


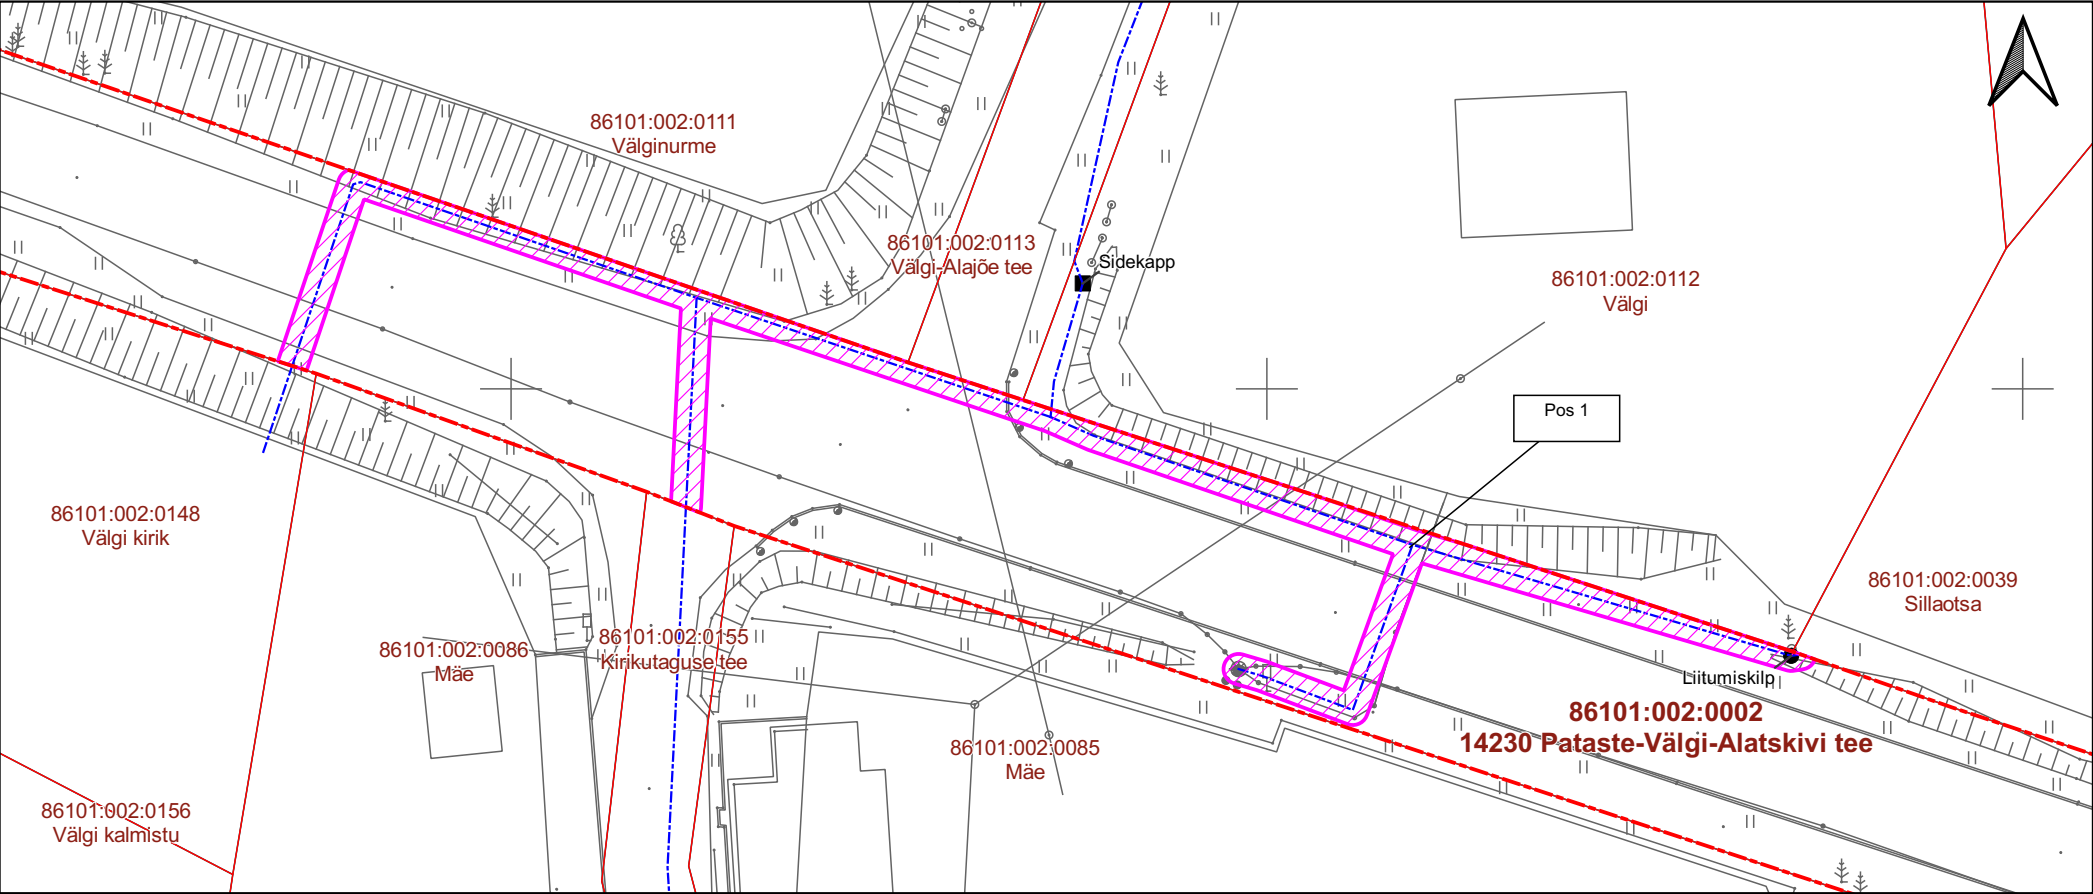

Pos nr	Kinnistu registriosa nr	Katastriüksuse tunnus, nimi	IKÕ ala pindala m²
Pos 1	5766150	86101:002:0002 14230 Pataste-Vālgī-Alatskivi tee	256

TINGMÄRGID

-  IKÕ seadmise ala
-  Lepingu objektiks oleva kinnistu piir
-  Kinnistute piirid
-  Projekteeritud side maakaabelliin (mikrotorustik)
-  Projekteeritud liitumiskilp
-  Projekteeritud sidekapp
-  Olemasolev olukord (taust)
-  IKÕ seadmise ala positsiooni number

Projekteeritava rajatise pikkus 148 m

ISIKLIKU KASUTUSÕIGUSE SEADMISE PLAAN			
Projekti nimetus / asukoht Vālgī passiivse elektroonilise side juurdepääsuvõrgu rajamine Tartu maakond, Peipsiääre vald, Vālgī küla			Töö nr MKM5_PEIPSIÄÄRE
Koostaja/projekteerija Anti Salura Corle OÜ	Mõõtkava 1:500	Leht / formaat 1/1 A4	Kuupäev 07.09.2026