


TALUMISKOHUSTUSEGA KOORMATAVA ALA PLAAN
 Ida-Viru maakond, Alutaguse vald, Vasknarva küla, 32 Jõhvi-Vasknarva tee, registriosa number 8067450
 M 1:500

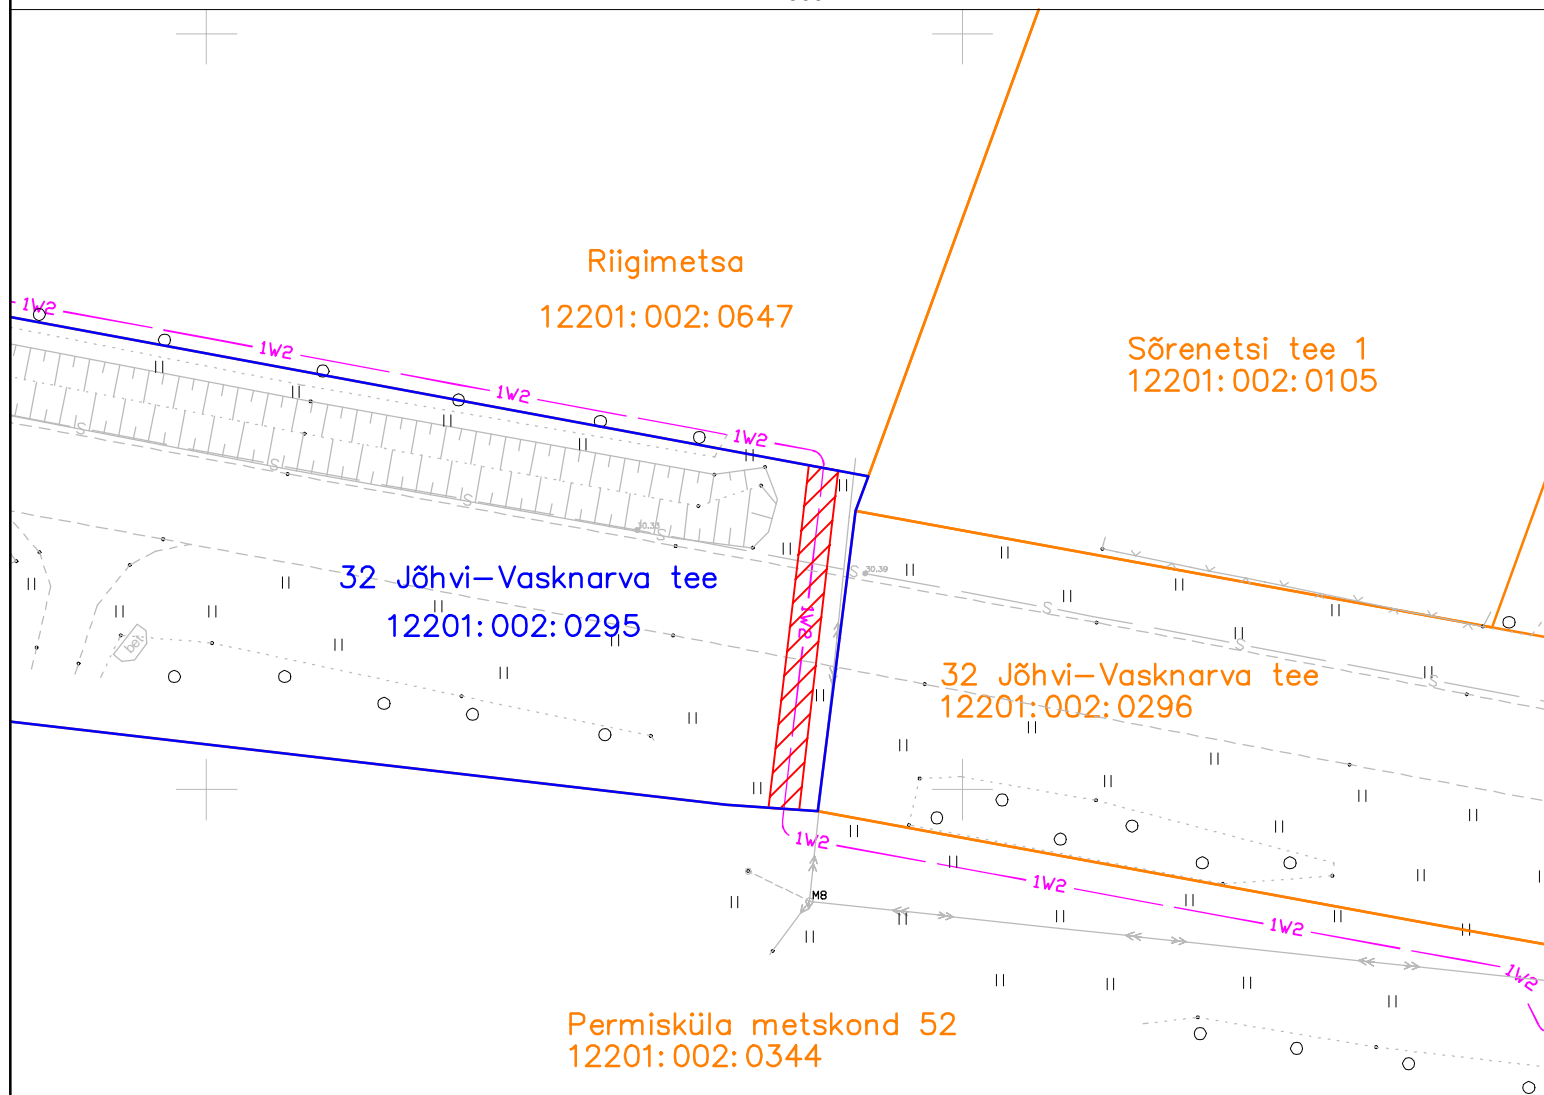

Talumiskohustusega koormatava ala pindala 45m²
 Elektrimaakaabli pikkus 23m
 Elektrimaakaabli kaitsevöönd 1m mõlemale poole telge

LC3897, IP7801
 Jelena Laidoner

- 1w2 — - Elektrimaakaabel (2tk)
- - Kinnistu piir
- - Koormatava kinnistu piir
- Talumiskohustusega koormatav ala