ERAMU NETOPINNAD			
KORRUS	NR	RUUM	PINDALA
1	1	Esik	4.6
1	3	Koridor	7.5
1	5	Vannituba	7.6
1	6	Tehn. ruum	6.5
1	7	Köök/elutuba	49.3
1	8	Kabinet	8.1
1	9	Magamistuba	11.4
1	10	Magamistuba	15.3
			110.3 m²

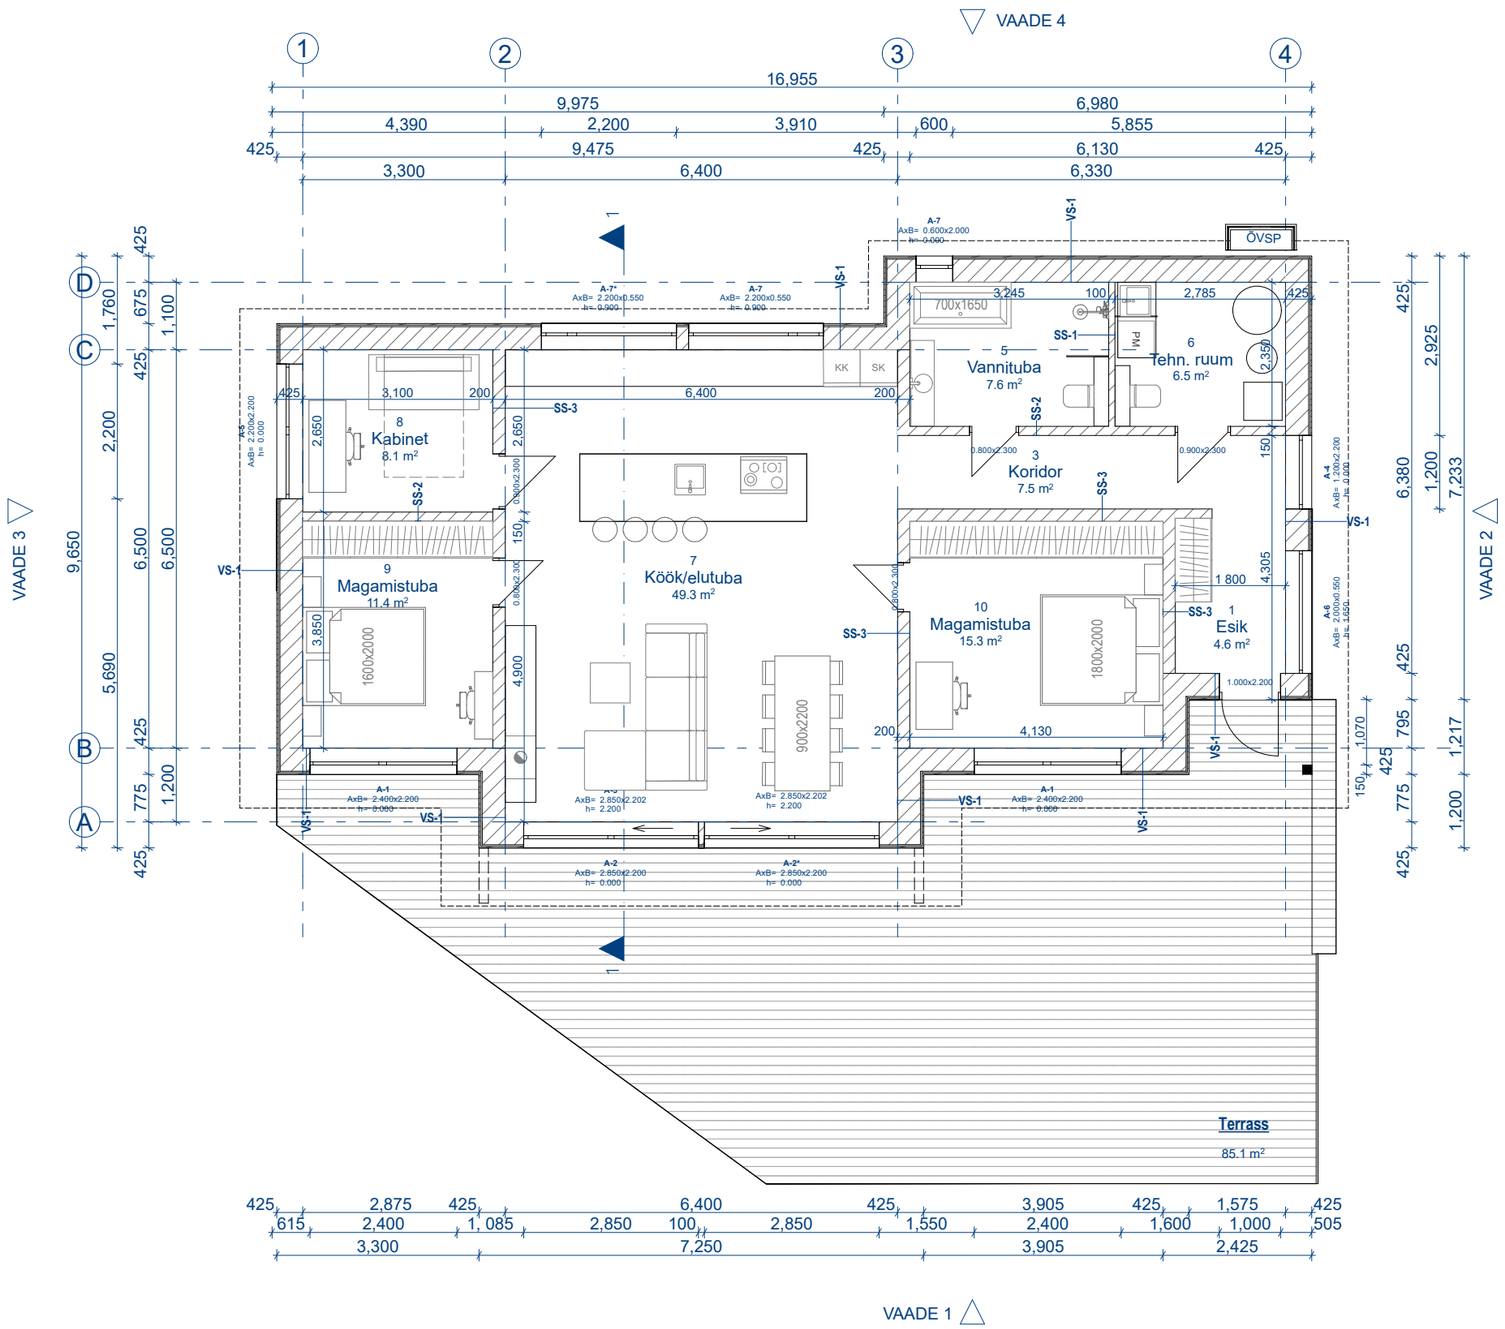

MiHo OÜ
Arhitektuuribüroo
Reg.kood 11344754
Reg.nr EEP000998

Tallinn / Peterburi tee 2f
+372 56 642 338
kristina@miho.ee
miho.ee

Objekt	**Üksikelamu** Lääne-Viru maakond, Haljala vald, Võsu alevik, **Rakvere tee 5**
Joonis	**ESIMESE KORRUSE PLAAN**
Projekti staadium	**EP**
Arhitekt	**Irina Privalova**
Vastutav arhitekt	**Kristina Sepp**
Töö nr. **24-25**	Mõõtkava **1:100**
Kuupäev **7/8/2025**	Leht **AR-5-02**