


Vaade 1

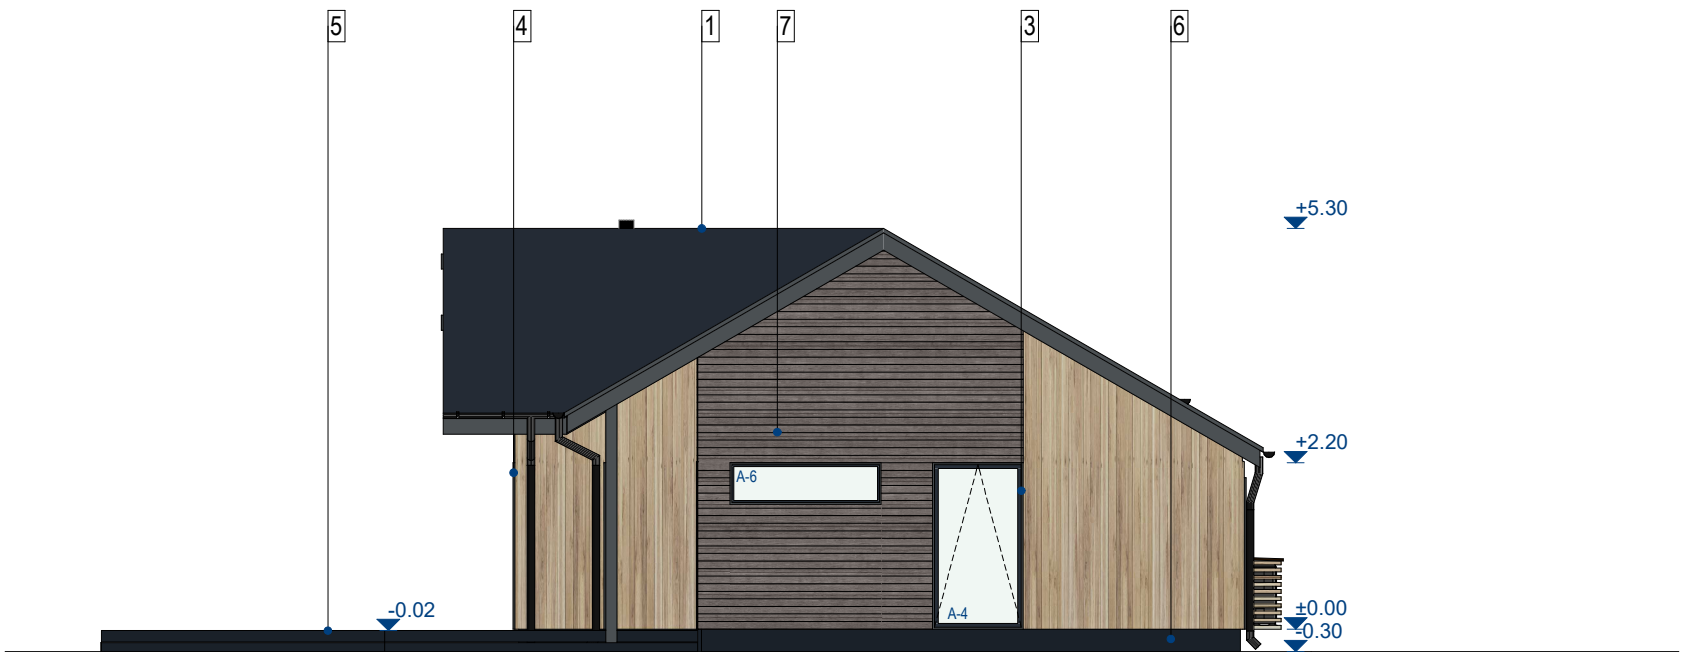

Vaade 2



1. Katuseplekk Rukki Classic- Tumehall RR23
2. Voodrilaud - Termopuit/naturaalne
3. Aknaraam - Tumehall RAL 7021
4. Soojustatud välisüks/Värv - Tumehall RAL 7021
5. Terrass - Immutatud puit/Pruun
6. Sokkliplaat - Tumehall
7. Voodrilaud horisontaalne- Hall

MIHO			
MiHo OÜ Arhitektuuribüroo Reg.kood 11344754 Reg.nr EEP000998		Tallinn / Peterburi tee 2f +372 56 642 338 kristina@miho.ee miho.ee	
Objekt		Üksikelamu Lääne-Viru maakond, Haljala vald, Võsu alevik, Rakvere tee 5	
Joonis		VAATED 1 JA 2	
Projekti staadium		EP	
Arhitekt		Irina Privalova	
Vastutav arhitekt		Kristina Sepp	
Töö nr.	24-25	Möötkava	1:100
Kuupäev	7/8/2025	Leht	AR-6-02