


Häädemeeste vald Kabli küla Orajõe metskond 15 kinnistu reg.osa nr 4493406
M 1:500

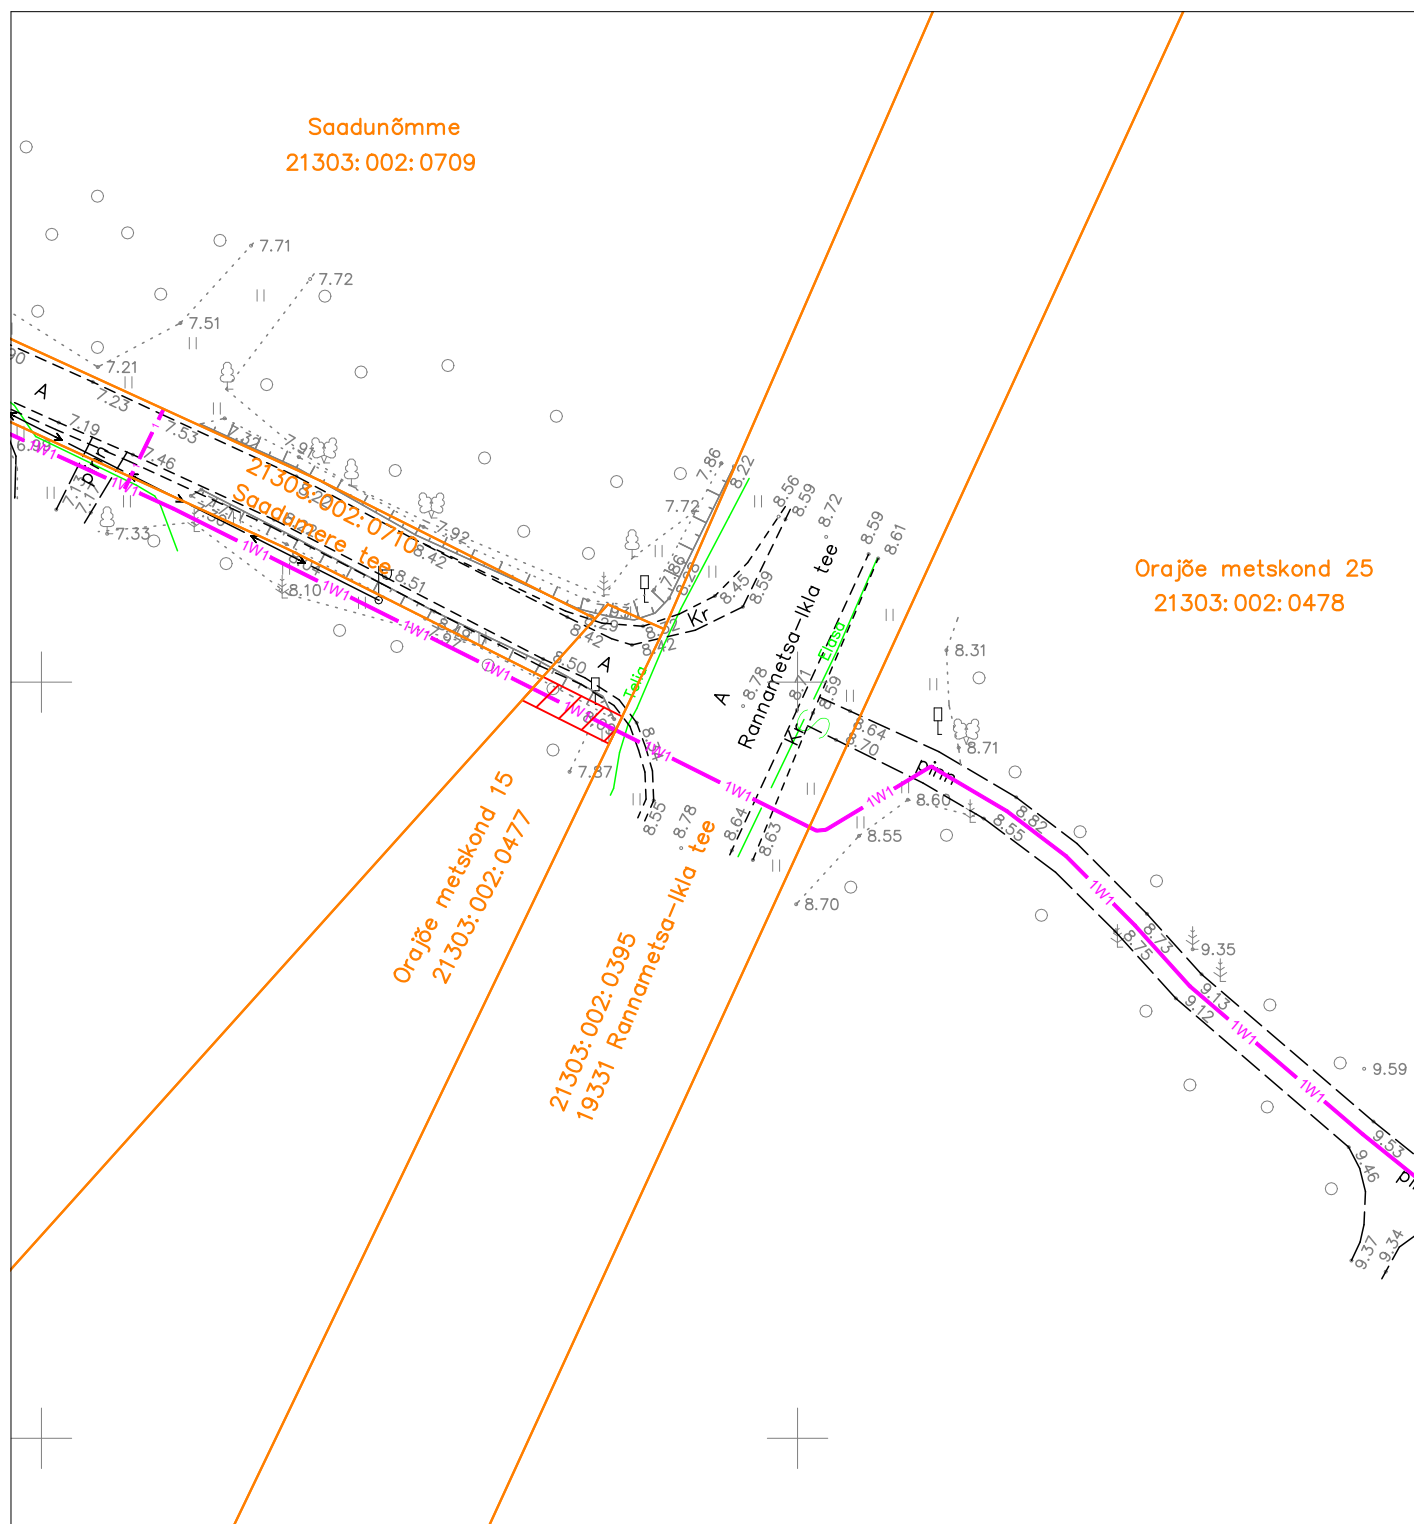

Kinnistu piir

Talumiskohustuse ala ca 13 m²

Projekteeritud 0,4 kV maakaabel