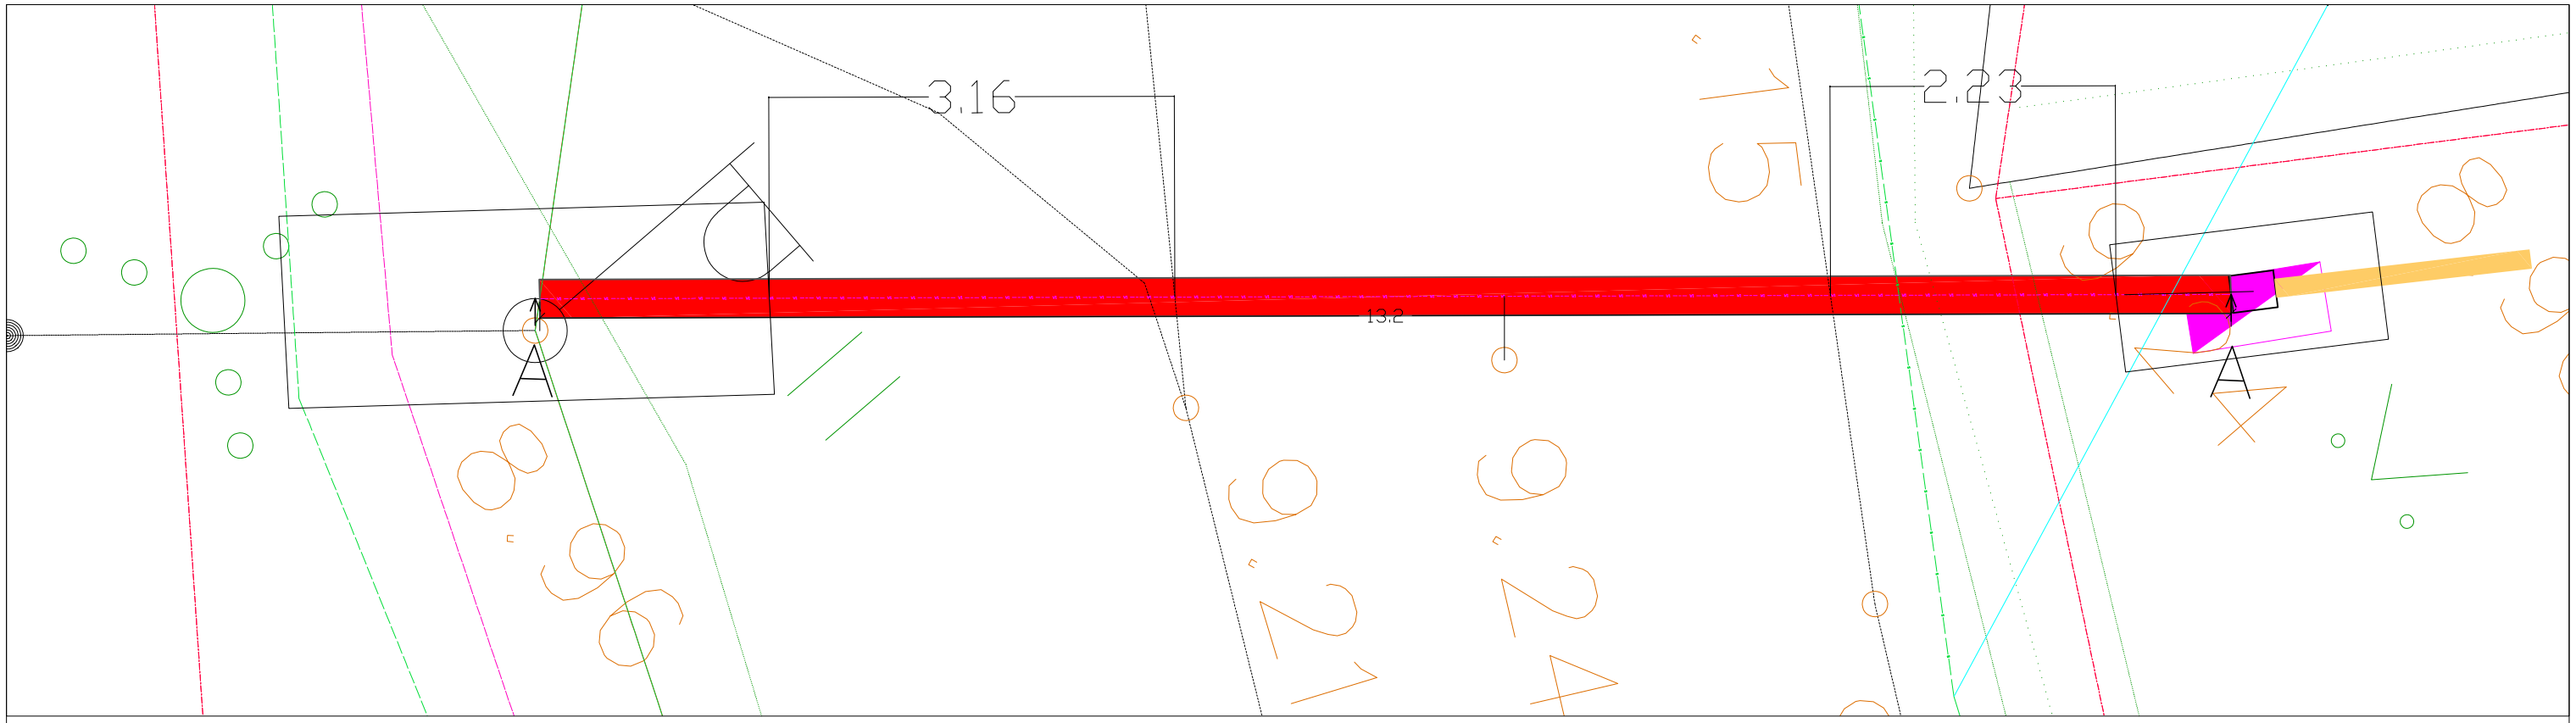

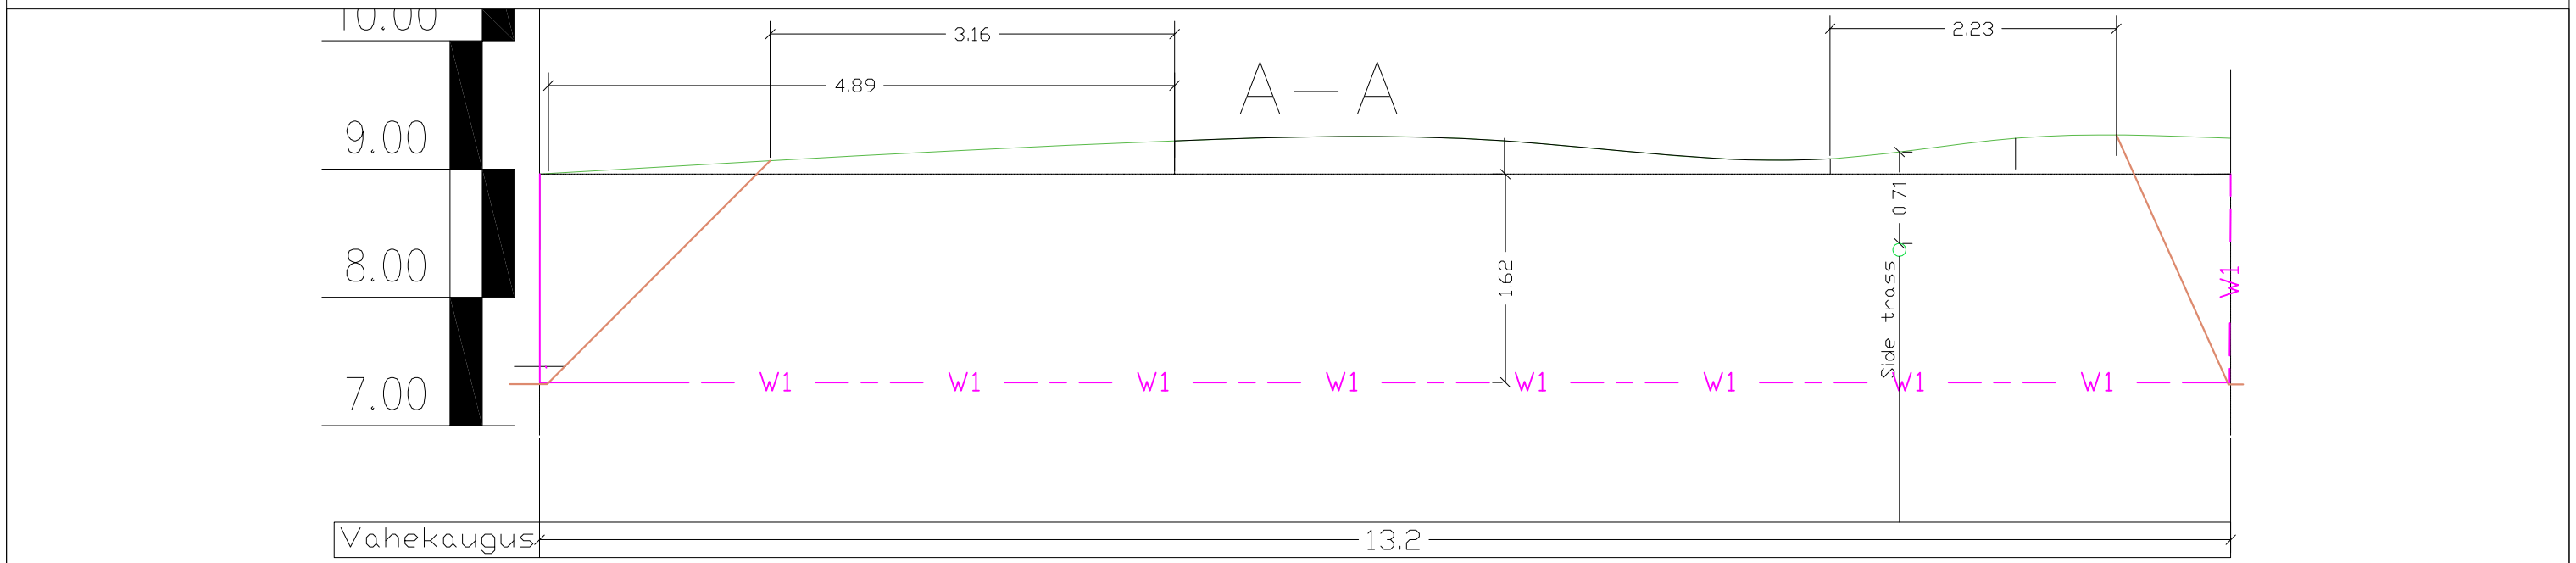

Märkused:

- Kaabli paigaldussügavus Transpordiametile kuuluva tee all min 1,5 m kaitsetoru pealt.

TÄHIS	HULK	MUUDATUS		MUUTJA	KUUPÄEV

KH ENERGIA
Tallinn, Laki tn. 13 EL10303995-0001
tel 6598970, email kh@energia-konsult.ee

Tellija: Elektrilevi OÜ

Projekt nr.: IP7656

Töö nimi: Liitumine kindlaksmääratud piirkonnas madalpingel

Joonise nr.: EL-6-01

EESTI PROJEKTBÜROODE LIIDU EPBL

Aadress: Kuusikaia, Viinistu küla, Kuusalu vald, Harju maakond

KONTROLL.		
PROJEKT.	T.R.SIITAN	06.2025

Faili nimi: IP7656_TP_EL-4-01_asendiplaan.dwg

Joonise nim: Lõikejoonis A-A

Staad	Leht/Lehti	Mõõtkava
TP	1/1	1:50 A3