


Kinnistu isikliku kasutusõigusega koormatava ala plaan

M 1:500

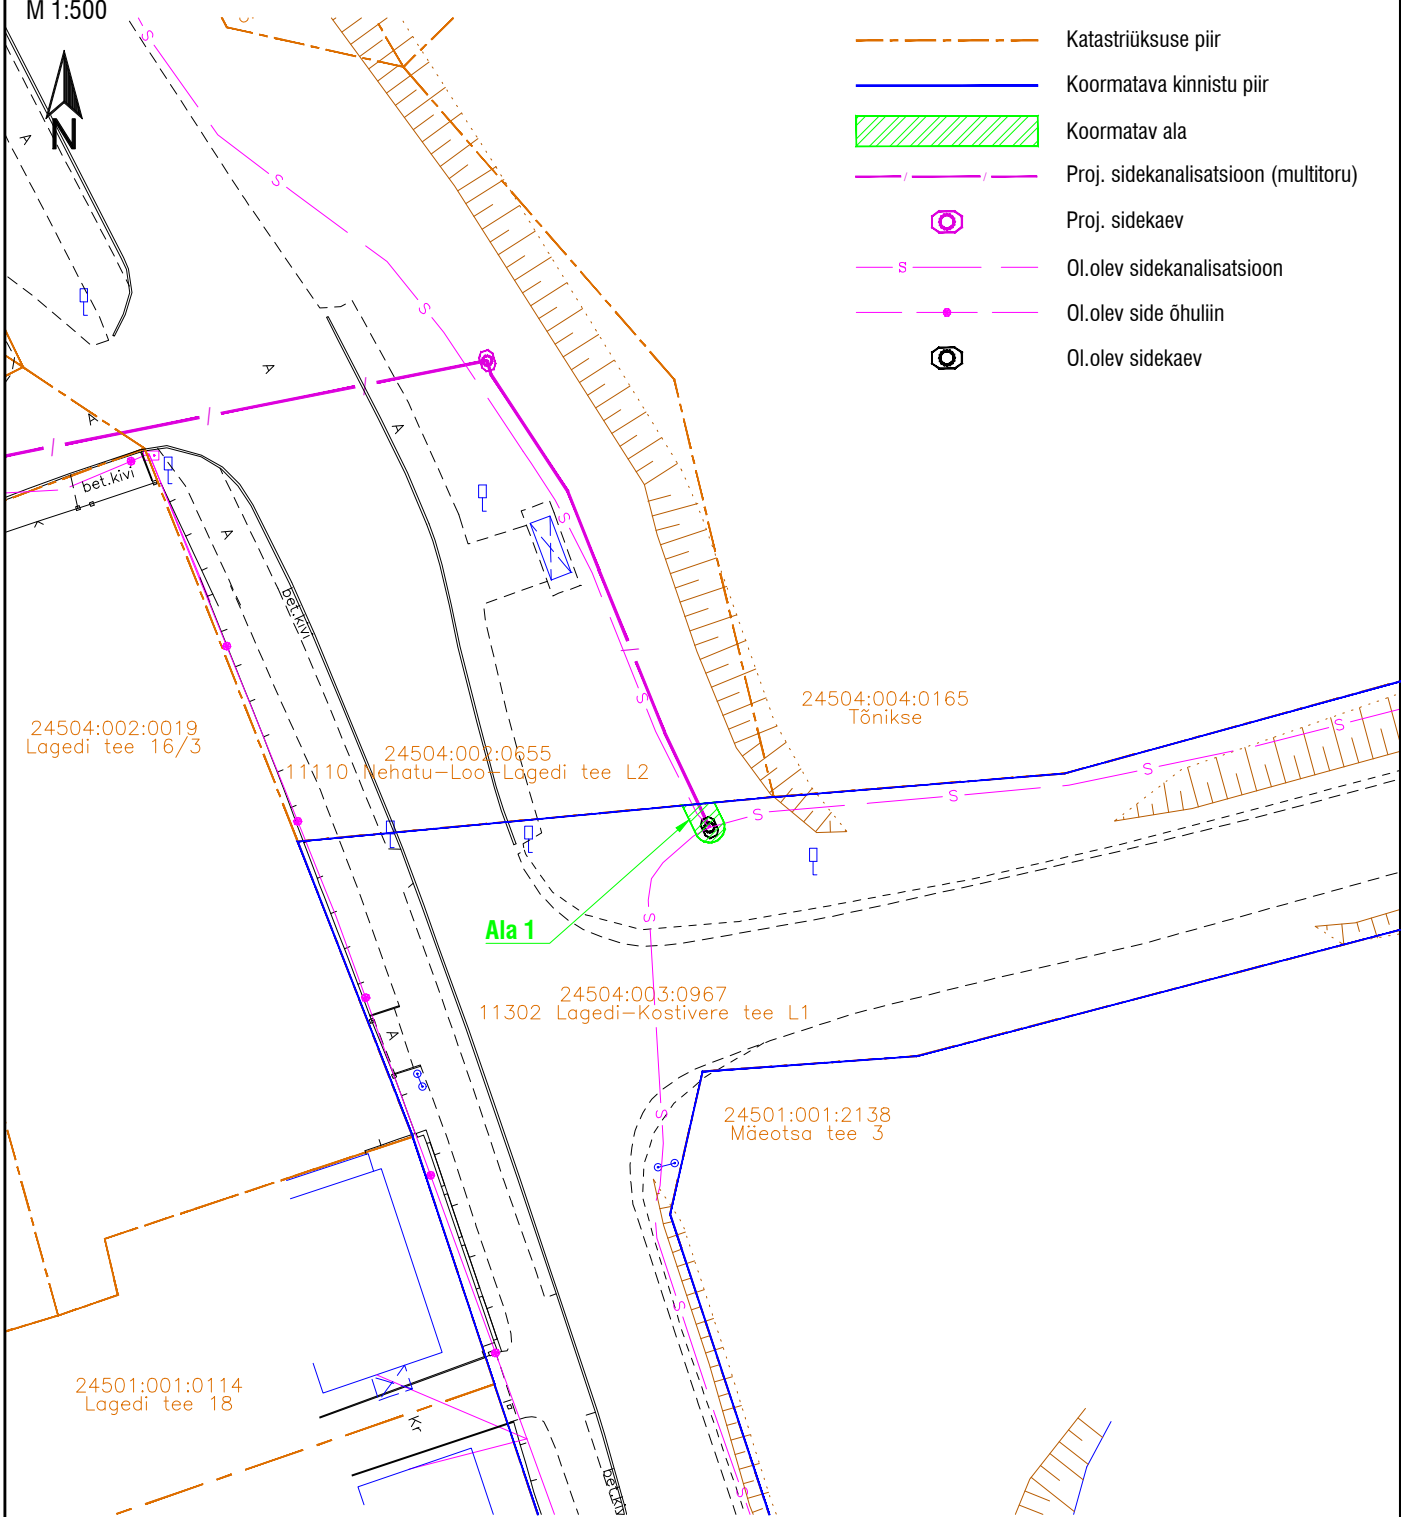

Jrk nr.	IKÕ ala	Registrios number	Katastriüksuse tunnus, nimi ja otstarve	Sidepaigaldise kaitsevööndi ulatus	Trassi pikkus maa-alal (m)	Ala pindala (m ²)
1	Ala 1	12290650	24504:003:0967, 11302 Lagedi-Kostivere tee L1, Transpordimaa 100%, Riigiomand	Üks (1) meeter sideehitisest või sideehitise välisseinast.	2	5

SIRKEL & MALL ELEKTER

Reg. nr: 1638482
Laki tn. 5, 10621 Tallinn
web: www.sma.ee
e-mail: elekter@sma.ee
tel: +372 55 942 203
MTR number: TEL004145

OBJEKTI NIMETUS
SAARE MAAÜKSUSE DP ALA TUGEV- JA NÕRKVOOLUPAIGALDISED

OBJEKTI AADRESS
Saare tee, Loo alevik, Jõelähtme vald, Harju maakond

JOONISE NIMETUS

PROJEKTIJUHT	J. J. JOONAS
PROJEKTEERIJ	J. J. JOONAS

ISIKLIKU KASUTUSÕIGUSE SEADMISE PLAAN				
TÖÖ NR	STAADIUM	KUUPÄEV	MÕÖTKAVA	LEHT / FORMAAT
24010E	PP	20.05.26	1:500	Leht 1 / A4