




GEOLOOGILINE LÄBILÕIGE I-I'

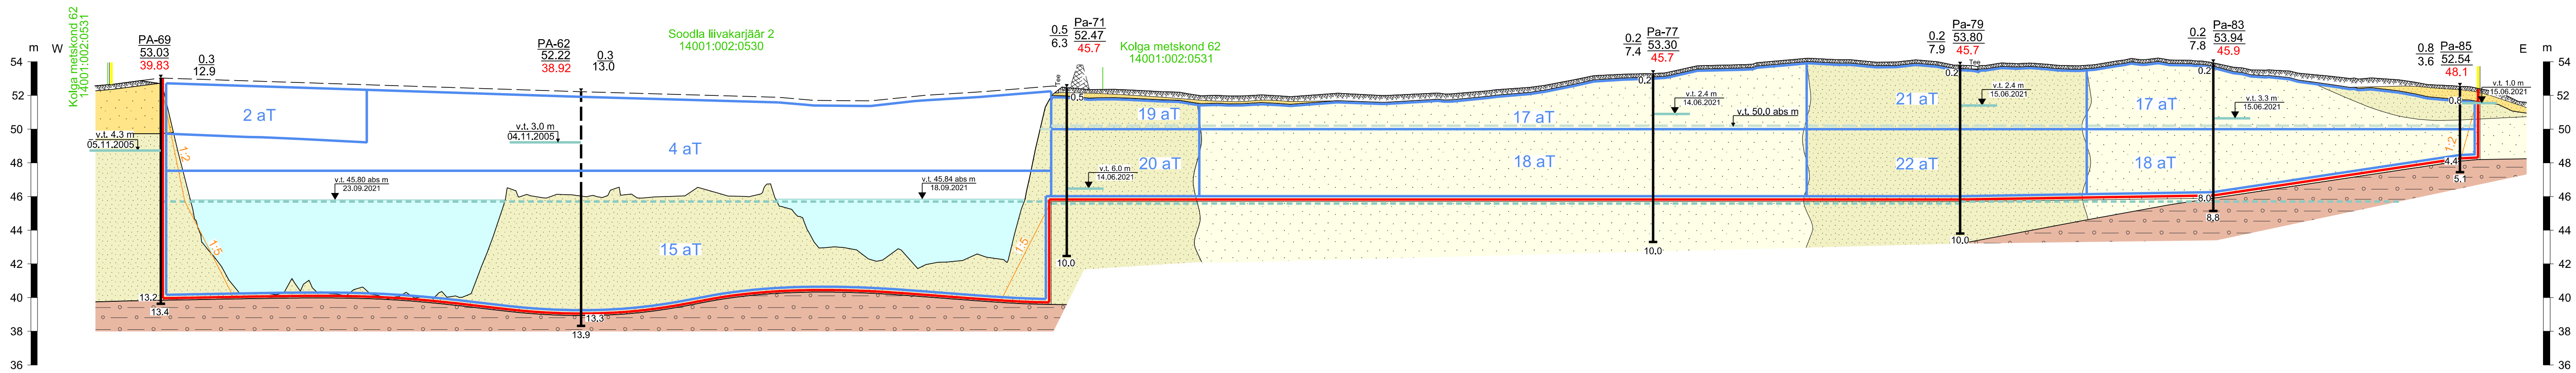


GEOLOOGILINE LÄBILÕIGE II-II'

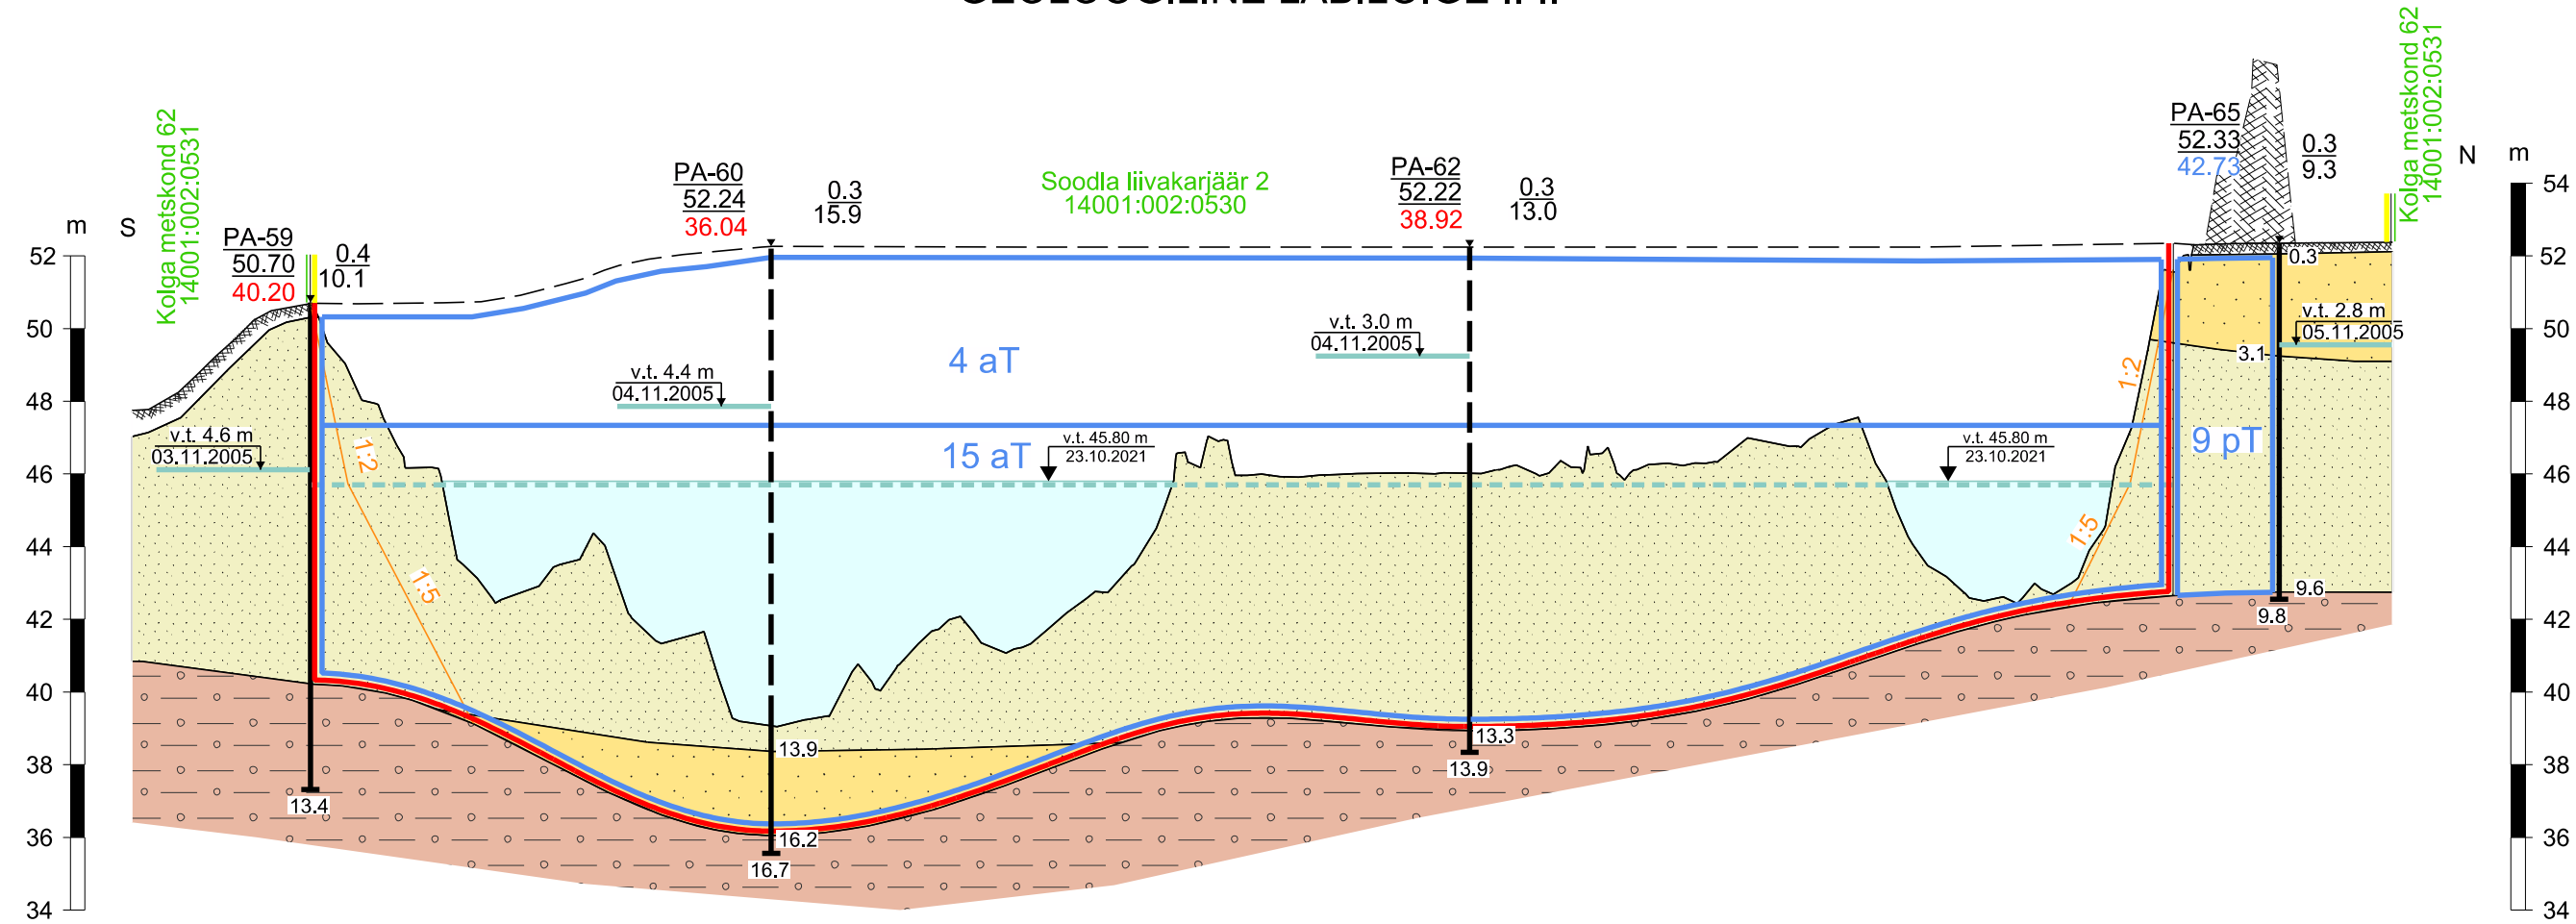

GEOLOOGILINE LÄBILÕIGE III-III'

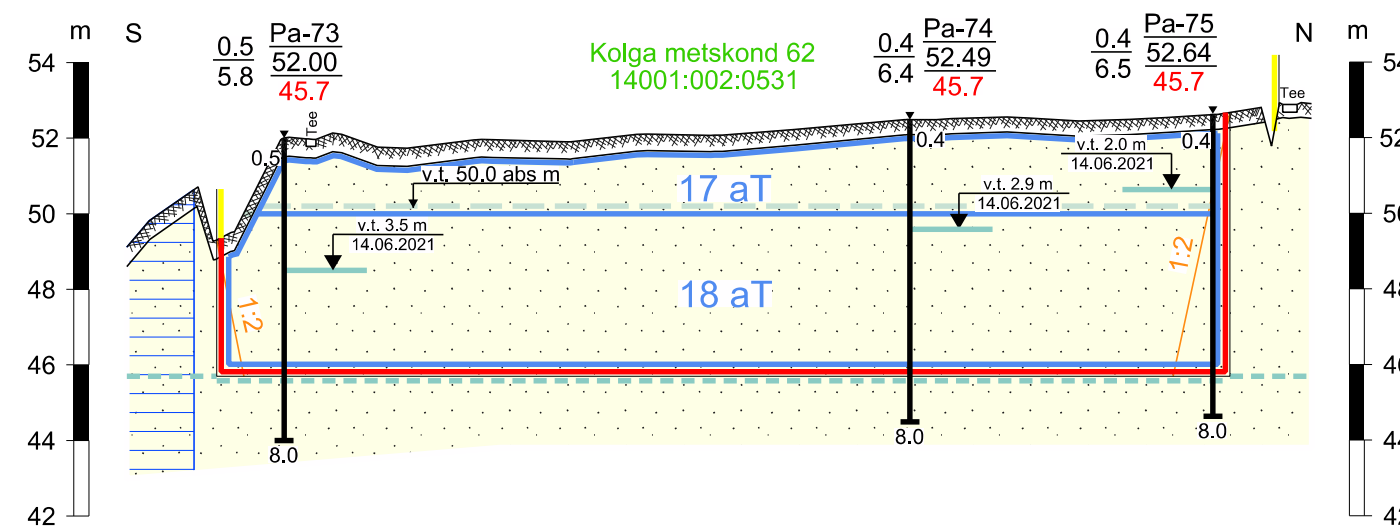

GEOLOOGILINE LÄBILÕIGE IV-IV'

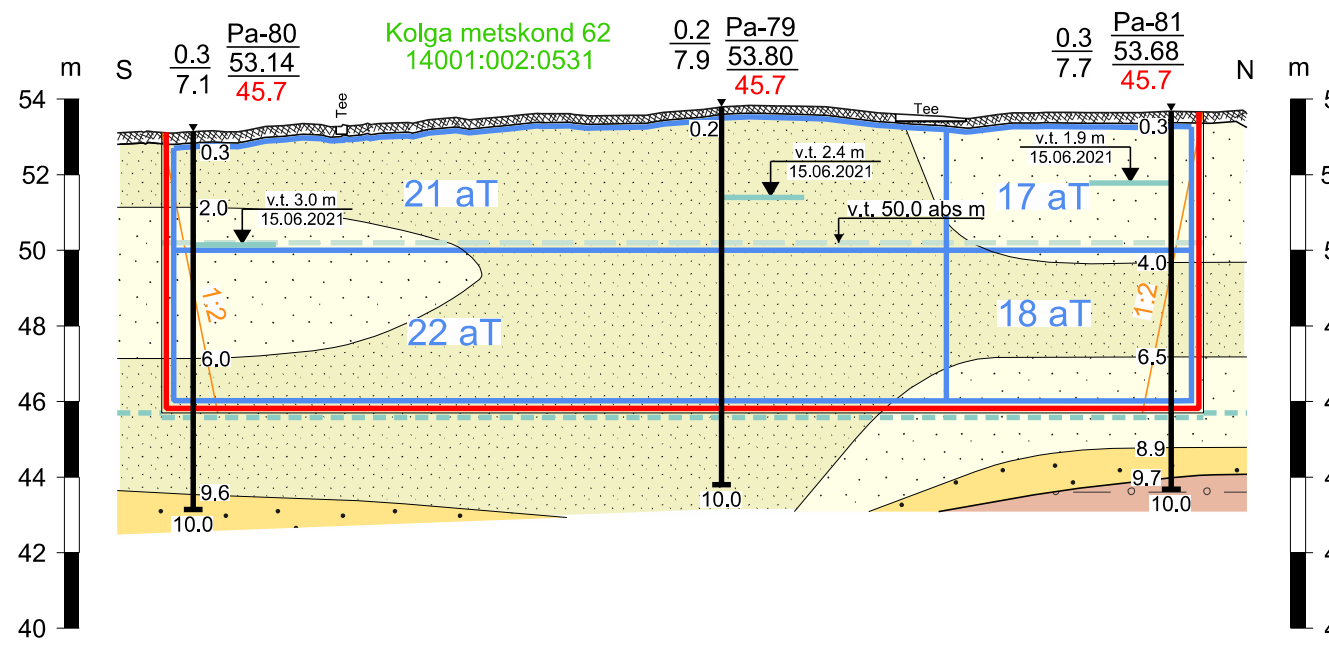

LEPPEMÄRGID:

- Mäeeraldise piir
- Mäeeraldise teenindusmaa piir
- Piirneva mäeeraldise teenindusmaa piir
- Katastriüksuse piir, nimetus ja tunnus
- Maavaravaru plokki piir, varuploki number ja varu kategooria (aT - aktiivne tarbevaru; pT - passiivne tarbevaru)
- Uuringuaegne keskmine põhjaveetase
- Eeldatav keskmine põhjaveetase pärast maavara ammendamist abs kõrgusel 45.7 m
- Ranna või kalda piiranguvöönd
- Kaevandamise nõlva kontuur ja nõlva maksimaalne kalle

- Katend
- Katendi vall
- Liiv, üllpeeneteraline
- Ehitusliiv
- Tähtliiv
- Liiv, jämedateraline
- Moreen

Puurauk		
Pa-77	Puurauku nr	Katendi paksus, m
53.30	Suudme abs kõrgus, m	Kasuliku kihi paksus, m
45.7	Mäeeraldise lamami abs kõrgus, m	
39.83	Kasuliku kihi lamami abs kõrgus, m	

Sügavus suudmest, m 0.2

Veetase maapinnast, m

Mõõtmise kuupäev

Kaevandi sügavus, m

MÄRKUSED:

- Kõrgused EH2000 süsteemis.
- Katastriüksuste ja kitsenduste andmed: Maa-amet 19.01.2022. a.
- Maardla varuplokkide andmed: Maa-amet 19.01.2022. a.
- Kasutatud:
 - Aruanne Soodla maardla Soodla IV uurimuruumis tehtud geoloogiliste tööde kohta (varu seisuga 30.09.2021)* (V. Valling, 2021, EGF 9538);
 - Keskkonnaluba nr HARM-100;
 - Soodla liivamaardla Soodla II liivakarjääri markseiderimöödistamise seletuskiri (varu seisuga 23.09.2021) (OÜ Inseneribüroo STEIGER, töö nr 21/3716).
- Keskkonnaandmestik: EELIS (Eesti Looduse Infosüsteem - Keskkonnaregister); Keskkonna-agentuur 2022.

MÄEBÜROO NORD			Harju maakond, Anija vald	
Mäebüroo Nord OÜ			Soodla maardla	
Põhnu mnt 232/4			SOODLA II LIIVAKARJÄÄR	
11314 Tallinn			GEOLOOGILISED LÄBILÕIKED	
+372 613 8810			I-I'...IV-IV'	
info@maeburoo.ee				
www.maeburoo.ee				
TOO NUMBER	KLUPÄEV	GRAAFILINE LISA	OÜ MERKO KAEVANDUSED	
22PR-460	19.01.2022	2	Harju maakond, Tallinn,	
KOOSTAS Margus Kukk (allkirjastatud digitaalselt)			Keskkonna insener, Järvevana tee 9g, 11314	
VORMISTAS Priit Koppel (allkirjastatud digitaalselt)			MÕÕTKAVA	
			hor 1:2000	
			vert 1:200	