


TINGMÄRGID

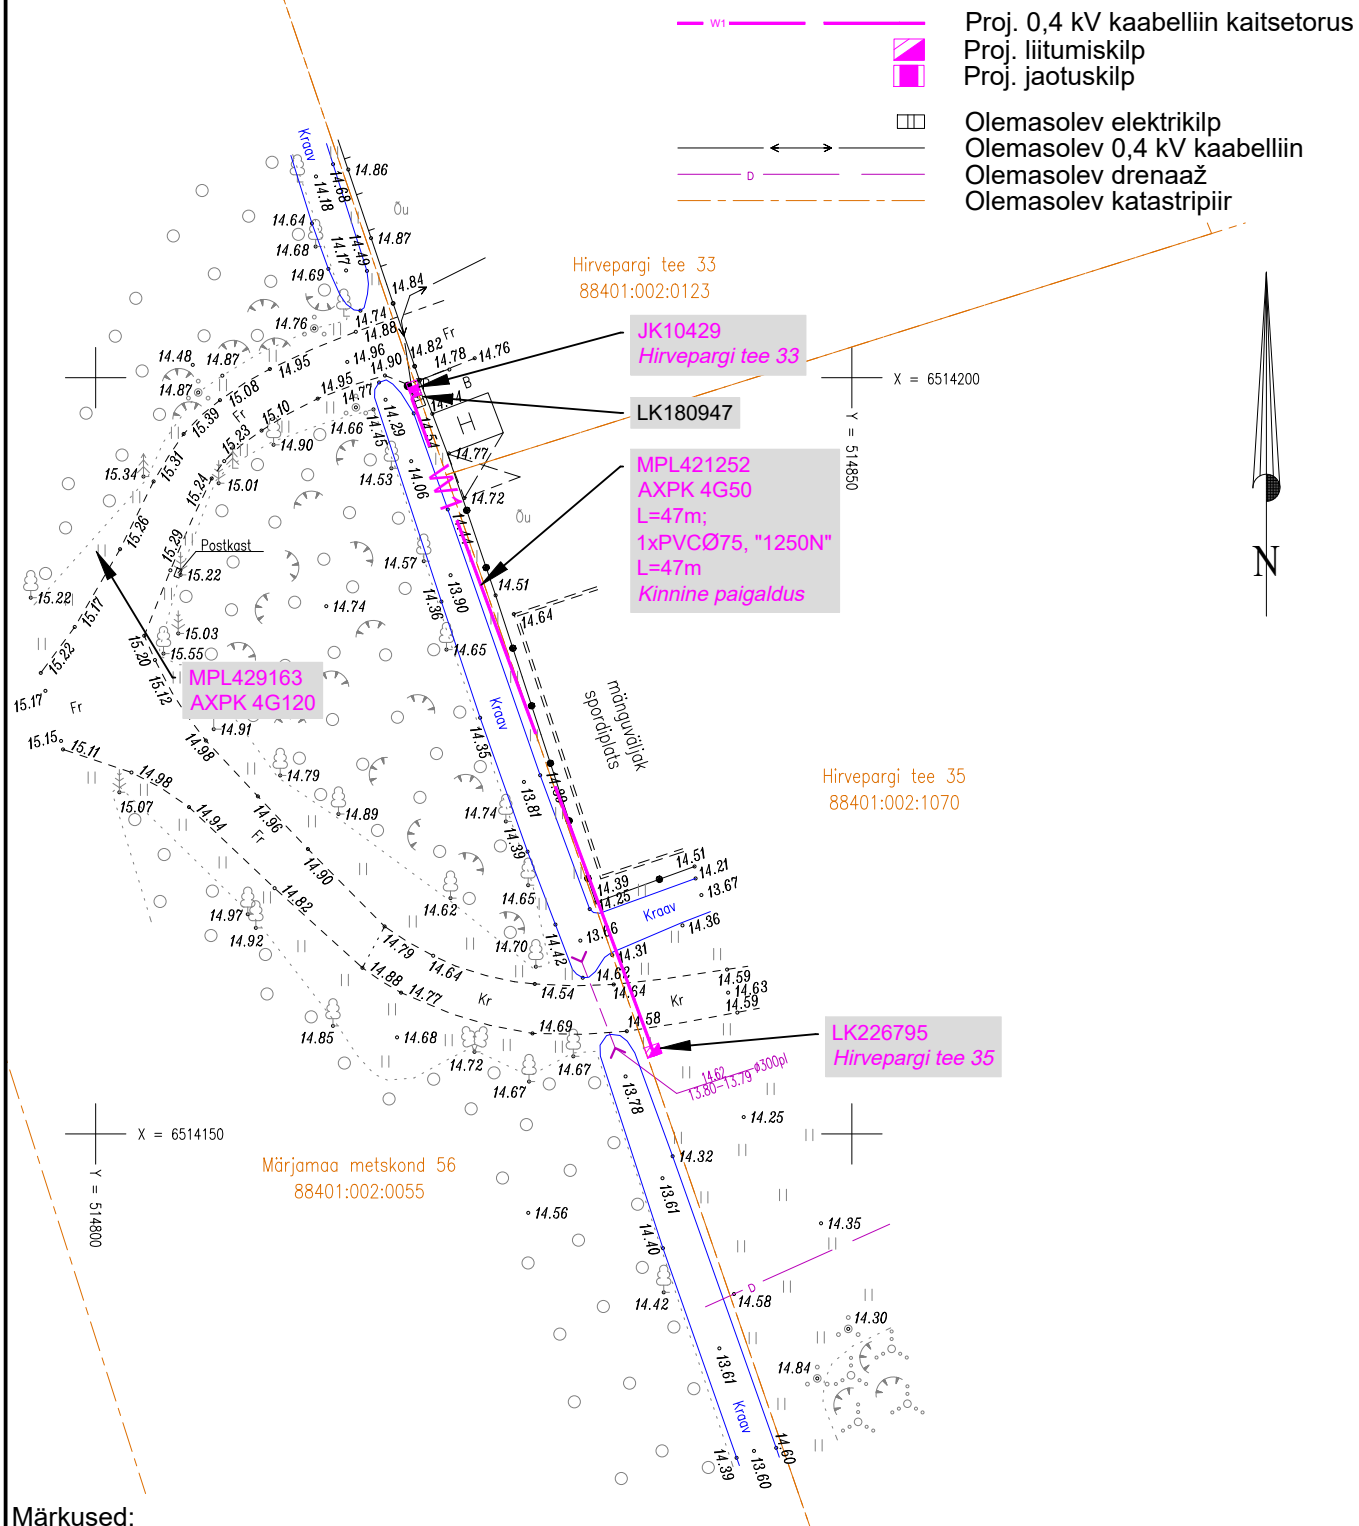

Märkused:

1. Projekteerimisülesanne nr. 464171
2. Rajada 0,4 kV kaabelliin ja liitumis-, jaotuskilp vastavalt joonistele LC0598-1 ja LC0598-2.
3. Maakaabel paigaldada min 1,0 m sügavusele.
4. Taastada katted.
5. Paigaldus ja -ehitustöödel juhendada k.o. projektist, kehtivatest eeskirjadest ja Elektrilevi OÜ ning teiste asjaomaste organisatsioonide kooskõlastamisel esitatud nõuetest.
6. Tööde teostamisel kasutada keskkonnasõbralikke meetodeid.

Projekt:				Hirvepargi tee 35 kinnistu elektriliitumine, Vana-Vigala küla, Märjamaa vald, Raplamaa				Tellija:				Elektrilevi OÜ							
Joonis:				0,4 kV elektrivõrgu plaan				Joonise nr:				LC0598-1							
 AS Connecto Eesti Registrikood: 10722319 Tulsiu tn 19, 11314 Tallinn tel. 606 3100, faks 606 3101				Projekteeris		L. Saamel		25.06.2024		Mõõtkava				M 1:500		Leht		Lehti	
				Kontrollis		L. Saamel								TP		1		1	