




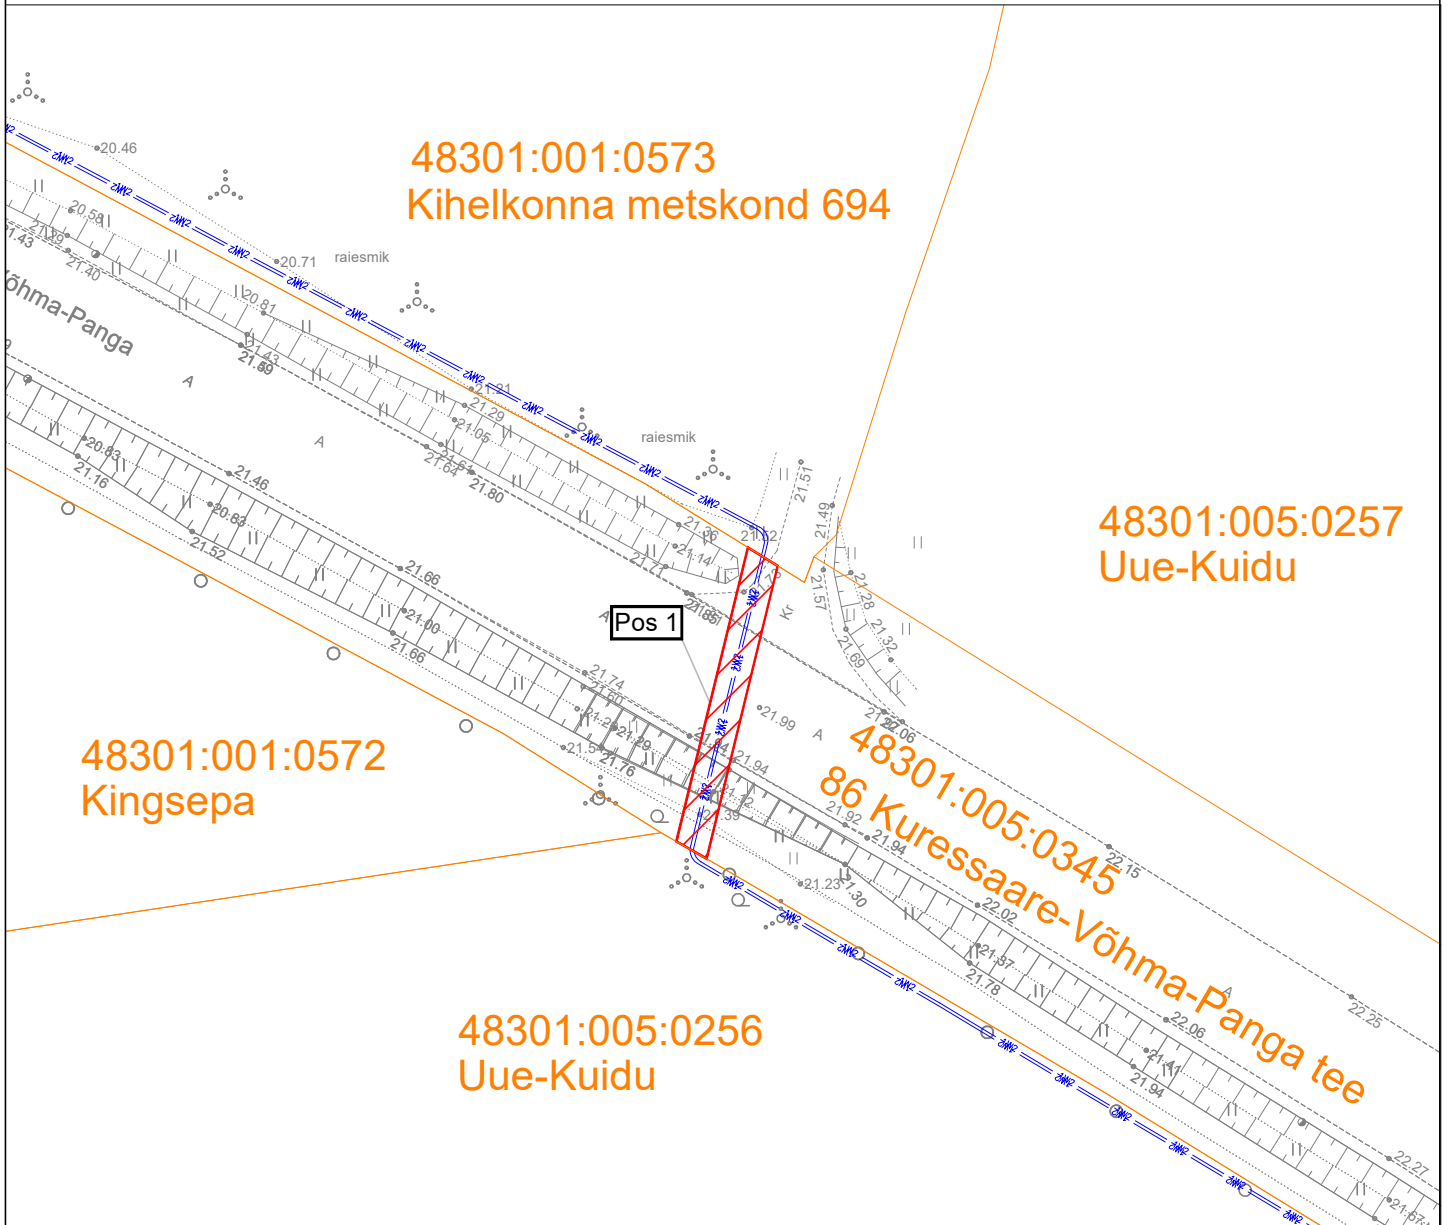

Isikliku kasutusõiguse seadmise plaan

IKÕ ala Pos nr (plaanil)	Kinnistu registriosa number	Katastriüksuse tunnus, nimi ja sihtotstarve	Ala pindala ruutmeetrites m ²
Pos 1	14158250	48301:005:0345 86 Kuressaare-Võhma-Panga tee Transpordimaa	44 m ²



-  IKÕ seadmise ala
-  Kinnistute piirid
-  Projekteeritud 10 kV maakaablid kaablikaitsetorus
-  Projekteeritud kaabli pikkus 2857 m

Projekti nimi / Aadress			Töö nr
IP6346 Järise-MUSTJALA ja VÕHMA (kaetud juhe)			IP6346
Koostaja	Mõõtkava	Leht / formaat	Kuupäev
Taavi Tuuling	1:500	A4 / pdf	17.09.2024