

KINNINE MEETOD!! Km 5,60 Kaitsetoru  
D63mm(1250N) L=32m. Toru paigaldamissügavus  
min. 1,5m tee pinnast ning toru otstes min. 1,0m  
maapinnast. Toru ots tähistada markerpalliga.

ETTEVAATUST ELASA  
SIDETRASS!!!

ETTEVAATUST  
ELEKTRITRASS!!!

CO8898-DP1

ETTEVAATUST  
ELEKTRITRASS!!!

ETTEVAATUST  
ELEKTRITRASS!!!


| TINGMÄRGID: |                                       | AVATUD KAEVIK |                                |
|-------------|---------------------------------------|---------------|--------------------------------|
|             | PROJEKTEERITUD MULTITORU (MAATRASS)   |               | KATASTRIRÜKSUSTE PIIRID        |
|             | PROJEKTEERITUD KLIENDILJIN (MAATRASS) |               | OLEMASOLEV MADALPINGE ÕHULIIN  |
|             | PROJEKTEERITUD KAITSETORU 1250N       |               | OLEMASOLEV SIDEMAAKAABEL       |
|             | PROJEKTEERITUD KAITSETORU 750N        |               | OLEMASOLEV SIDEKANALISATSIION  |
|             | PROJEKTEERITUD SIDEKAEV               |               | OLEMASOLEV MP MAAKAABEL        |
|             | PROJEKTEERITUD JAOTUSKAPP             |               | OLEMASOLEV KESKPINGE MAAKAABEL |
|             | JAOTUSKAPI KONTOUR                    |               | OLEMASOLEV KESKPINGE ÕHULIIN   |
|             | PROJEKTEERITUD VAHEJAOTUSKAPP         |               | OLEMASOLEV DRENAAZ             |
|             | VAHEJAOTUSKAPI KONTOUR (MAAPEALNE)    |               | OLEMASOLEV DRENAAZIKAEV        |
|             | PROJEKTEERITUD LÕPP-PUNKT SOKLIL      |               |                                |



OÜ Corle  
Uustalu 2, Kose 75101  
www.corle.ee  
corle@corle.ee

| Töö nr. | MKM3_SAAREMAA II  | Leht | Lehti           |
|---------|---|------|-----------------|
|         |   | 1    | 5               |
| Projekt | Vaivere passiivse elektroonilise side juurdepääsuvõrgu rajamine |      | Mõõtkava 1:1000 |
| Asukoht | Saare maakond, Saaremaa vald Vaivere küla                       |      | 07.11.2024      |
| Joonis  | Eelprojekt  |      |                 |
|         | Asendiplaan   |      |                 |

|            |   |
|------------|---|
| Teostas    | Anti Salura/allkirjastatud digitaalselt/  |
| Kontrollis | Kaupo Kallak/allkirjastatud digitaalselt/ |
| Tellija    | Corle OÜ                                  |

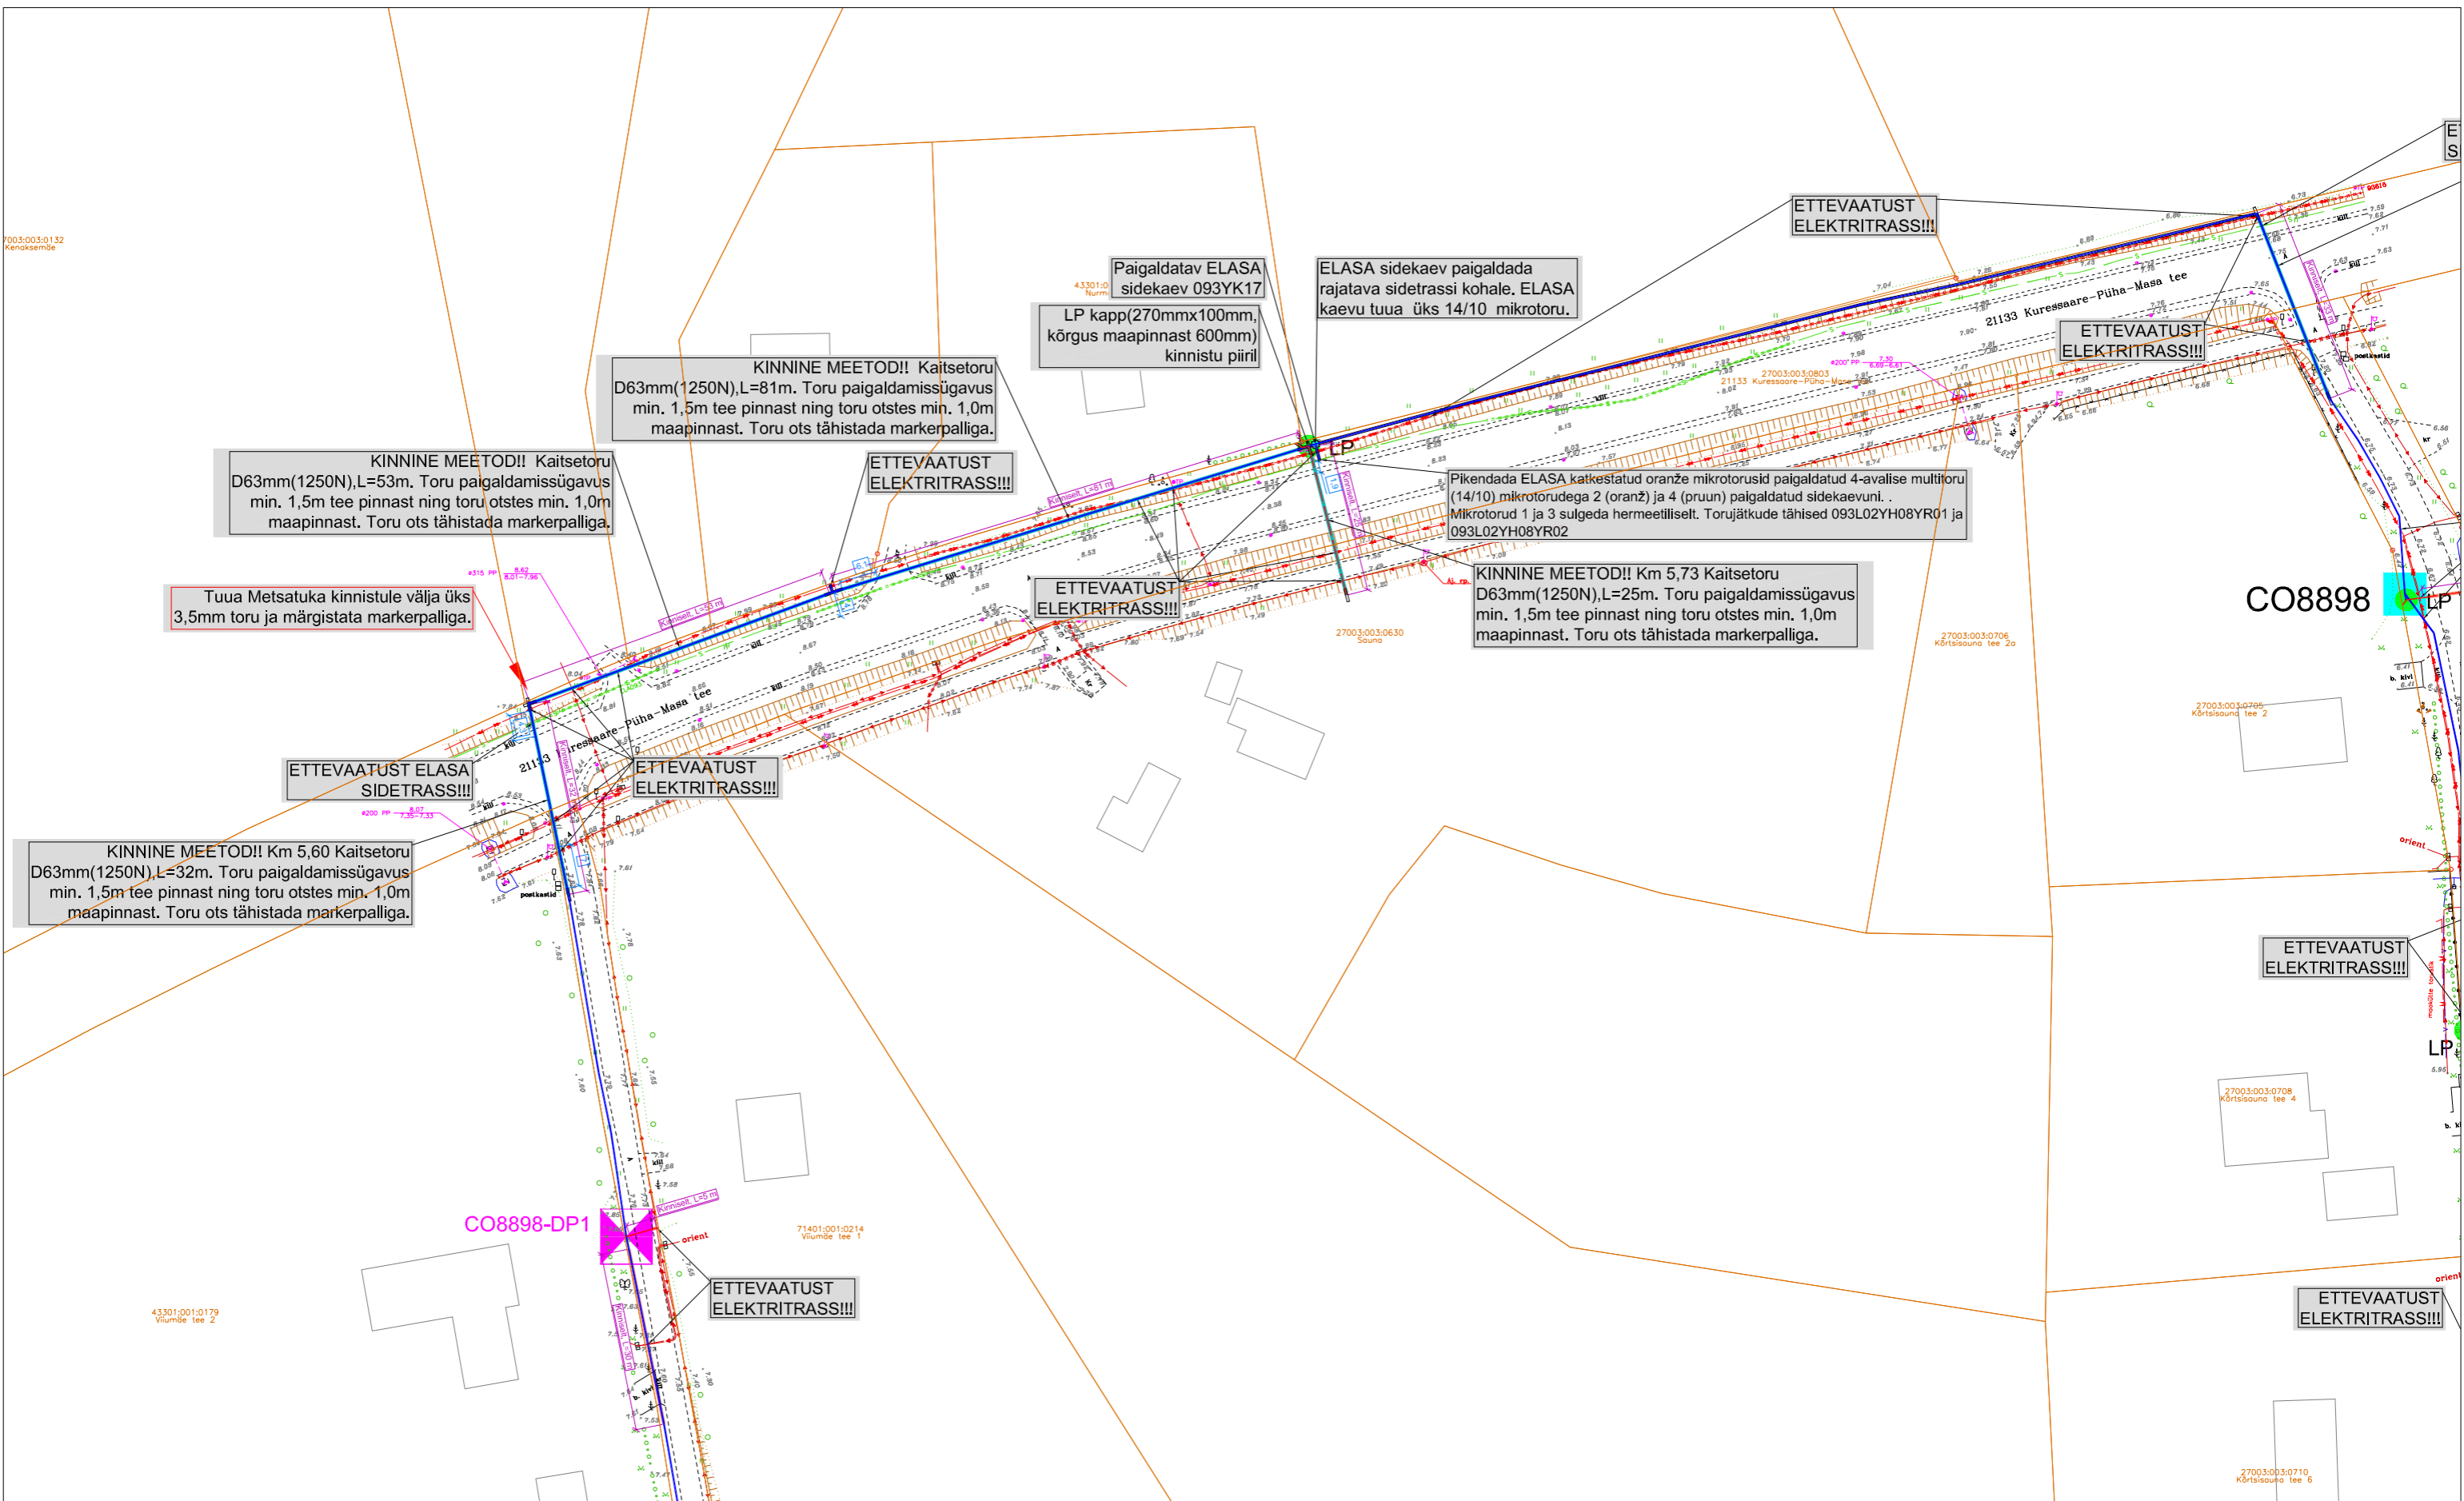

TINGMÄRGID:

|            |                                     |                   |                                |
|------------|-------------------------------------|-------------------|--------------------------------|
| — (blue)   | PROJEKTEERITUD MULTITORU (MAATRASS) | — (black)         | AVATUD KAEVIK                  |
| — (red)    | PROJEKTEERITUD KLINDILIN (MAATRASS) | — (orange)        | KATASTRÜKSUSTE PIIRID          |
| — (green)  | PROJEKTEERITUD KAITSETORU 1250N     | — (dashed orange) | OLEMASOLEV MADALPINGE ÖHULIIN  |
| — (orange) | PROJEKTEERITUD KAITSETORU 750N      | — (dashed green)  | OLEMASOLEV SIDEMAACAABEL       |
| ● (blue)   | PROJEKTEERITUD SIDEKAEV             | — (dashed blue)   | OLEMASOLEV SIDEKANALISATSIOON  |
| ■ (blue)   | PROJEKTEERITUD JAOTUSKAPP           | — (dashed red)    | OLEMASOLEV MP MAACAABEL        |
| ■ (orange) | JAOTUSKAPI KONTOUR                  | — (dashed orange) | OLEMASOLEV KESKPINGE MAACAABEL |
| ■ (purple) | PROJEKTEERITUD VAHEJAOTUSKAPP       | — (dashed green)  | OLEMASOLEV KESKPINGE ÖHULIIN   |
| ■ (red)    | VAHEJAOTUSKAPI KONTOUR (MAAPEALNE)  | — (dashed blue)   | OLEMASOLEV DRENAAZ             |
| ● (green)  | PROJEKTEERITUD LÕPP-PUNKT SOKLIL    | — (dashed orange) | OLEMASOLEV DRENAAZIKAEV        |

|  |  |   |                                   |            |
|--|--|---|-----------------------------------|------------|
|  | ÜO Corle<br>Uustalu 2, Kose 75101<br>www.corle.ee<br>corle@corle.ee  | Töö nr.<br>MKM3_SAAREMAA II                             | Leht<br>2                         | Lehti<br>5 |
|  | Teostas<br>Antti Salura/allkirjastatud digitaalselt/<br>Kontrollis<br>Kaupo Kallak/allkirjastatud digitaalselt/<br>Tellija<br>Corle OÜ | Asukoht<br>Saare maakond, Saaremaa vald<br>Vaivere küla | Mõõtkava<br>1: 1000<br>07.11.2024 |            |
|  |  | Joonis<br>Eelprojekt<br>Asendiplaan                     |                                   |            |

Pikendada ELASA katkestatud oranži mikrotorusid paigaldatud 4-avalise multitoru (14/10) mikrotorudega 2 (oranž) ja 4 (pruun) paigaldatud sidekaevuni. Mikrotorud 1 ja 3 sulgeda hermeetiliselt. Torujätkude tähised 093L02YH08YR01 ja 093L02YH08YR02

KINNINE MEETOD!! Km 5,73 Kaitsetoru D63mm(1250N),L=25m. Toru paigaldamissügavus min. 1,5m tee pinnast ning toru otstes min. 1,0m maapinnast. Toru ots tähistada markerpalliga.

CO8898

ETTEVAATUST ELEKTRITRASS!!!

ETTEVAATUST ELEKTRITRASS!!!


ETTEVAATUST ELEKTRITRASS!!!

ETTEVAATUST ELEKTRITRASS!!!

ETTEVAATUST ELEKTRITRASS!!!

ETTEVAATUST ELEKTRITRASS!!!

Jätta LP-sse varu Maja7 tarbeks

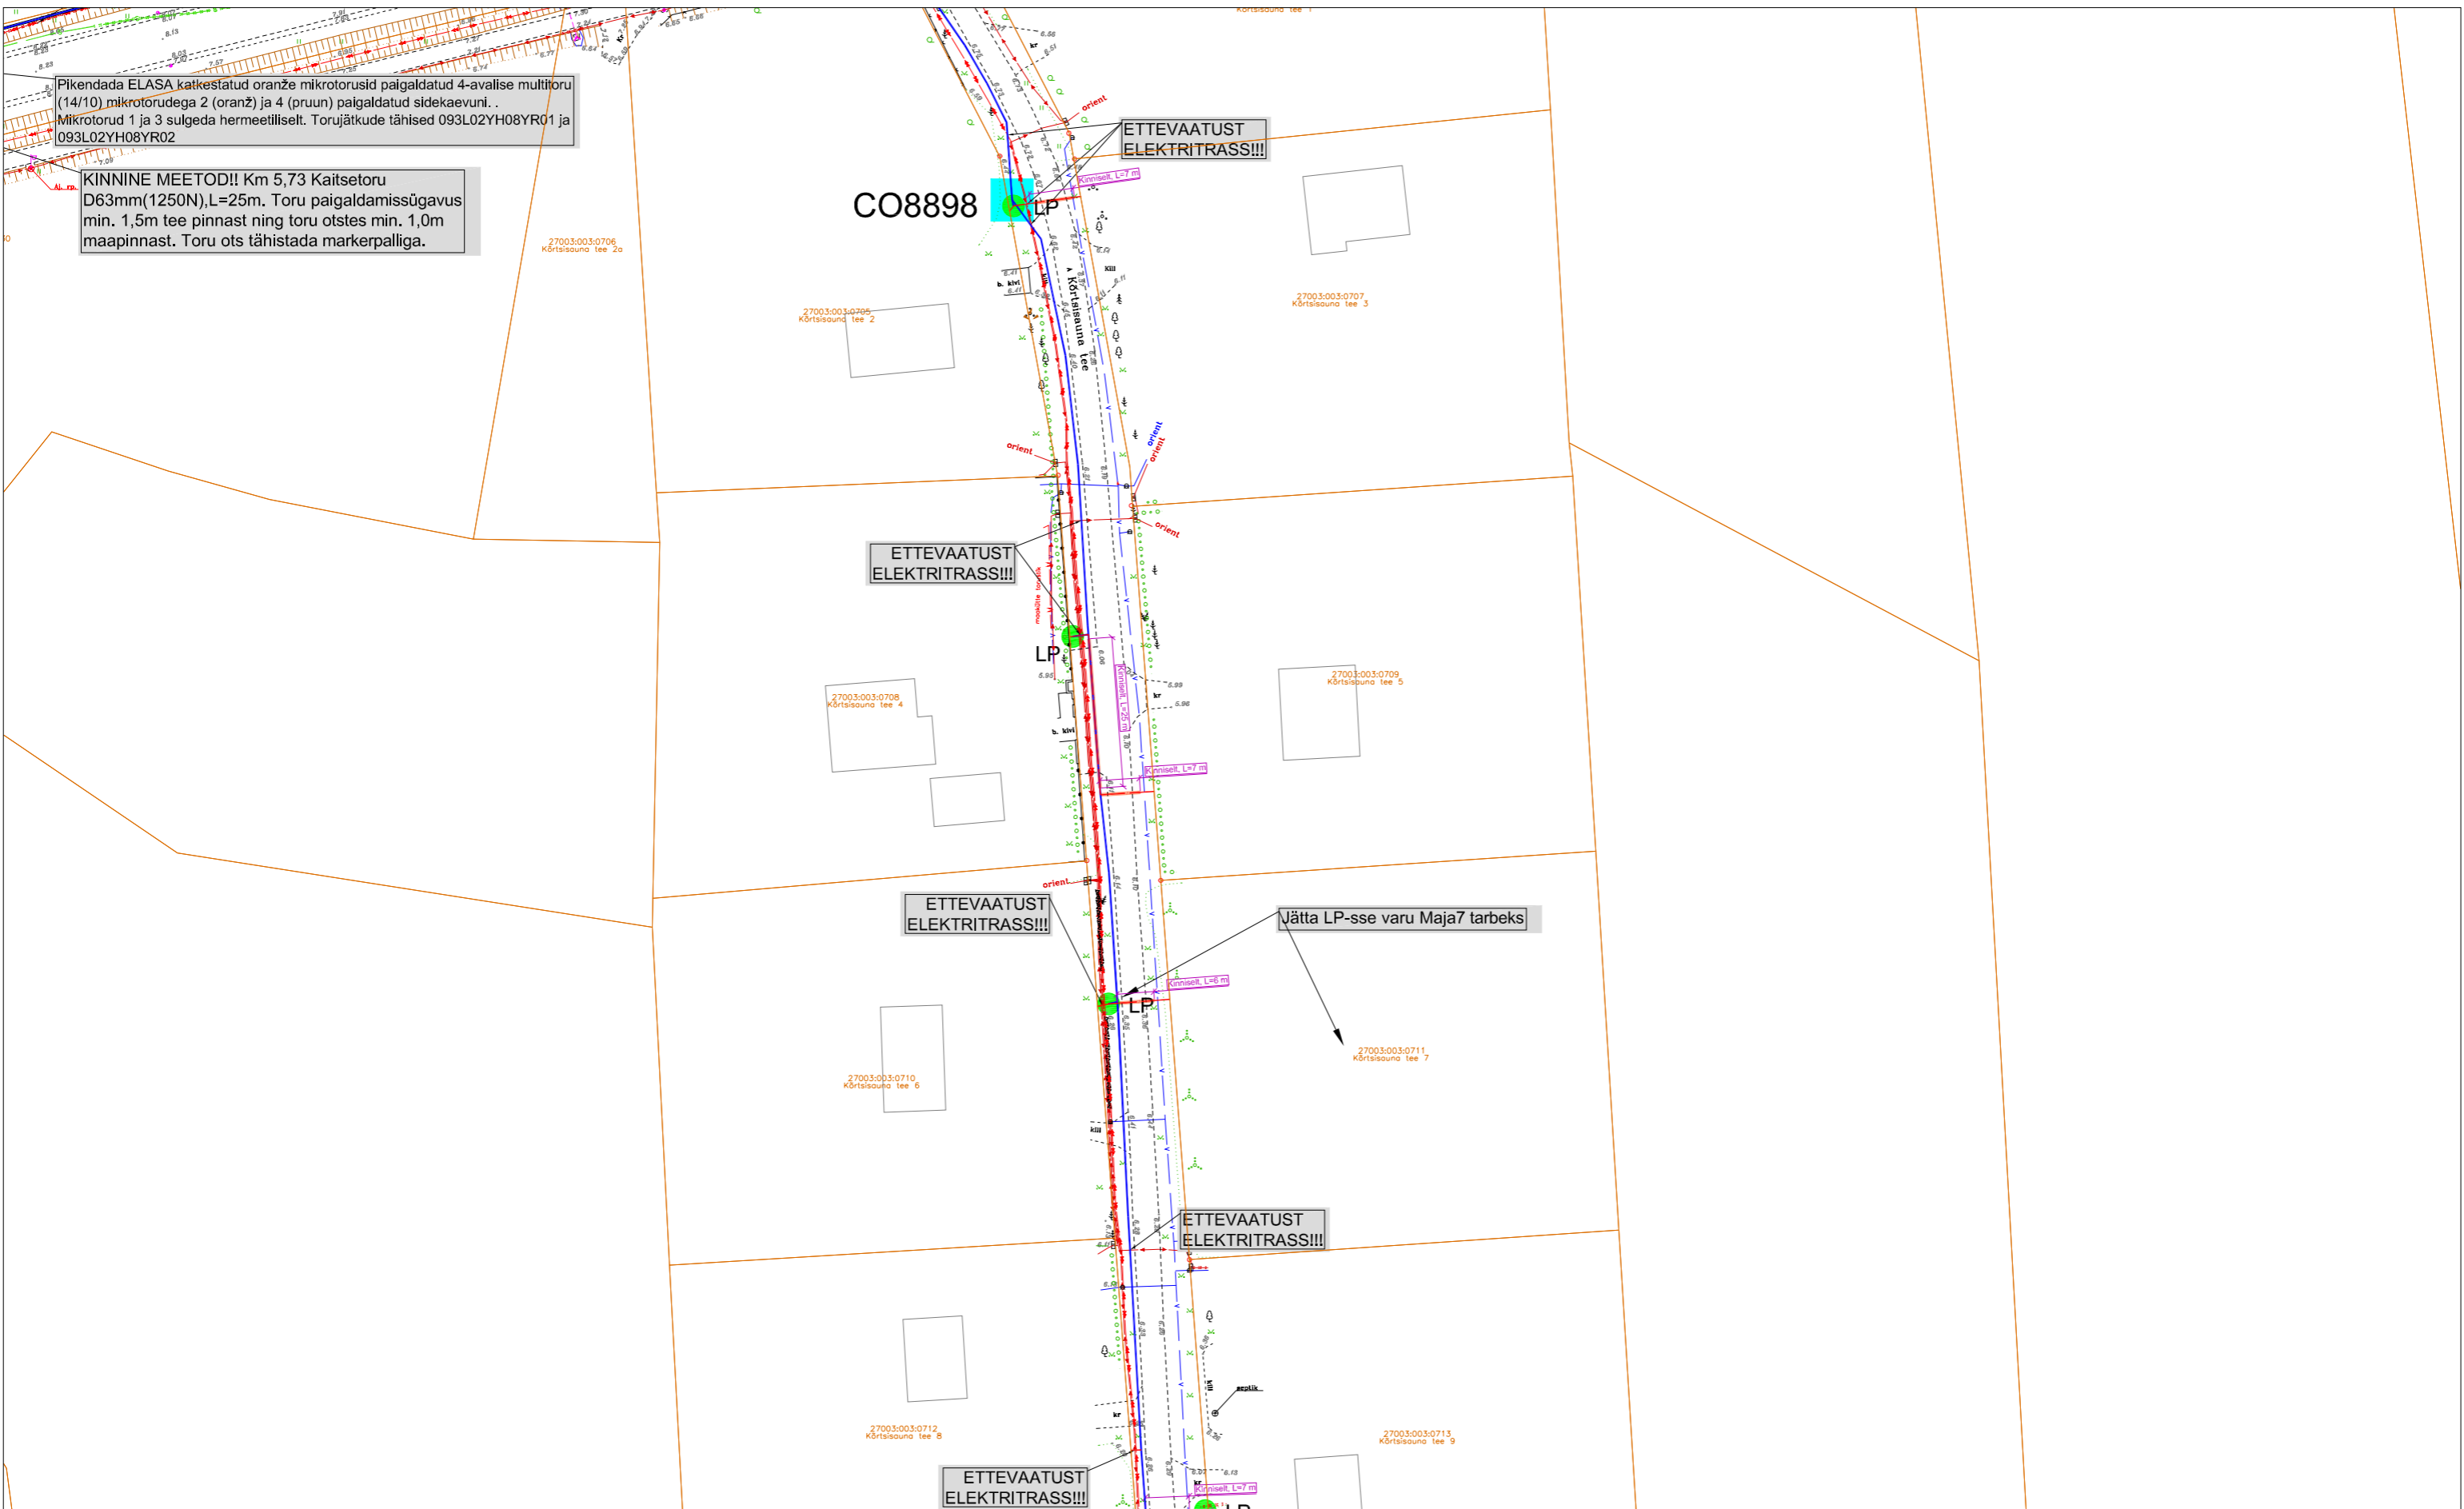


TINGMÄRGID:

- |  |                                       |  |                                |
|--|---------------------------------------|--|--------------------------------|
|  | PROJEKTEERITUD MULTITORU (MAATRASS)   |  | AVATUD KAEVIK                  |
|  | PROJEKTEERITUD KLIENDILIIN (MAATRASS) |  | KATASTRIRÜKSUSTE PIIRID        |
|  | PROJEKTEERITUD KAITSETORU 1250N       |  | OLEMASOLEV MADALPINGE ÕHULIIN  |
|  | PROJEKTEERITUD KAITSETORU 750N        |  | OLEMASOLEV SIDEMAACAABEL       |
|  | PROJEKTEERITUD SIDEKAEV               |  | OLEMASOLEV SIDEKANALISATSIOON  |
|  | PROJEKTEERITUD JAOTUSKAPP             |  | OLEMASOLEV MP MAACAABEL        |
|  | JAOTUSKAPI KONTOUR                    |  | OLEMASOLEV KESKPINGE MAACAABEL |
|  | PROJEKTEERITUD VAHEJAOTUSKAPP         |  | OLEMASOLEV KESKPINGE ÕHULIIN   |
|  | VAHEJAOTUSKAPI KONTOUR (MAAPEALNE)    |  | OLEMASOLEV DRENAAZ             |
|  | PROJEKTEERITUD LÕPP-PUNKT SOKLIL      |  | OLEMASOLEV DRENAAZIKAEV        |



|                                |   |   |                              |            |
|--------------------------------|---|---|------------------------------|------------|
| Uustalu 2, Kose 75101          | Töö nr.                                   | MKM3_SAAREMAA II  | Leht 3                       | Lehti 5    |
| www.corle.ee<br>corle@corle.ee | Projekt                                   | Vaivere passiivse elektroonilise side juurdepääsuvõrgu rajamine | Mõõtkava 1:1000              |            |
| Teostas                        | Anti Salura/allkirjastatud digitaalselt/  | Asukoht   | Saare maakond, Saaremaa vald | 07.11.2024 |
| Kontrollis                     | Kaupo Kallak/allkirjastatud digitaalselt/ | Joonis  | Vaivere küla                 |            |
| Tellijä                        | Corle OÜ                                  |   | Eelprojekt                   |            |
|                                |   |   | Asendiplaan                  |            |

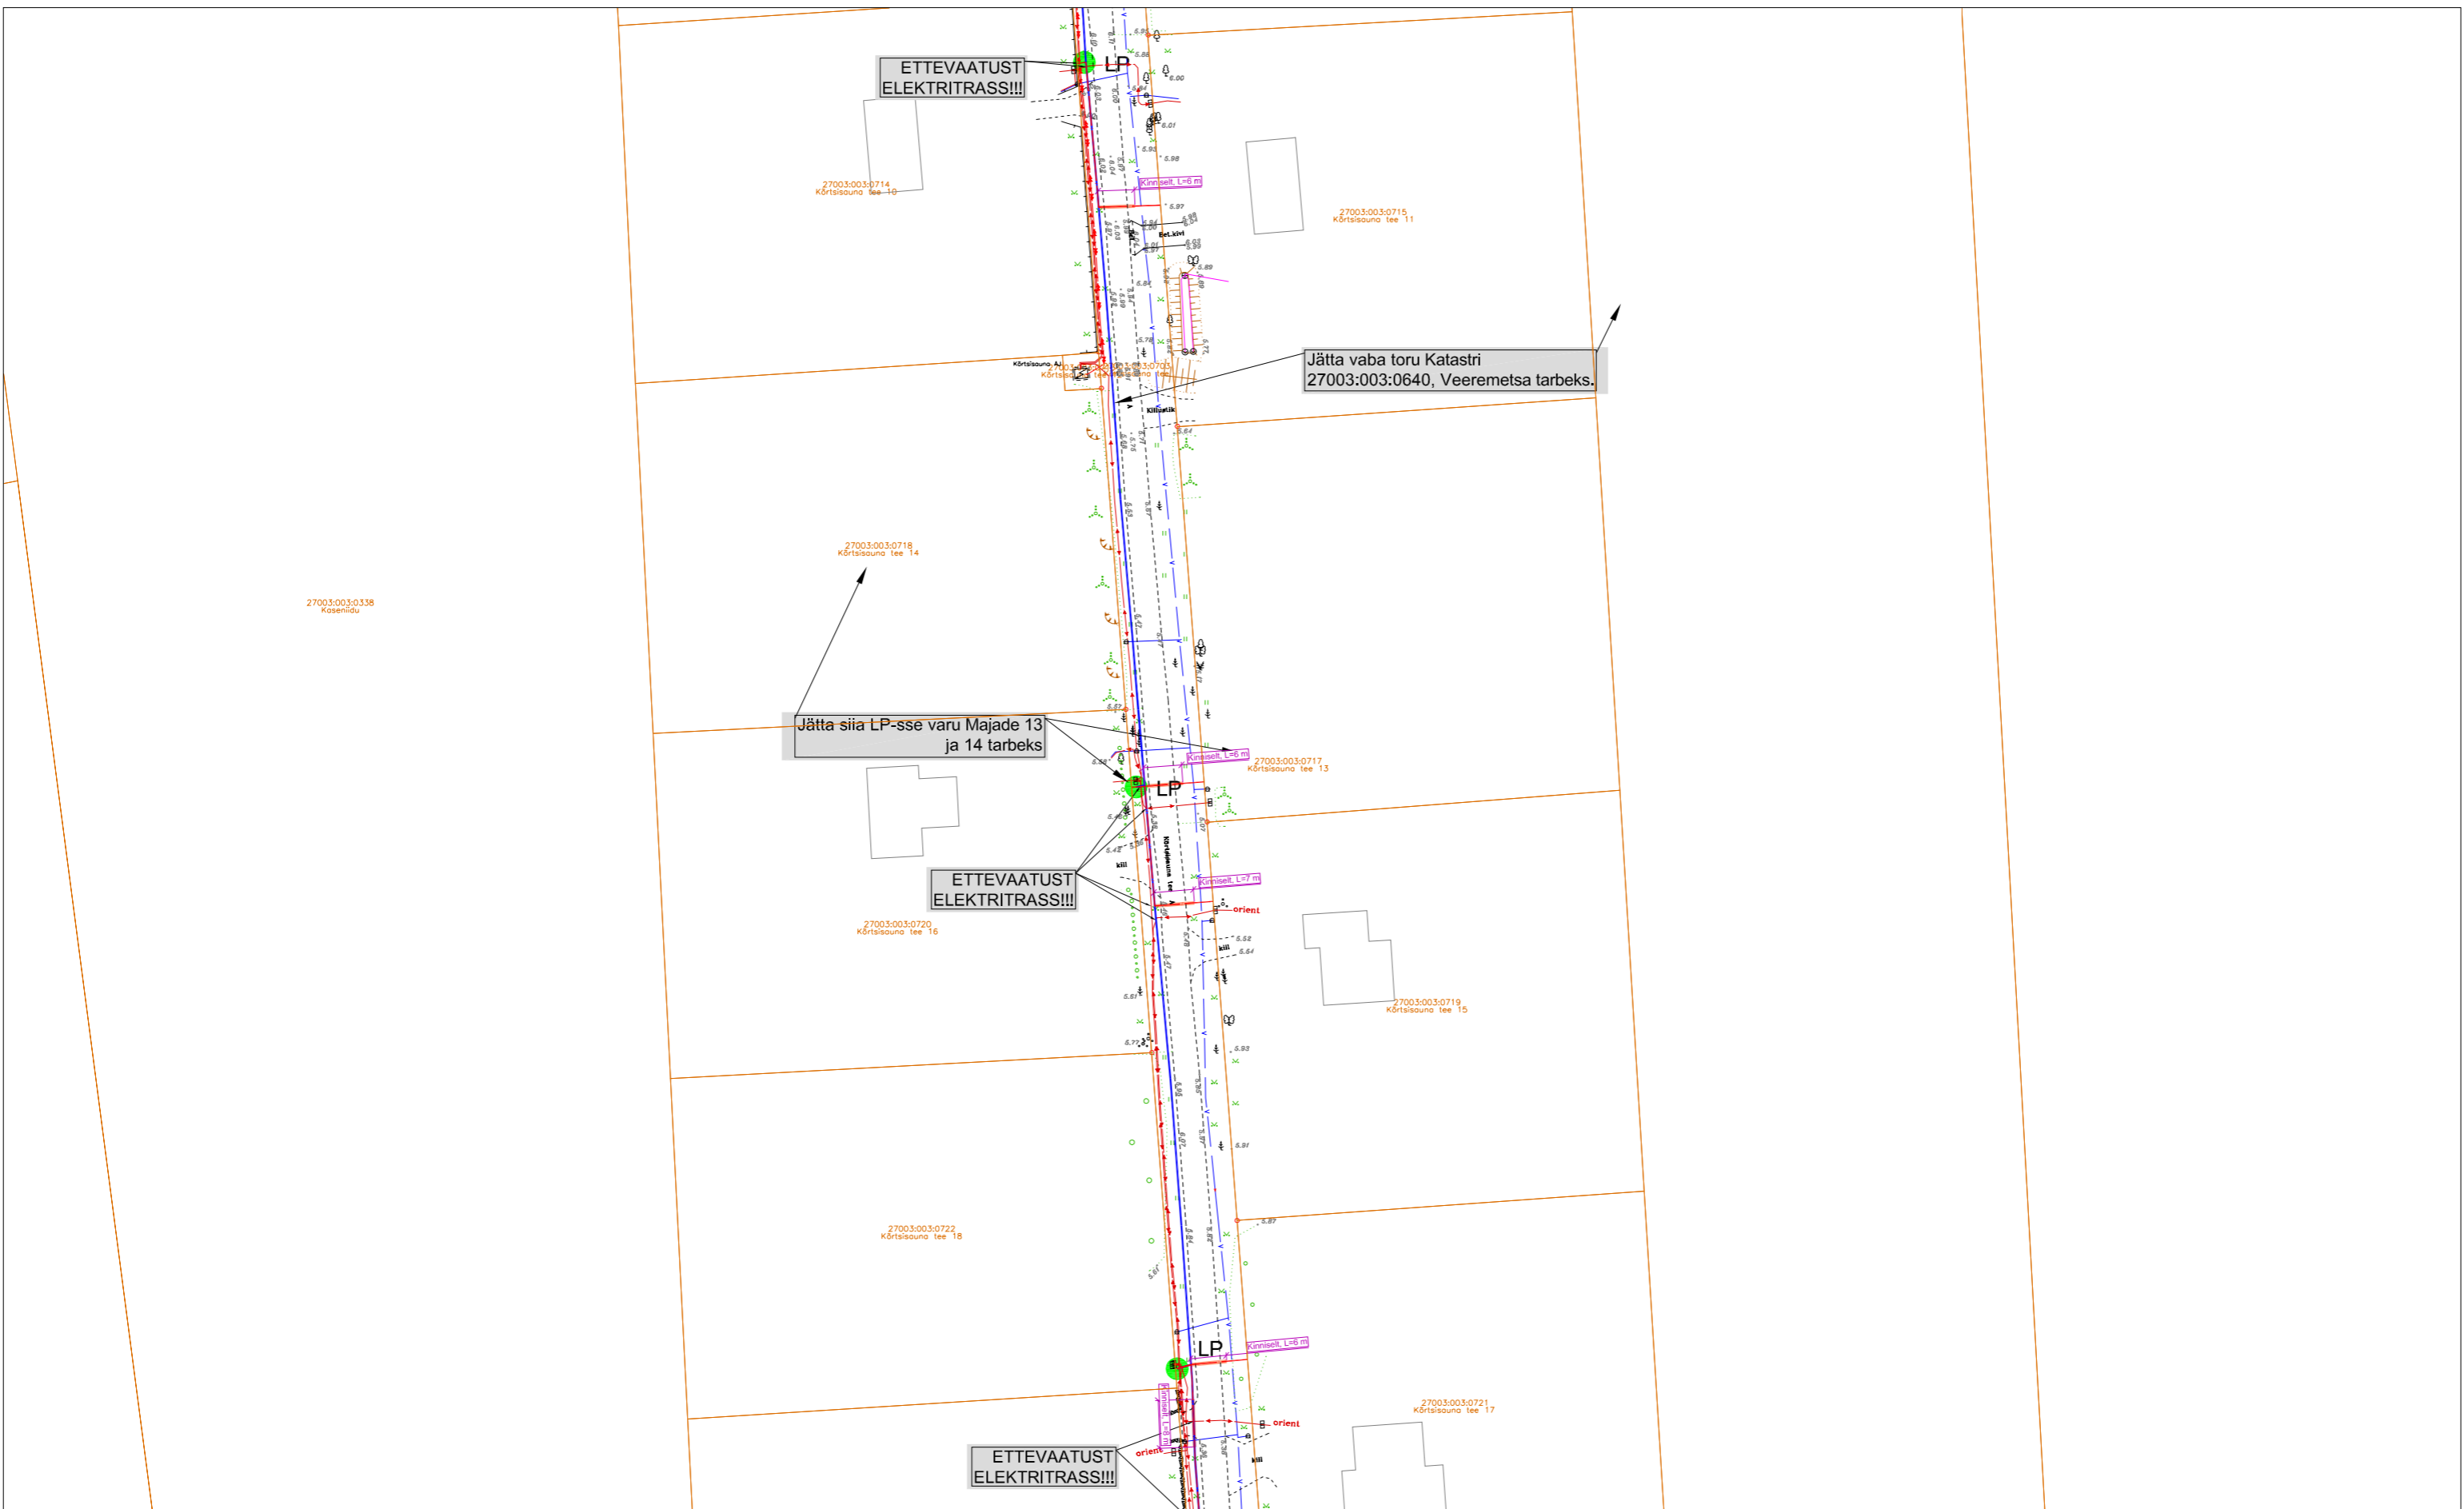

**TINGMÄRGID:**


|  |                                       |  |                                |
|--|---------------------------------------|--|--------------------------------|
|  | PROJEKTEERITUD MULTITORU (MAATRASS)   |  | AVATUD KAEVIK                  |
|  | PROJEKTEERITUD KLIENDILIIN (MAATRASS) |  | KATASTRIRIIGI PIIRID           |
|  | PROJEKTEERITUD KAITSETORU 1250N       |  | OLEMASOLEV MADALPINGE ÕHULIIN  |
|  | PROJEKTEERITUD KAITSETORU 750N        |  | OLEMASOLEV SIDEMAAKAABEL       |
|  | PROJEKTEERITUD SIDEKAEV               |  | OLEMASOLEV SIDEKANALISATSIOON  |
|  | PROJEKTEERITUD JAOTUSKAPP             |  | OLEMASOLEV MP MAAKAABEL        |
|  | JAOTUSKAPI KONTOUR                    |  | OLEMASOLEV KESKPINGE MAAKAABEL |
|  | PROJEKTEERITUD VAHEJAOTUSKAPP         |  | OLEMASOLEV KESKPINGE ÕHULIIN   |
|  | VAHEJAOTUSKAPI KONTOUR (MAAPEALNE)    |  | OLEMASOLEV DRENAAZ             |
|  | PROJEKTEERITUD LÕPP-PUNKT SOKLIL      |  | OLEMASOLEV DRENAAZIKAEV        |



OÜ Corle  
 Uustalu 2, Kose 75101  
 www.corle.ee  
 corle@corle.ee

|         |   |      |                 |
|---------|---|------|-----------------|
| Töö nr. | MKM3_SAAREMAA II  | Leht | Lehti           |
| Projekt | Vaivere passiivse elektroonilise side juurdepääsuvõrgu rajamine | 4    | 5               |
| Asukoht | Saare maakond, Saaremaa vald Vaivere küla                       |      | Mõõtkava 1:1000 |
| Joonis  | Eelprojekt Asendiplaan  |      | 07.11.2024      |

|            |   |
|------------|---|
| Teostas    | Anti Salura/allkirjastatud digitaalselt/  |
| Kontrollis | Kaupo Kallak/allkirjastatud digitaalselt/ |
| Tellijä    | Corle OÜ                                  |

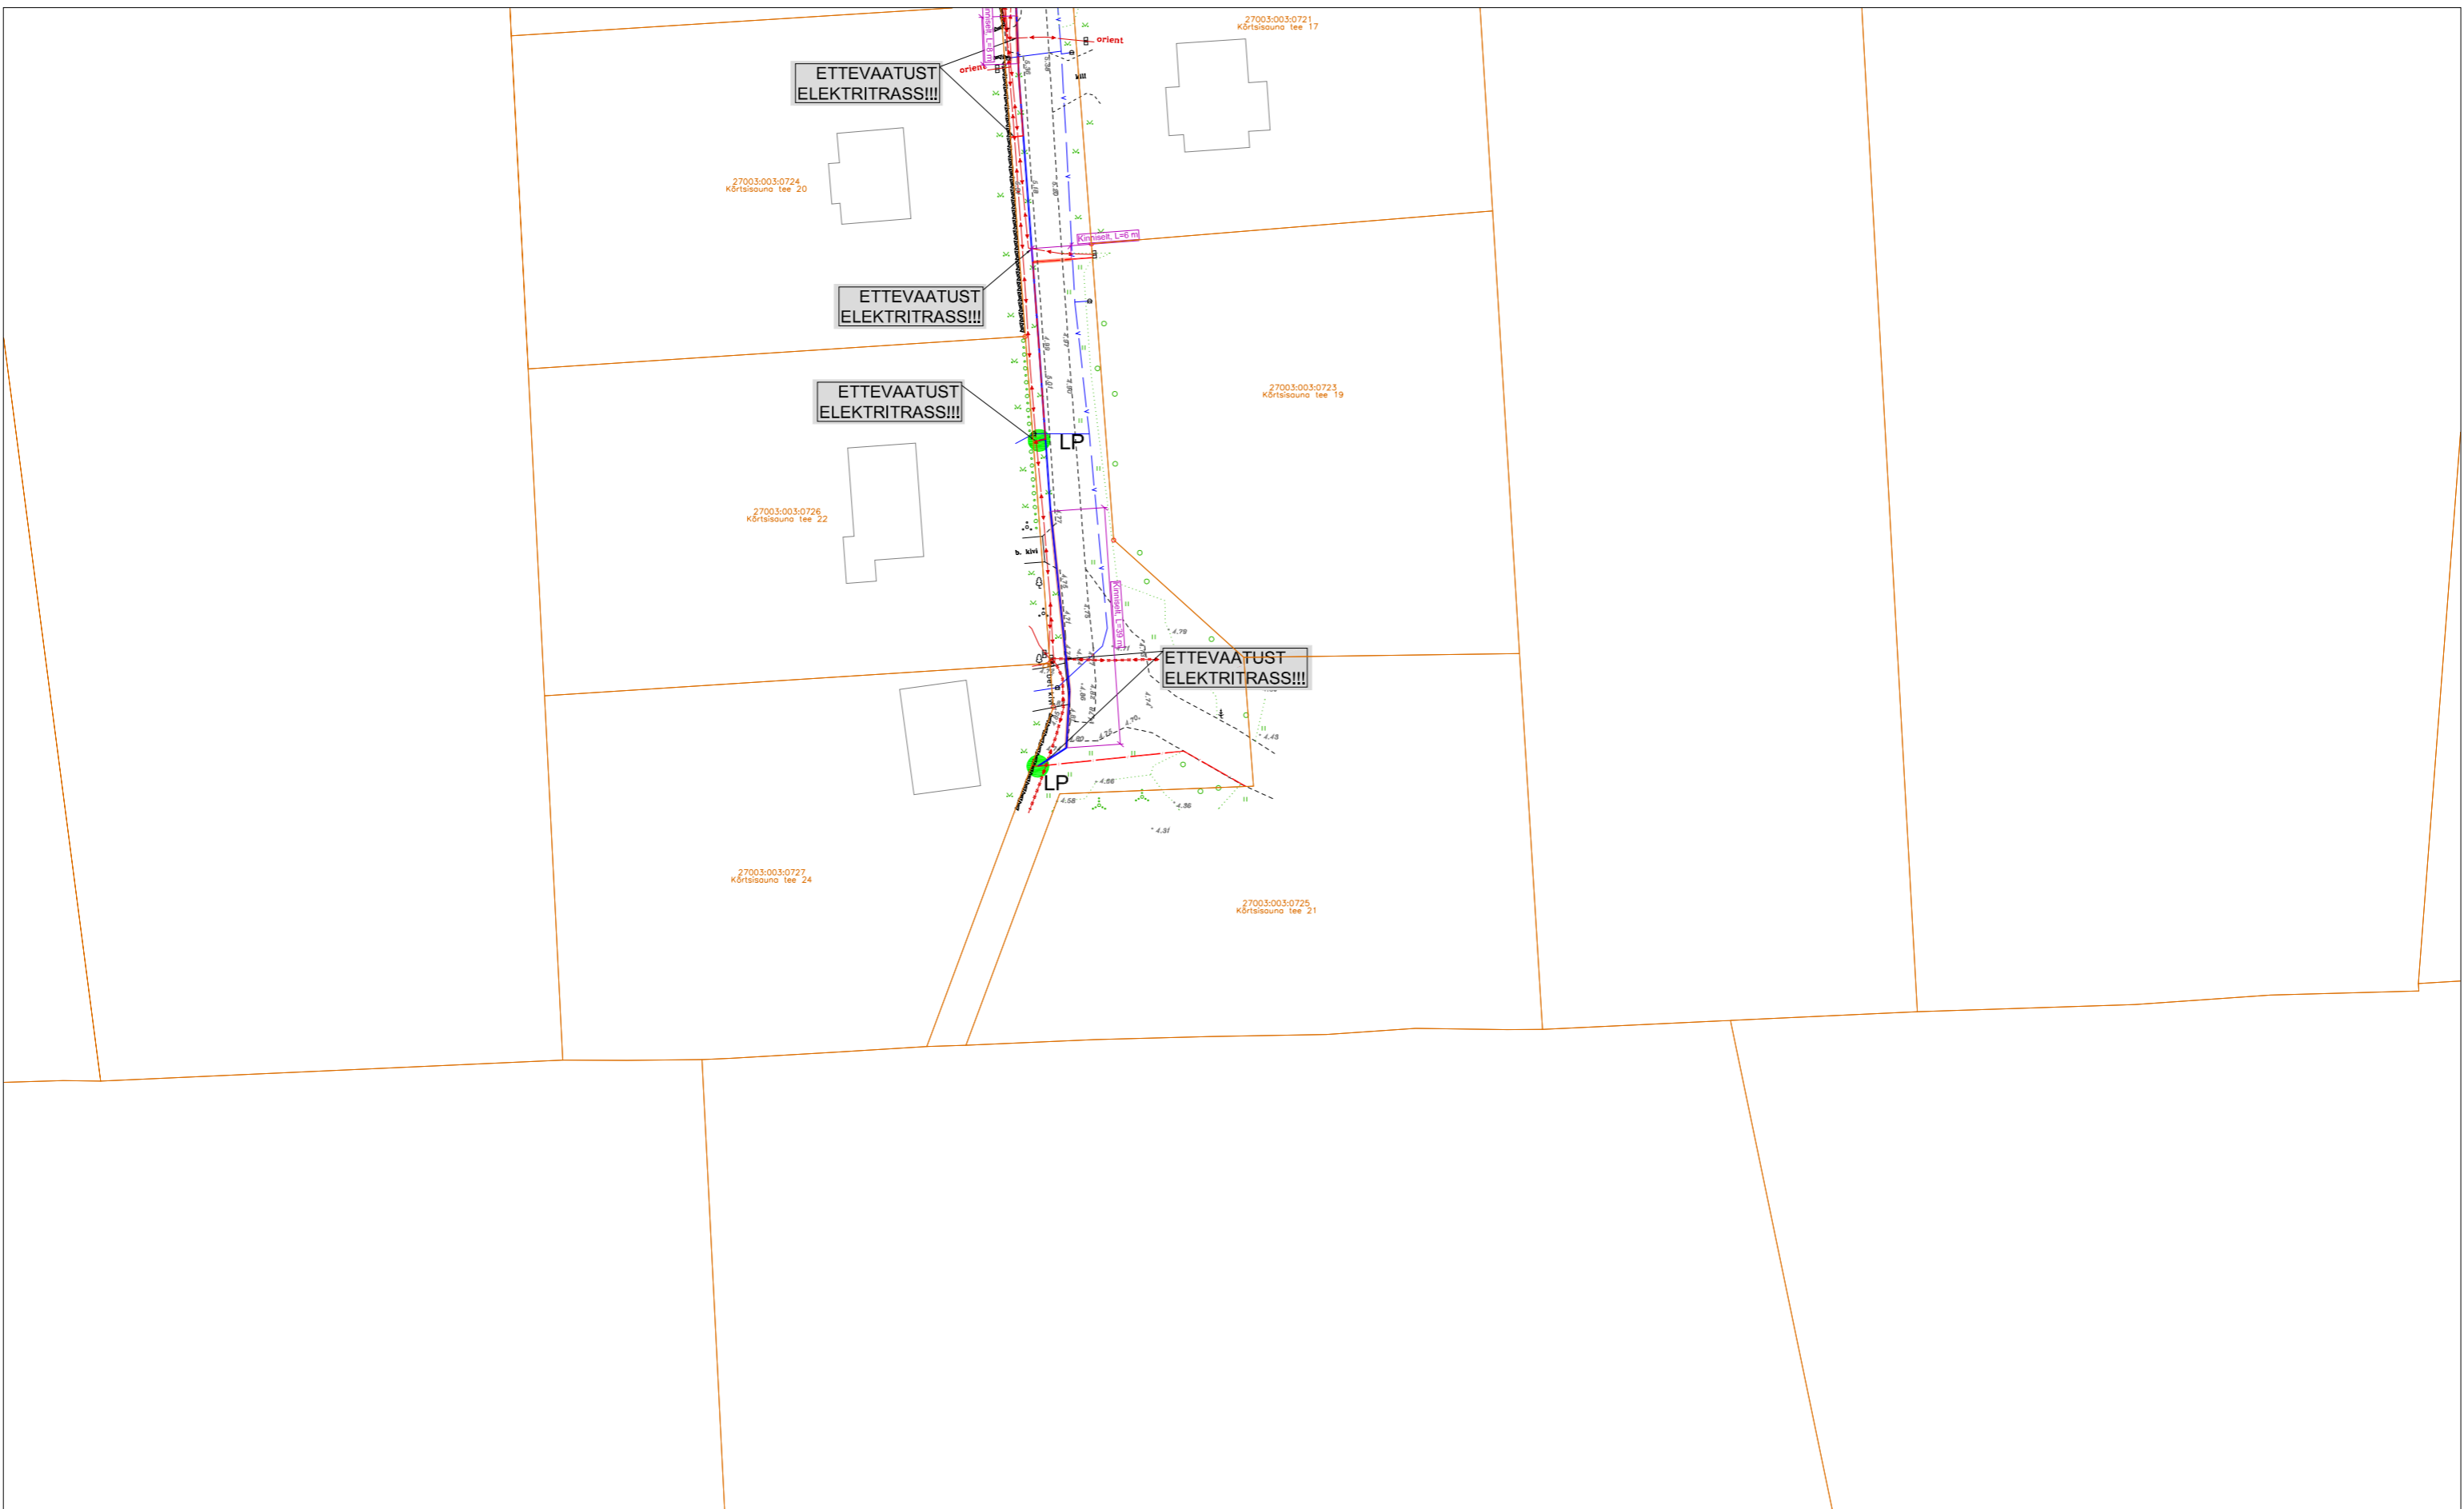

TINGMÄRGID:

|  |                                       |  |                                |
|--|---------------------------------------|--|--------------------------------|
|  | PROJEKTEERITUD MULTITORU (MAATRASS)   |  | AVATUD KAEVIK                  |
|  | PROJEKTEERITUD KLIENDILIIN (MAATRASS) |  | KATASTRIRÜKSUSTE PIIRID        |
|  | PROJEKTEERITUD KAITSETORU 1250N       |  | OLEMASOLEV MADALPINGE ÕHULIIN  |
|  | PROJEKTEERITUD KAITSETORU 750N        |  | OLEMASOLEV SIDEMAACAABEL       |
|  | PROJEKTEERITUD SIDEKAEV               |  | OLEMASOLEV SIDEKANALISATSIOON  |
|  | PROJEKTEERITUD JAOTUSKAPP             |  | OLEMASOLEV MP MAACAABEL        |
|  | JAOTUSKAPI KONTOUR                    |  | OLEMASOLEV KESKPINGE MAACAABEL |
|  | PROJEKTEERITUD VAHEJAOTUSKAPP         |  | OLEMASOLEV KESKPINGE ÕHULIIN   |
|  | VAHEJAOTUSKAPI KONTOUR (MAAPEALNE)    |  | OLEMASOLEV DRENAAZ             |
|  | PROJEKTEERITUD LÕPP-PUNKT SOKLIL      |  | OLEMASOLEV DRENAAZIKAEV        |



|   |   |                              |   |                                  |
|---|---|------------------------------|---|----------------------------------|
| OÜ Corle<br>Uustalu 2, Kose 75101<br>www.corle.ee<br>corle@corle.ee |   | Töö nr.<br>.                 | MKM3_SAAREMAA II<br>Leht<br>5   | Lehti<br>5                       |
| Teostas<br>Kontrollis<br>Tellija                                    | Anti Salura/allkirjastatud digitaalselt/<br>Kaupo Kallak/allkirjastatud digitaalselt/<br>Corle OÜ | Projekt<br>Asukoht<br>Joonis | Vaivere passiivse elektroonilise side<br>juurdepääsuvõrgu rajamine<br>Saare maakond, Saaremaa vald<br>Vaivere küla<br>Eelprojekt<br>Asendiplaan | Mõõtkava<br>1:1000<br>07.11.2024 |