Vasalemma jõe pikiprofiil (Lõige A-A)

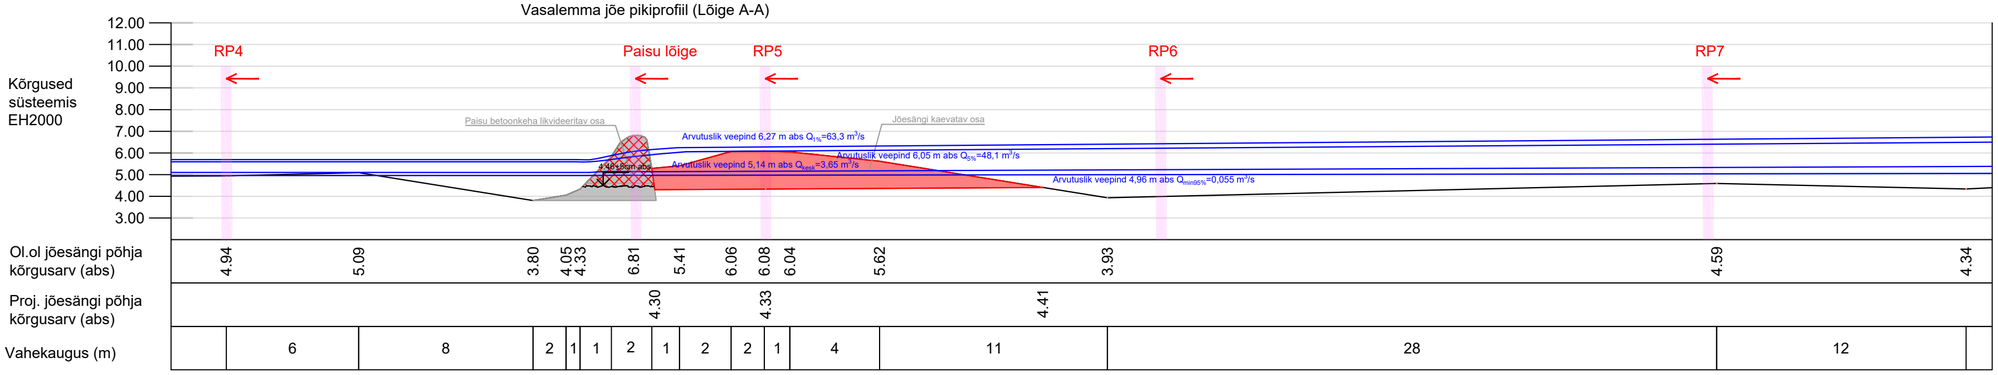

RP 4

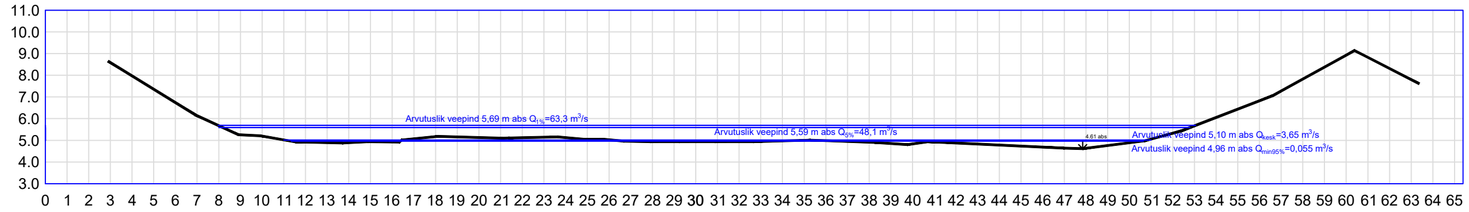

Paisu lõige

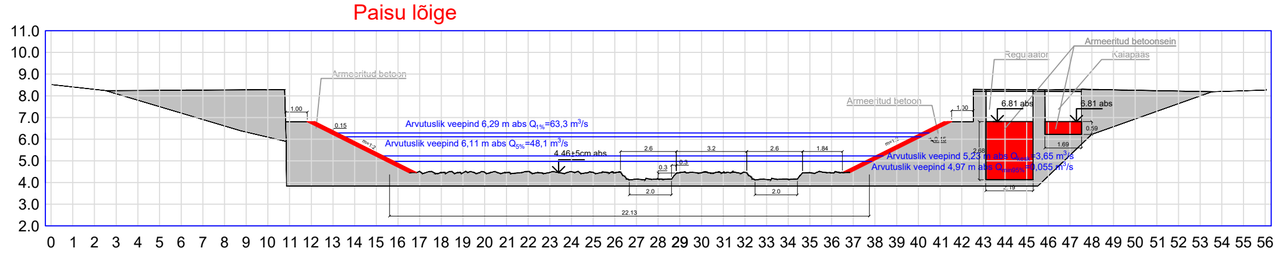

RP 5

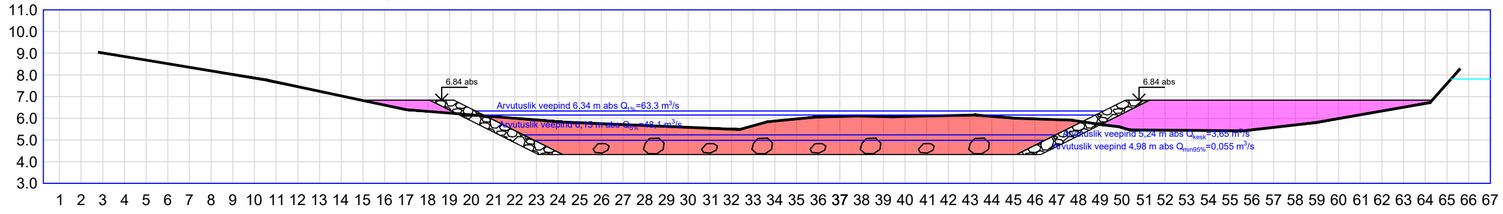

RP 6

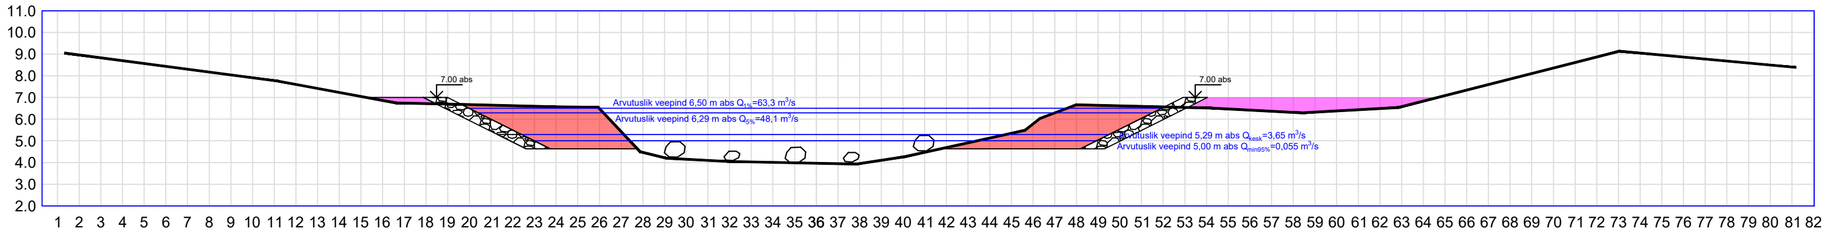

RP 7

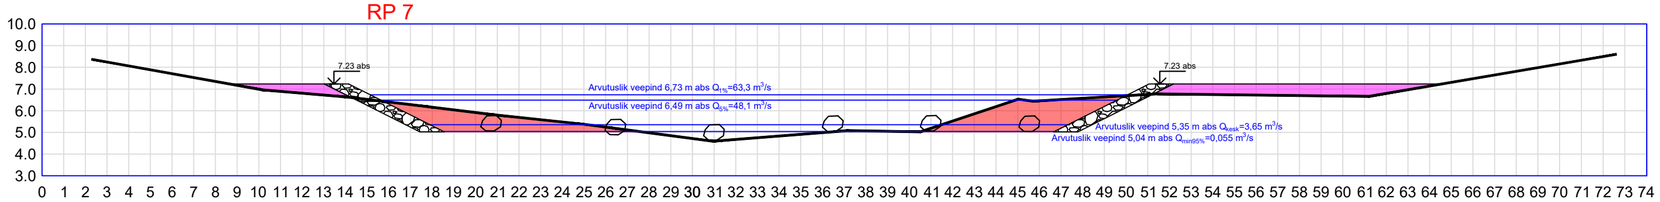

LEPPEMÄRGID:

- Ol.ol voolusängi põhi/maapind
- Arvutuslik veepind
- Kaeve ristlõige
- Kaevepinnase ladustamine/ täide
- Kivikindlustus geotekstiilil D-0,4-0,6 m
- Maakivid jõesängi D-0,6-0,8 m

MAA VESI PROJEKTEERIMISBÜROO
Tulika 19
10613 Tallinn
tel. 6526406
tel. 5070951
maajavesi@maajavesi.ee
MATER reg.nr.MP0008-00
MTR reg.nr.EP10033667-0001

Töö number:	221438
Tellija:	Riigimetsa Majandamise Keskus
Objekt:	Vanaveski paisu likvideerimise projekt
Joonise nimi:	Vasamella jõe pikiprofiil ja ristprofiilid
Autor:	H.D.Ots
Vast.spets:	H.D.Ots

Joonis	6	Leht	1/1	Mõõt	1:100	Kuup.	10.2022