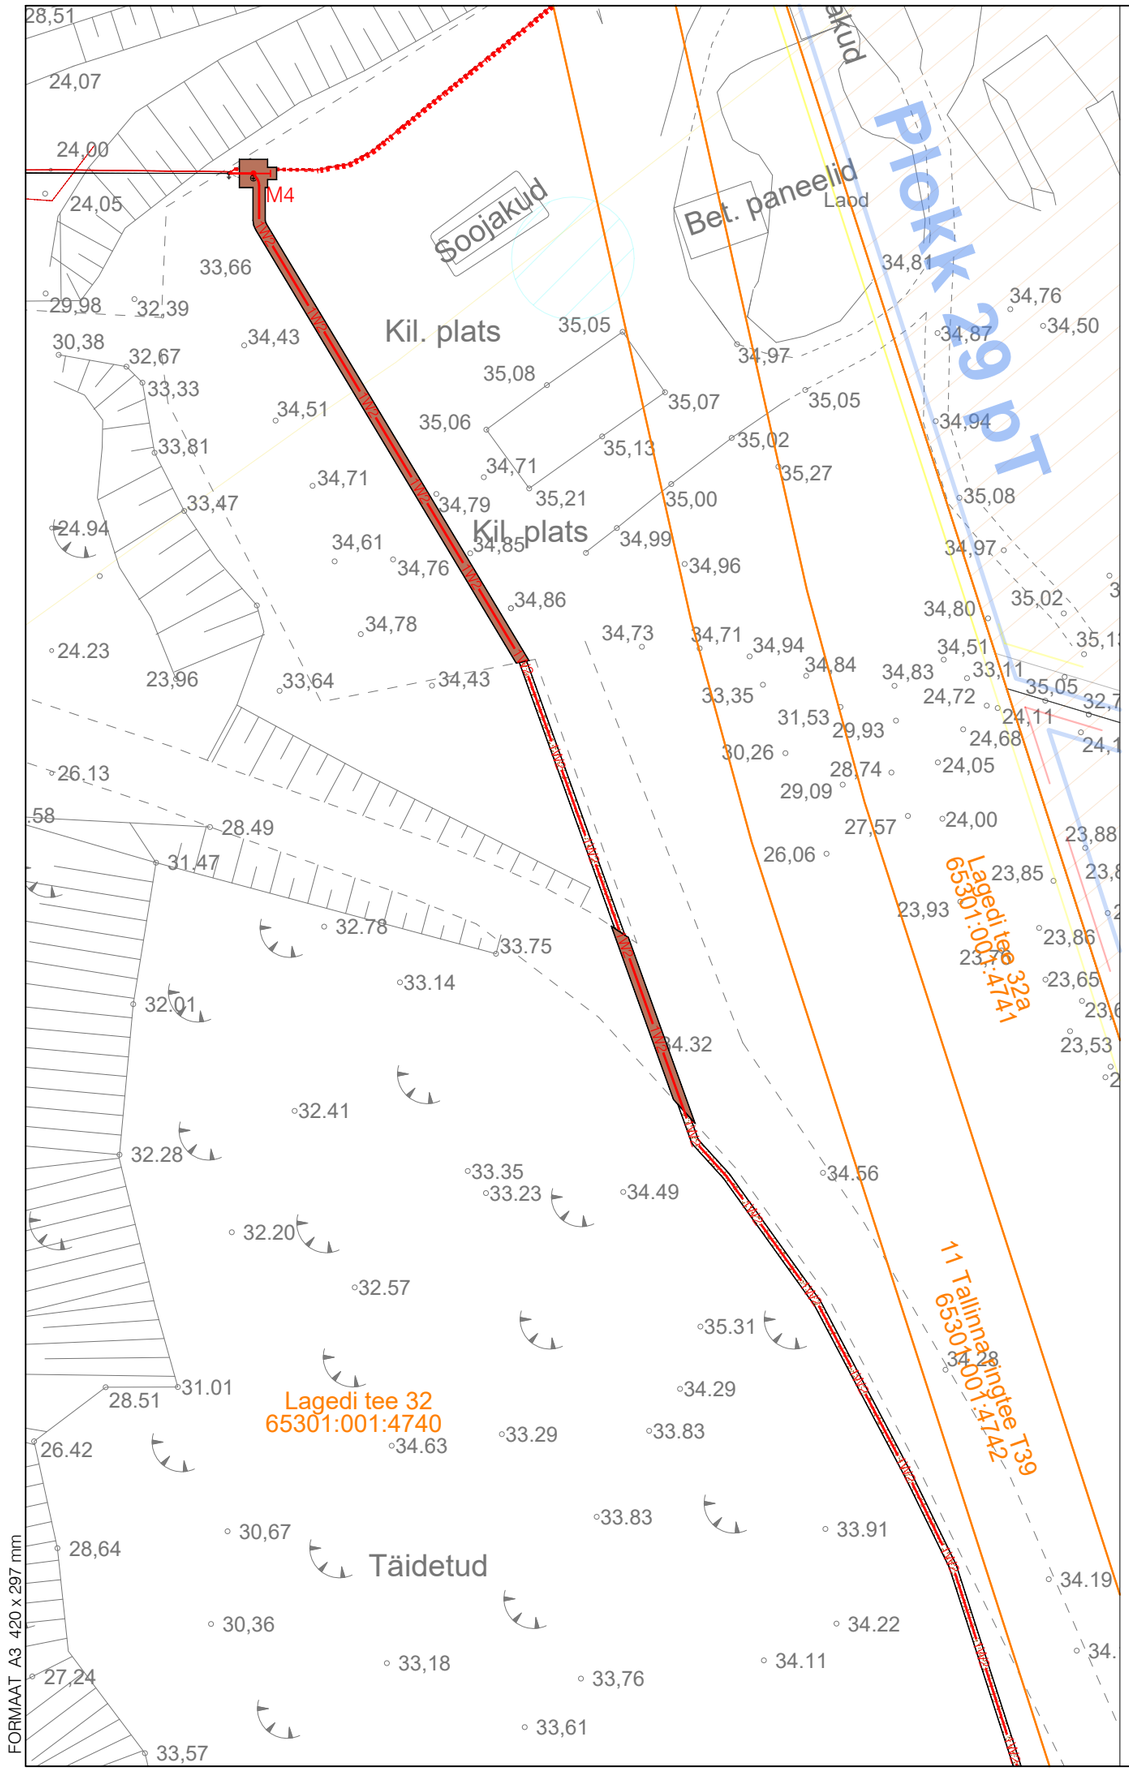

MÄRKUSED:

1. Kaablite paigaldamisel juhinduda „Rae valla jäätmehoolduseeskirjast" (Rae Vallavolikogu 15.06.2021 määrus nr 73). Ristumisel kommunikatsioonitrassidega, tagada normikohased vahekaugused (vt. seletuskiri). Tehnovõrkude kaitsetsoonides kaevatakse käsitsi. Tööde teostamisel tuleb lähtuda liinirajatiste kaitsevööndis tegutsemise eeskirjast.
2. Kõlvikult koristada tööde käigus tekkinud ehitusjäätmed.
3. Täitematerjal ei tohi sisaldada suuri kive (≥15 cm), kõrvalisi esemeid, turvast, pehmet savi, puidu- või raadamisjäätmeid, jääd, lund ja külmunud pinnast (pinnasekamakaid), muid kahjustavaid ained ning jäätmeid. Talvetingimustes kasutada tagasitäitena ainult sulasid ja kergesti tihendatavaid materjale.
4. Tööde teostamise käigus lähtuda olemasolevatest katete kõrgusarvudest. Olemasoleva ja taastava katendipiir ühtlustada, vertikaalplaneering täpsustatakse kohapeal. Jälgida olemasoleva katte piki- ja põikkaldeid.
5. Taastatavad katted viia sujuvalt kokku olemasolevaga.
6. Katete taastamise ulatused vastavalt plaanile. Kaeviku laius täpsustatakse ehituse käigus.
7. Kui kaevetööde käigus rikutakse suuremat ala kui joonisel näidatud tuleb ka see nõuetekohaselt taastada.
8. Ülejäänud kaablitrassi, mastide, tõmmitsate, mastide maanduse ning alajaama maanduse kohal tuleb katted taastada kohaliku täitepinnasega.

M 1:50
Pinnastee ristlõige

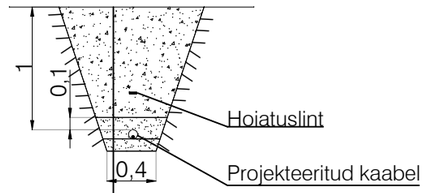

TAGASITÄIDE (Kt=0.92) (märkus 3)	
LIIV (Kt=0.96, Kf≥0.5 m/ööp)	
LIIV Kf≥0.5 m/ööp	10 cm
OLEMASOLEV PINNAS Kt=0.92	

M 1:50
Killustikkatte ristlõige

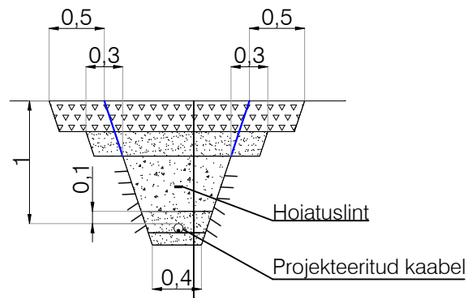

PAEKILLUSTIK E≥170 MPa segu nr. 6	25 cm
DREENKIHT LIIVAST (Kt=0.98, Kf≥2.0 m/ööp)	20 cm
TAGASITÄIDE (Kt=0.98, Kf≥0.5 m/ööp) (märkus 3)	
LIIV (Kt=0.98, Kf≥0.5 m/ööp)	
LIIV Kf≥0.5 m/ööp	10 cm
OLEMASOLEV PINNAS Kt=0.95	

TEE-EHITUSLIK OSA:

- Taastatav killustikkate, 271m²
- Tagasitäide

Töö nimetus: Väljavahi tee 20 alajaam					Objekti aadress: Lagedi tee 32, Väljavahi tee L4, Väljavahi tee 20, Veneküla, Rae vald, Harju maakond		
Tellija: Väo Paas OÜ					Joonise nimetus: KATETE TAASTAMISE PLAAN, RISTLÕIKED		pluvo MTR nr. TEL003705 OÜ PLUVO EESTI Värvi tn 4, 10621 Tallinn, Eesti e-mail : info@pluvo.ee www.pluvo.ee
Kontrollis	A. Mazina	04.04.25					
Koostas	A. Mazina	04.04.25					
Töö nr: PL25-02	Staadium: TP	Versioon: -	Joon. nr: TL-5	Mõõtkava: 1:1000	Faili nimi: PL2502_TP_EL-4-02_TL-5-Taastamine.dwg		Leht: 9/16

FORMAAT A3 420 x 297 mm