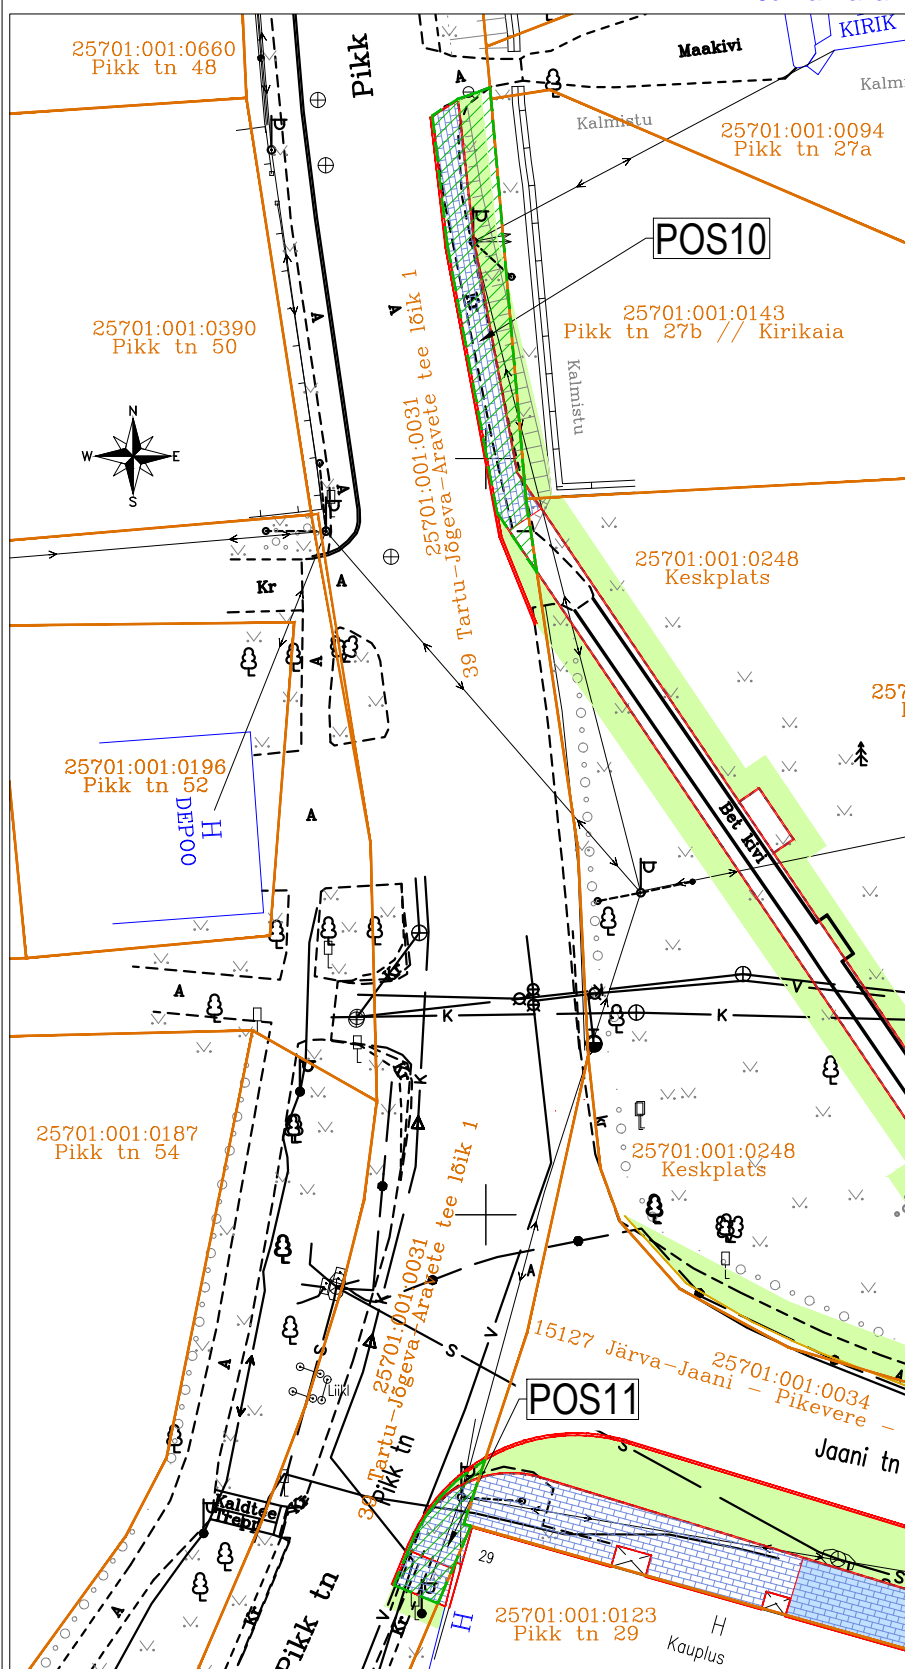


Isikliku kasutusõiguse seadmise plaan
IKO-10

0 5 10 15 20 25 30m
M 1:500

IKÕ ala POS nr (plaanil)	Kinnistu registriosa nr	Katastriüksuse tunnus, nimi ja sihtotstarve	IKÕ ala pindala ruutmeetrites m2
POS10	7299950	25701:001:0031 39 Tartu-Jõgeva-Aravete tee lõik 1 (transpordimaa)	92
POS11	7299950	25701:001:0031 39 Tartu-Jõgeva-Aravete tee lõik 1 (transpordimaa)	23

Projekti nimetus / asukoht

Järva-Jaani – Pikevere – Ebavere tee km 0,0 – 0,2 kõnnitee ehitusprojekt; Osa 1: Teed
Järva maakond, Järva vald, Järva-Jaani alev

Töö nr

VP24008

Koostaja

VILprojekt OÜ, T.Tõnts

Joonise nimetus

Isikliku kasutusõiguse seadmise plaan

Mõõtkava

1:500

Leht / formaat

Leht1/A4

Kuupäev

11.01.2026