


Isikliku kasutusõiguse seadmise plaan

IKÕ ala POS nr (plaanil)	Kinnistu registriosa nr	Katastriüksuse tunnus, nimi ja sihtotstarve	IKÕ ala pindala ruutmeetrites m2
POS1	3548550	25701:001:0034 15127 Järva-Jaani - Pikevere - Ebavere tee (transpordimaa)	16
POS2	3548550	25701:001:0034 15127 Järva-Jaani - Pikevere - Ebavere tee (transpordimaa)	39
POS3	3548550	25701:001:0034 15127 Järva-Jaani - Pikevere - Ebavere tee (transpordimaa)	54

Mõõtkava 1:800

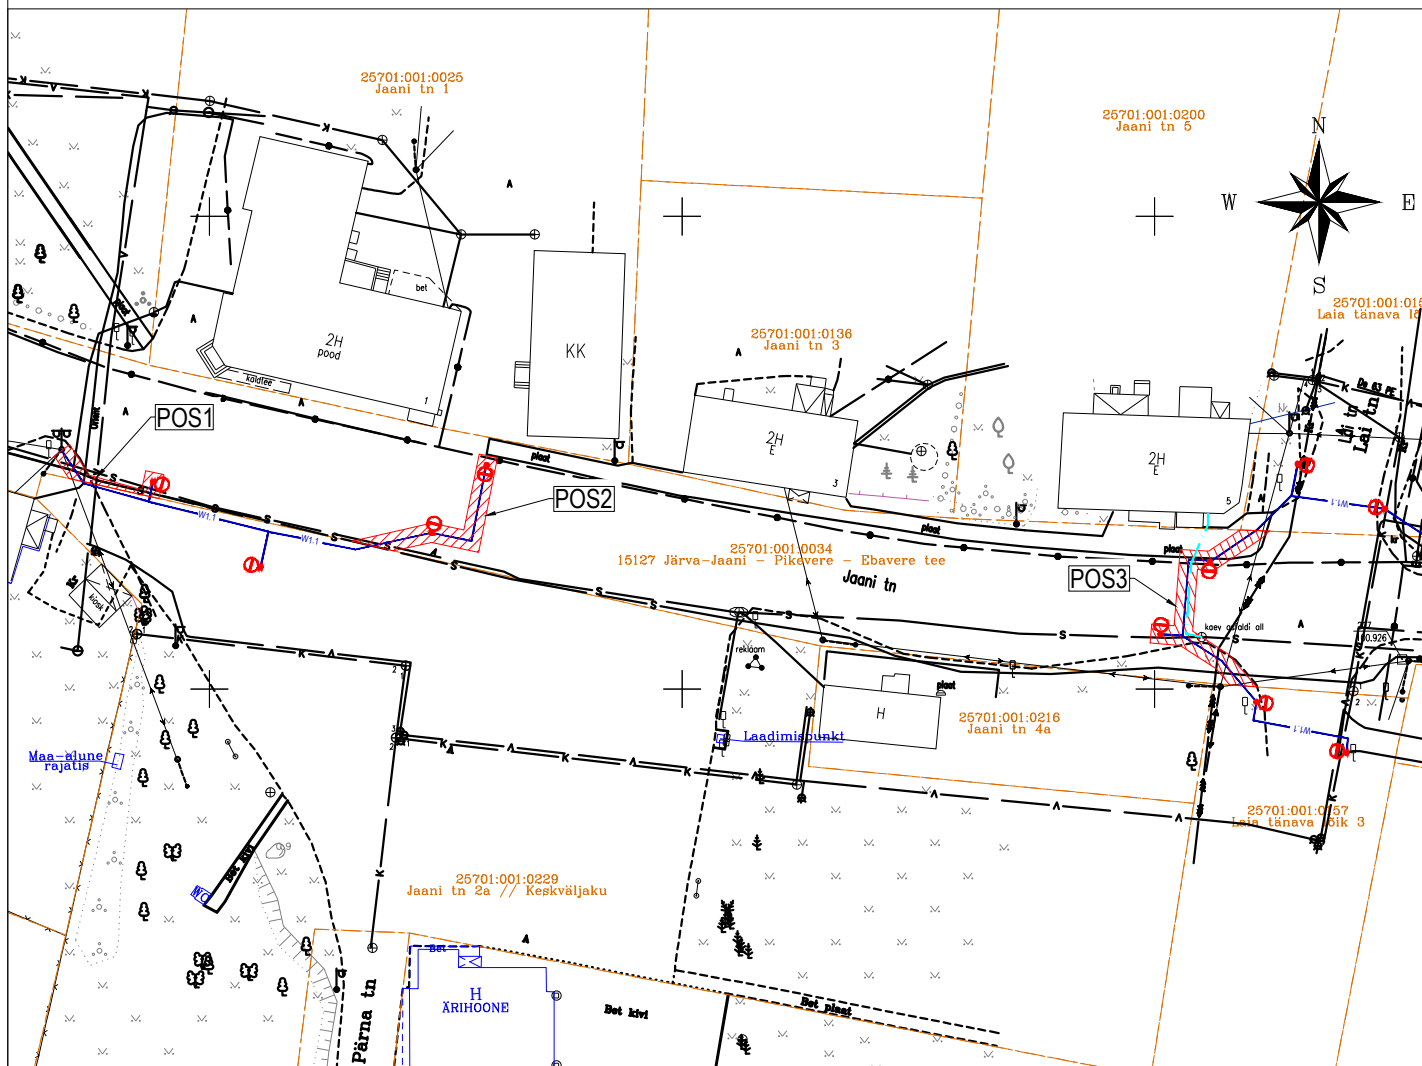

Kaitsevöönd on piki kaablit kulgev ala, mida mõlemalt poolt piiravad liini äärmistest kaablitest 1 meetri kaugusel paiknevad mõttelised vertikaaltasandid.

- Kasutusõiguse ala (valgustus)
- Katastriüksuse piir
- Katastriüksuse tunnus ja nimetus
Kooli tn 3
37301:002:0398
- Projekteeritud ülekäigurajavalgusti
konsoolita mastil
- Projekteeritud valgustuse maakaabel
W1.1

Projekti nimetus / asukoht

Järva-Jaani – Pikevere – Ebavere tee km 0,0 – 0,2 kõnnitee ehitusprojekt; Osa 2: Valgustus
Järva maakond, Järva vald, Järva-Jaani alev

Töö nr

2503

Koostaja

ELXY OÜ, J. Põlluveer

Joonise nimetus

Isikliku kasutusõiguse seadmise plaan

Mõõtkava

1:800

Leht / formaat

Leht1/A4


Kuupäev

07.01.2026

Isikliku kasutusõiguse seadmise plaan

IKÕ ala POS nr (plaanil)	Kinnistu registriosa nr	Katastriüksuse tunnus, nimi ja sihtotstarve	IKÕ ala pindala ruutmeetrites m2
POS1	7299950	25701:001:0031 39 Tartu-Jõgeva-Aravete tee lõik 1 (transpordimaa)	10

Möötkava 1:500

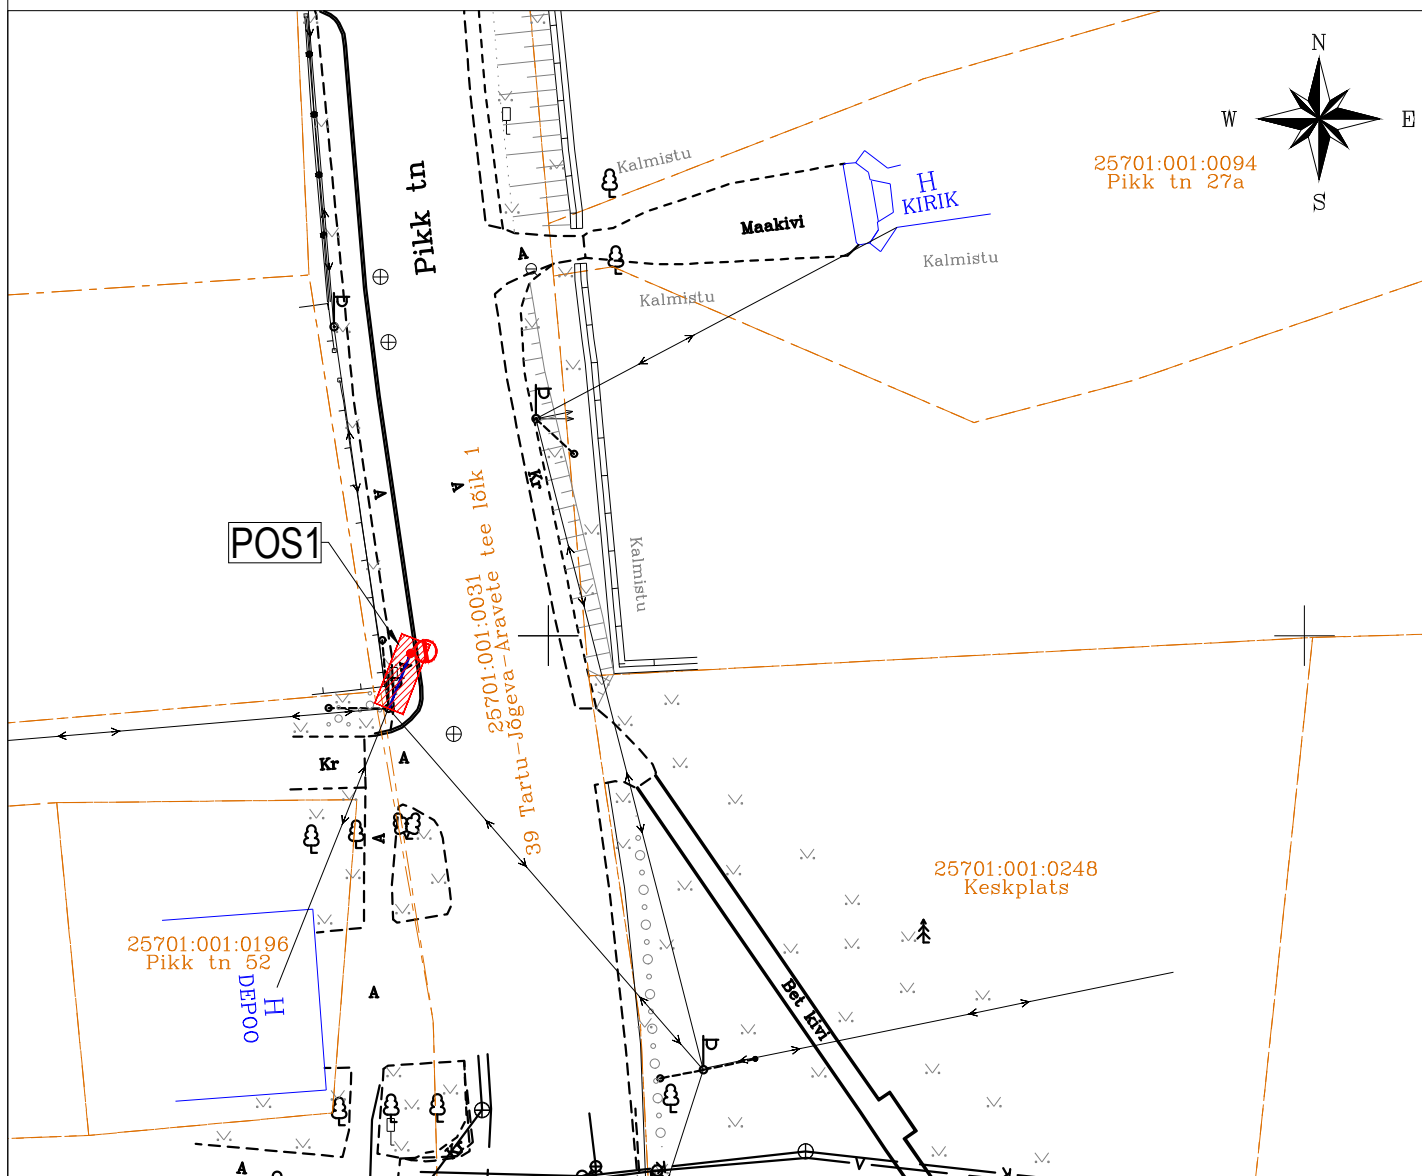

Kaitsevöönd on piki kaablit kulgev ala, mida mõlemalt poolt piiravad liini äärmistest kaablitest 1 meetri kaugusel paiknevad mõttelised vertikaaltasandid.



Kasutusõiguse ala



Katastriüksuse piir

Kooli tn 3
37301:002:0398

Katastriüksuse tunnus ja nimetus

Projekteeritud ülekäigurajavalgusti
konsoolita mastil

W1.1 valgustuse maakaabel

Projekti nimetus / asukoht

Järva-Jaani – Pikevere – Ebavere tee km 0,0 – 0,2 kõnnitee ehitusprojekt; Osa 2: Valgustus
Järva maakond, Järva vald, Järva-Jaani alev

Töö nr

2503

Koostaja

ELXY OÜ, J. Põlluveer

Joonise nimetus

Isikliku kasutusõiguse seadmise plaan

Möötkava

1:500

Leht / formaat

Leht2/A4

Kuupäev

07.01.2026