

Geoinfo

10712G Kooskõlastuste tabel

Nr	Tehnoloogiline liik	Tehnoloogiline omanik	Kooskõlastaja	Kooskõlastuse number	Kuupäev
1	Elekter	Elektrilevi OÜ	Lii Roosipuu	VAH-102066	05.09.2023
2	Side	Telia Eesti AS	Emil Vilemson	38402132	16.11.2023
3	Side	Elsa Eesti AS	Anastasja Kotka	202311-0193	30.11.2023

Koostas: Alvar Kasak
30.11.2023

MÄRKUSED:

Kõrgused EH2000 süsteemis
Koordinaadid L-EST97 süsteemis

Plaanil kajastatud piirid Maa-ameti andmete põhjal seisuga 10.11.2023 (kihil "PIIR" esitatud piirjoonte asukoht on informatiivsed)

T88 nr. 10712G

Objekt: Ida-Viru maakond
Alutaguse vald Uusküla katase ja
Alajõe küla Rannasalu tee 113 mikrotootja liit

koostatud: 10.11.2023

Objekti aadress

M55tkava Leht Lehti fali:
1:500 1 1 10712G Joonis



Koostas: A.Kasak

Joonis: Geodeetiline alusplaan

Kontrollis: M.Sepp



TINGMÄRGID ASENDIPLAANIDEL:

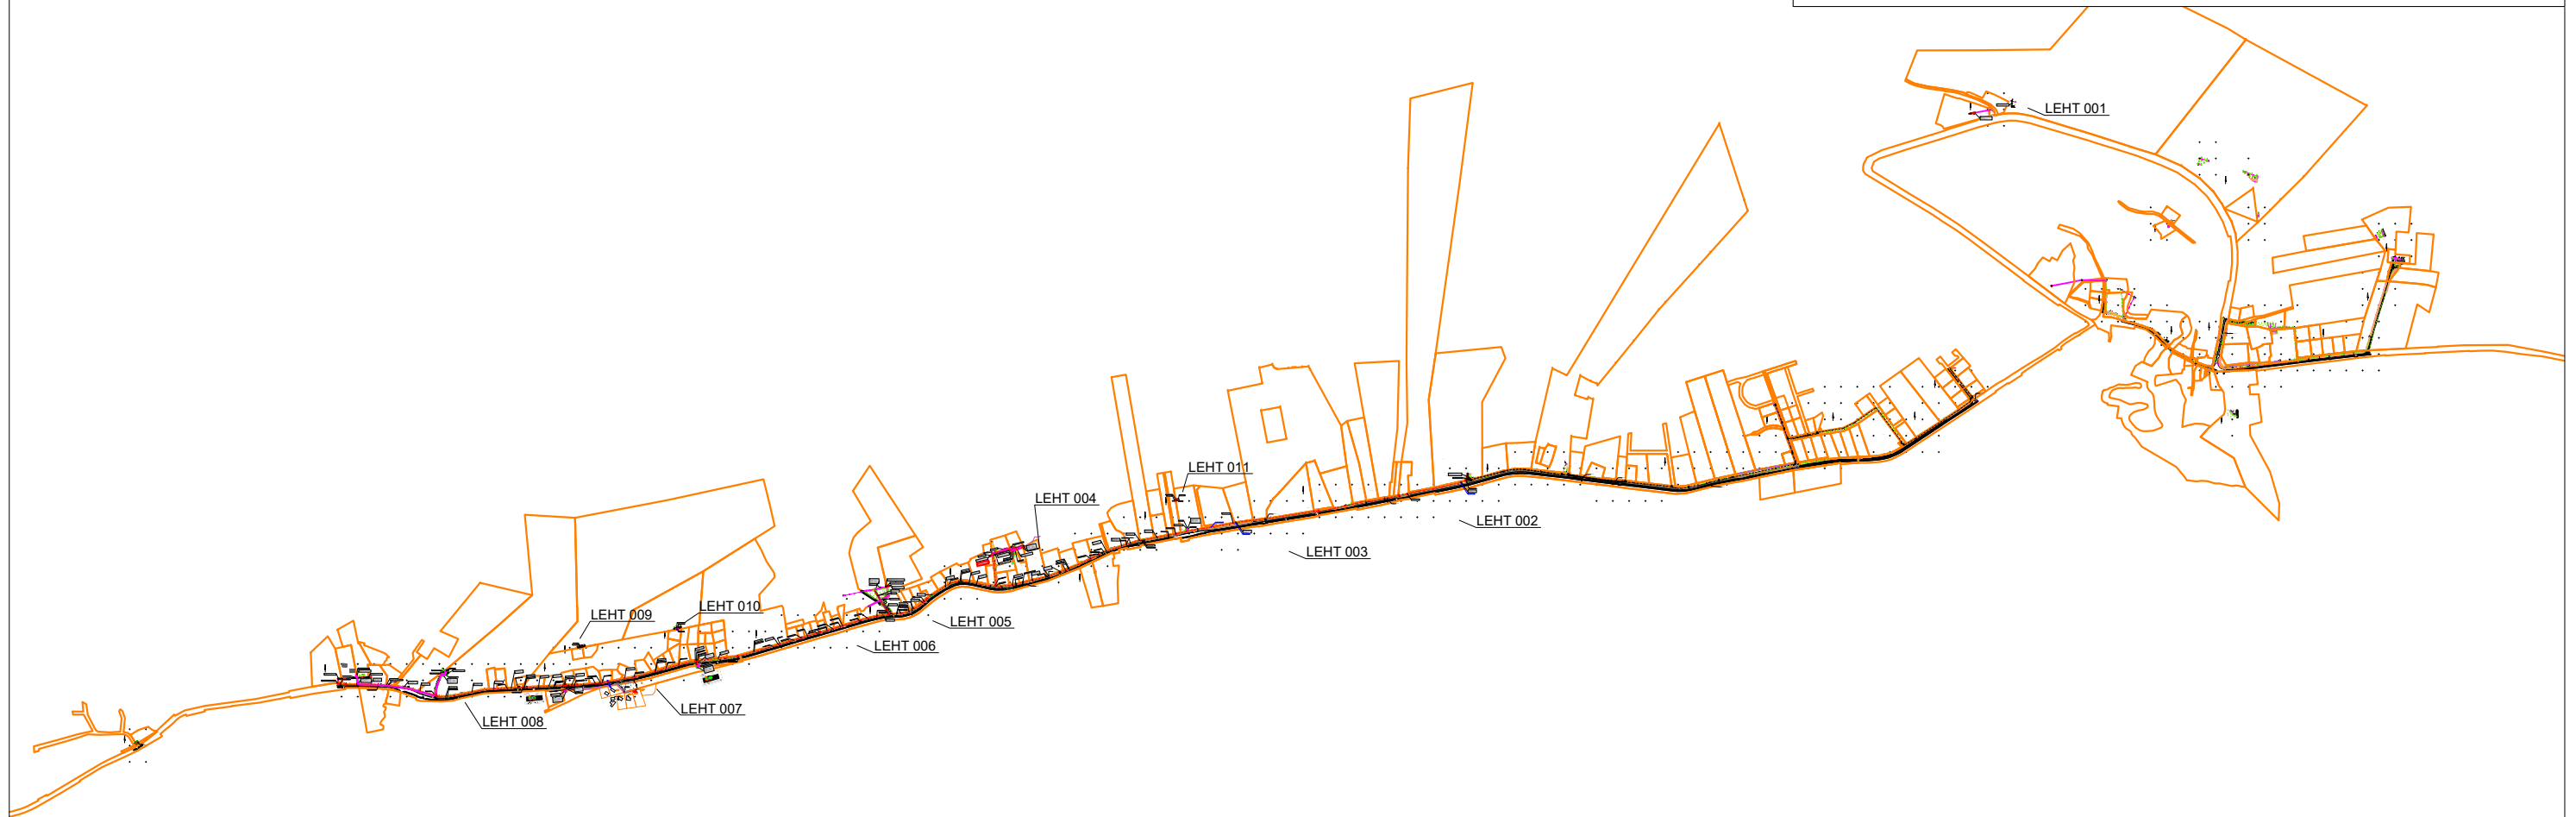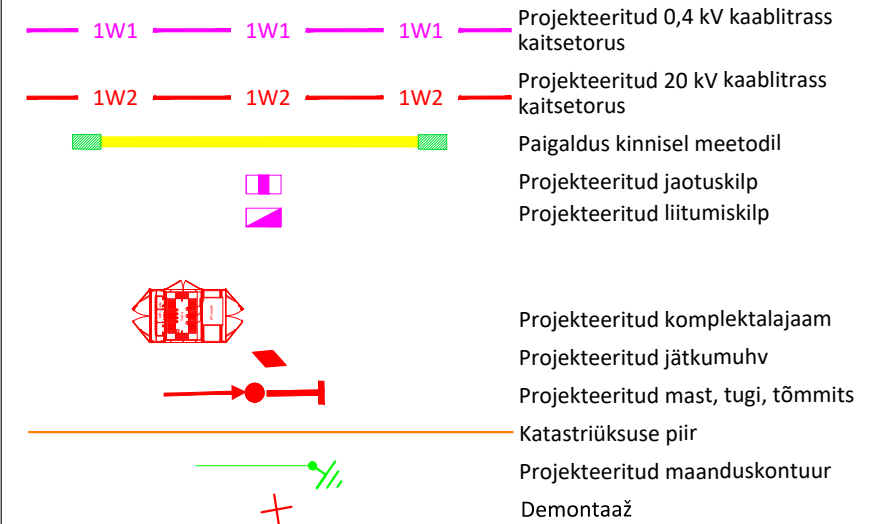

Märkused:

1. Projekt on teostatud digitaliseeritud alusplaanile vastavalt EC OÜ poolt väljastatud projekteerimisülesandele nr **426290**.
2. Kaablite ja elektriseadmete paigaldamisel järgida kehtivates normdokumentides sätestatud ja valmistajatehase nõudeid. Normdokumentide nimekirja vt. seletuskirjast.
3. Enne ehitustööde algust tuleb projekteeritud kaablitrassi asukoht looduses maha märkida. Maakaabel paigaldada haljasalal minimaalselt 0,7m sügavusele ning teega läheduses ja ristumisel 1,0m sügavusele, kui pole viidatud teisiti. Ristumised teiste kommunikatsioonidega vt. seletuskirjast. Ristumistel muu tehnovõrguga kutsuda kohale tehnovõrkude esindajad.
4. Kõik trassid on kooskõlastatud maaomanikega ning teiste kommunikatsioonide valdajatega.

TRASSILE JÄÄVAD PUUD LÕIGATA/JUURIDA, LÕIGATA JUPPIDEKS NING TARNIDA MAAOMANIKU NÄIDATUD ASUKOHT OBJEKTI LÄHISTEL.

Tellija:	Elektrilevi OÜ		Address: Päevalille 2-2, Ülenurme Tartumaa, 61714	Kuupäev: 27.01.2026
Töö nimetus:	Kauksi fiidri 20kV pingele üle viimine 1. osa Alutaguse vald, Ida-Viru maakond. Tööprojekt LR8973		MTR: TEL002388	Töö nr: 23-92
Joonise nimetus:	Üldasendiplaan	Reg nr: 12688881	Joon nr: 00Y	Mõõtkava: M1:20000 A3
		Telefon: +372 5534119		
		e-mail: jaanus@stromtec.ee		
		Projekteeris: Ivo Rohula 56761280		
		Kontrollis: Jaanus Kaldoja		