


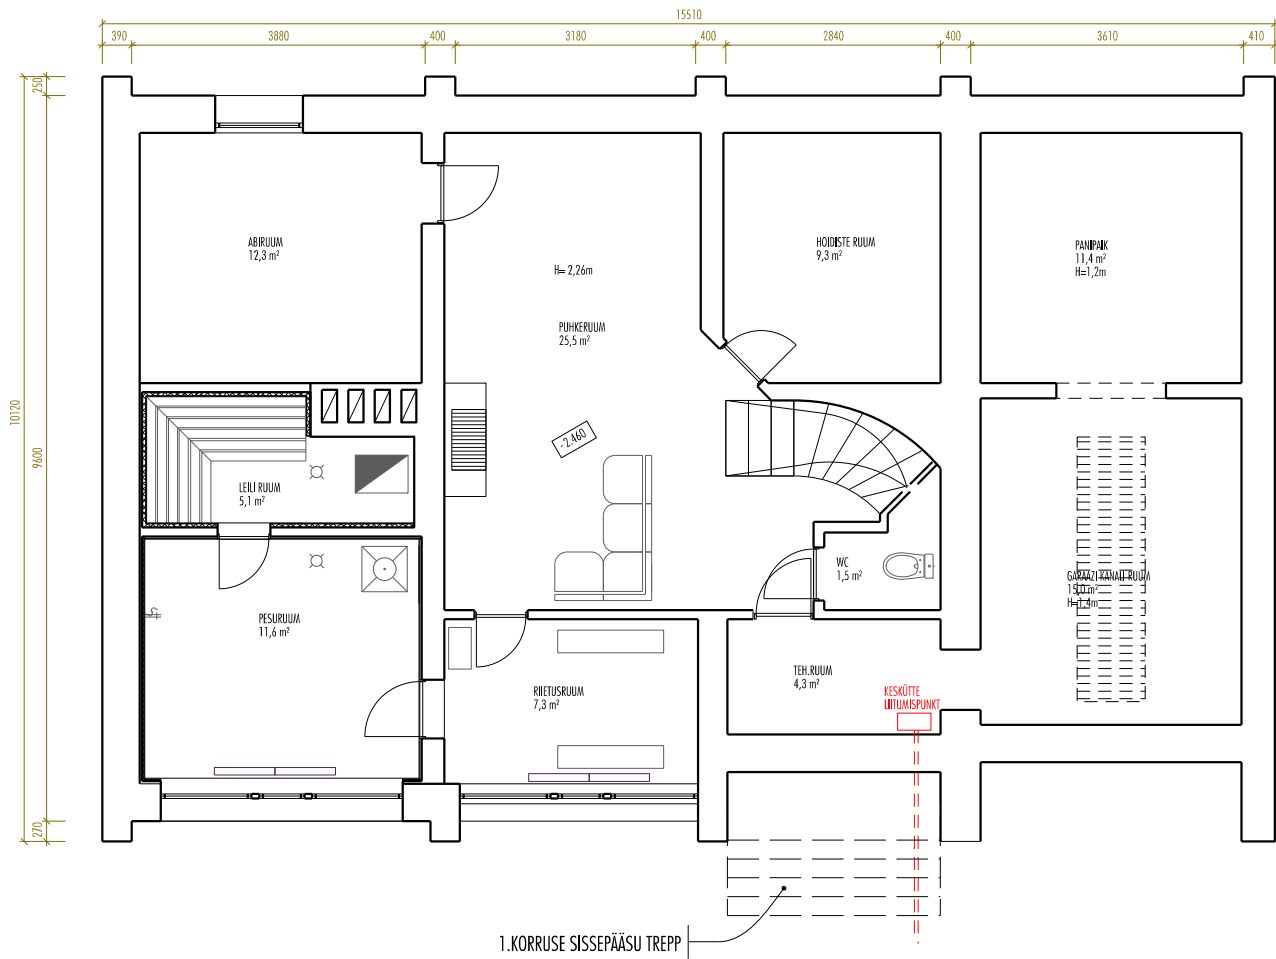

KELDER KOKKU : 103,3 m²

OBJEKT

KAUBA 3 RAPLA RAPLA VALD RAPLA MAAKOND

JOONIS

KELDRI KORRUSE PLAAN

JOONISE NUMBER

AR - 001

KUUPÄEV


STAADIUM

MUUDATUS

MÕÖTKAVA

M 1:100

1m 0 1 2 3 4m

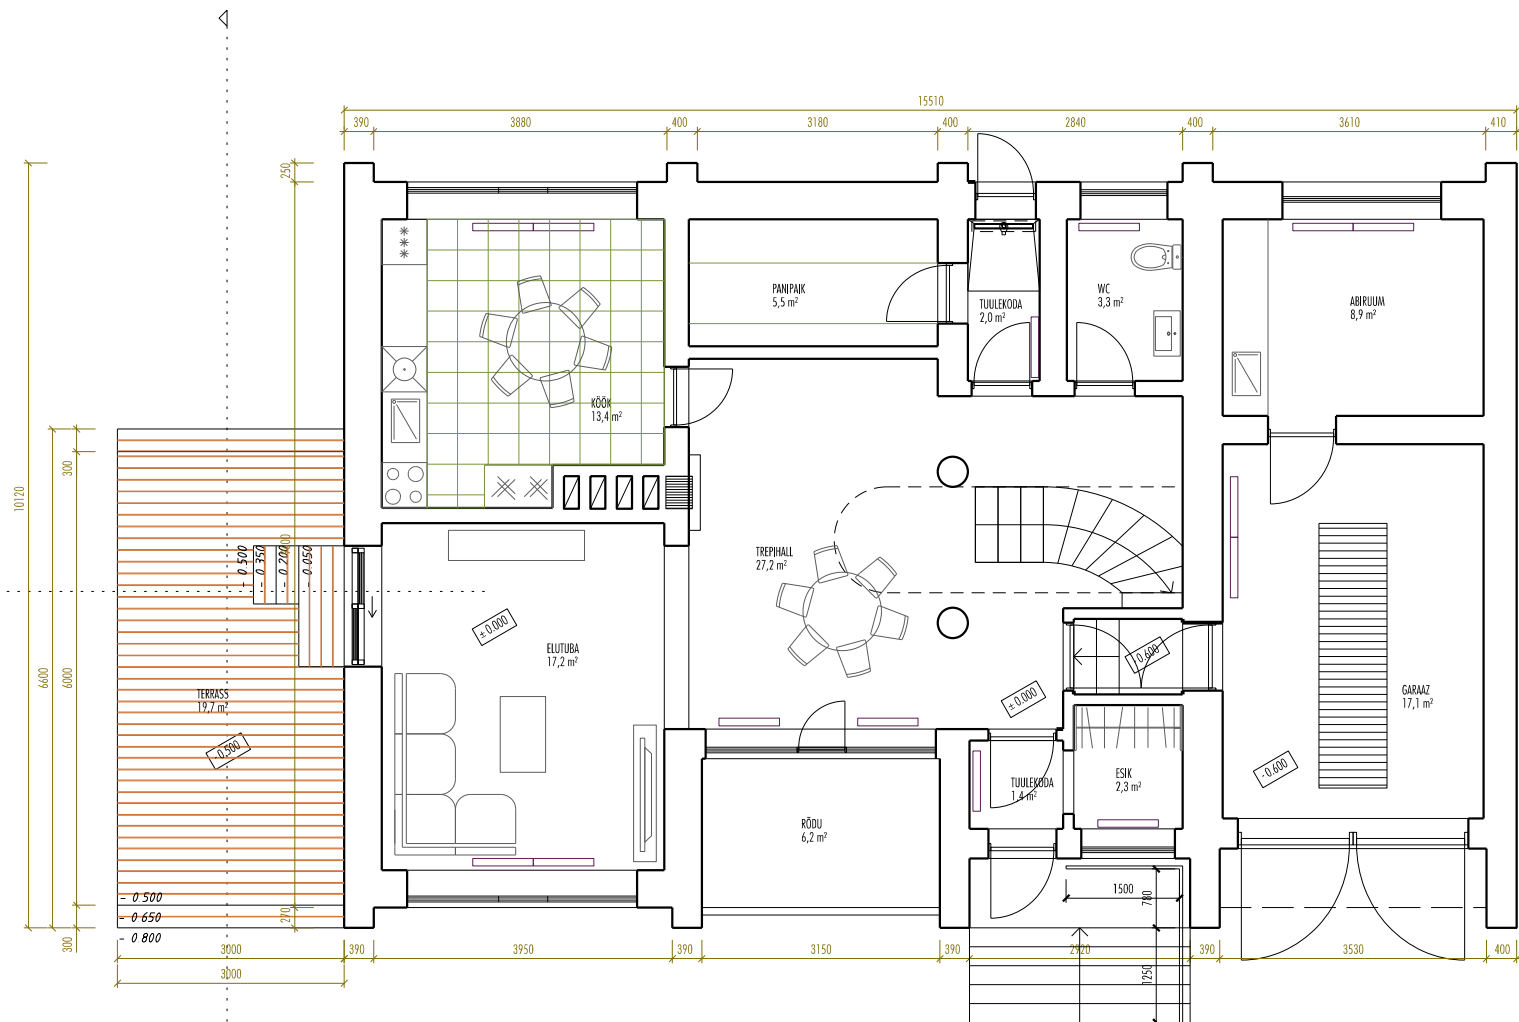

1.KORRUS KOKKU : 98,3 m²

OBJEKT

KAUBA 3 RAPLA RAPLA VALD RAPLA MAAKOND

JOONIS

1. KORRUSE PLAAN

JOONISE NUMBER

AR - 101

KUUPÄEV

STAADIUM


ESKIIS

MUUDATUS

MÕÖTKAVA

M 1:100



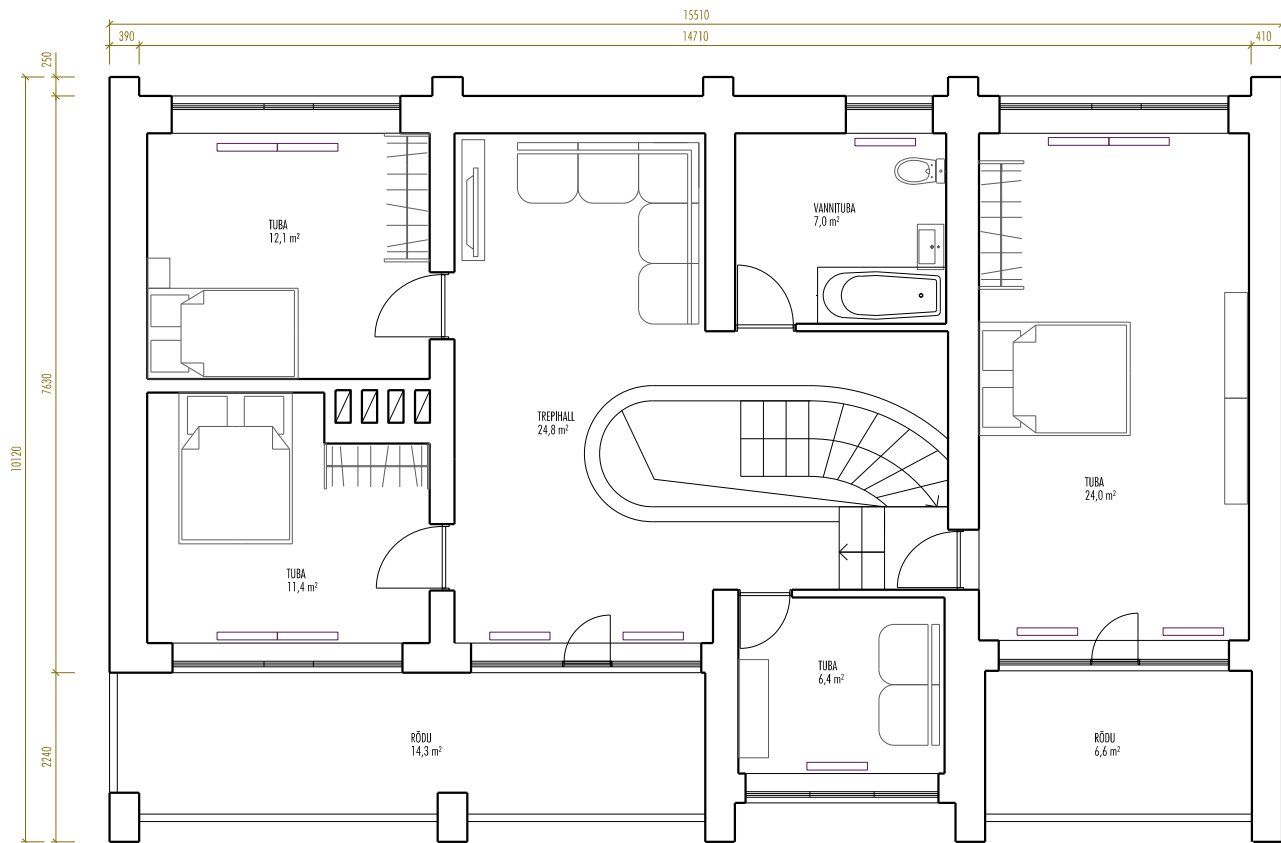

2.KORRUS KOKKU : 85,7 m²

OBJEKT

KAUBA 3 RAPLA RAPLA VALD RAPLA MAAKOND

JOONIS

2. KORRUSE PLAAN

MÕÕTKAVA

M 1:100

JOONISE NUMBER

AR - 201


KUUPÄEV

STAADIUM

ESKIIS

MUUDATUS



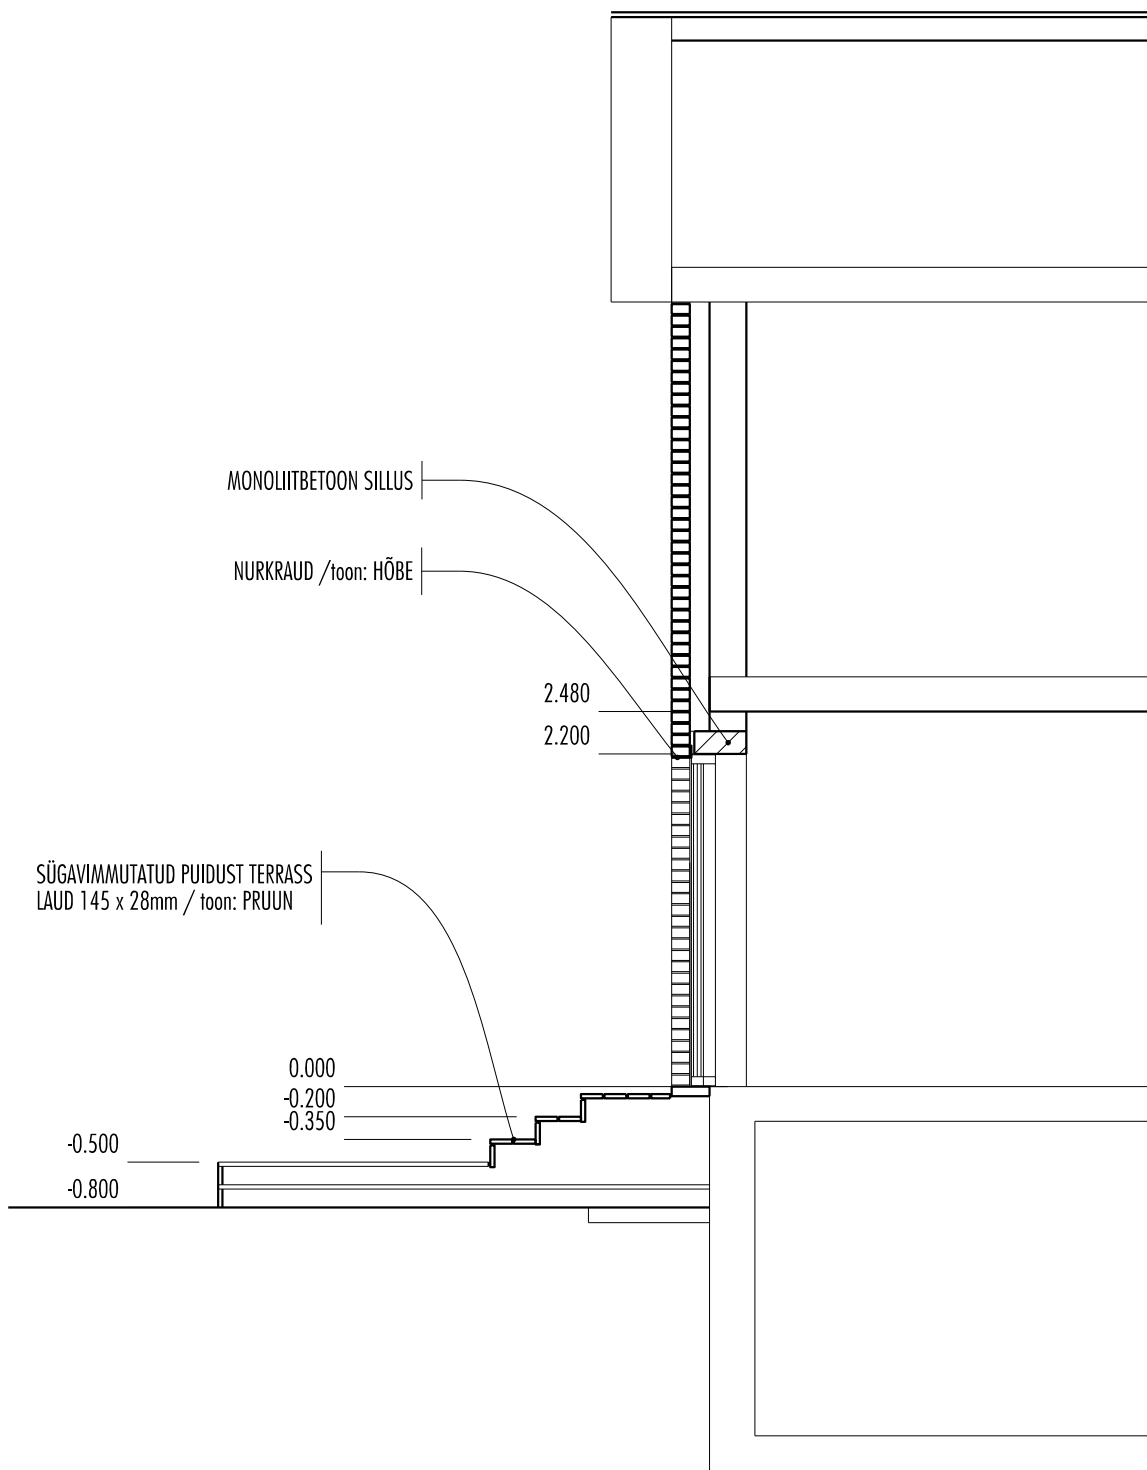

TOO NUMBER OBJEKT

- KAUBA 3 RAPLA LINN RAPLA VALD RAPLA MAAKOND EESTIMAA

JOONIS

TERRASSI UKS JA TERRASS. LÕIGE

MÕÖTKAVA

M 1:50

JOONISE NUMBER

AR - 401

KUUPÄEV

-

STAADIUM

TP

MUUDATUS



-

0.5m

0

1

2m

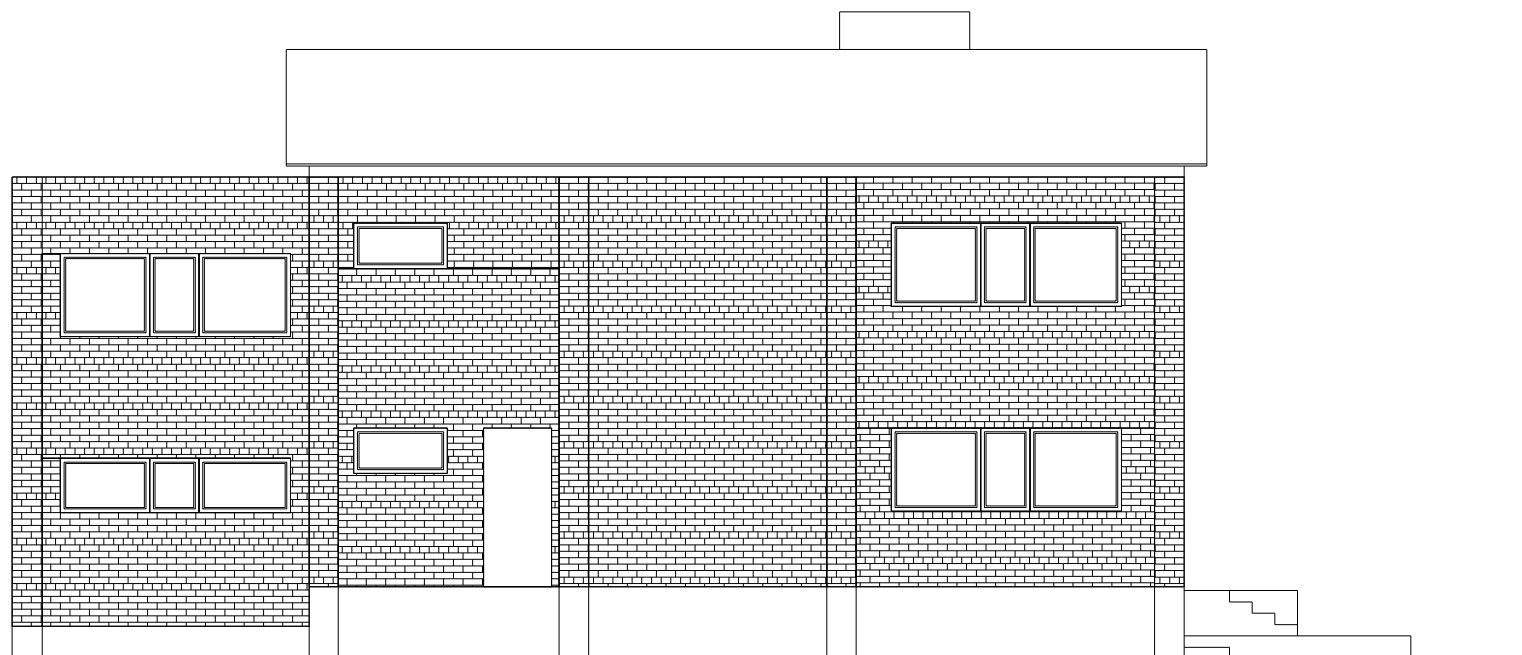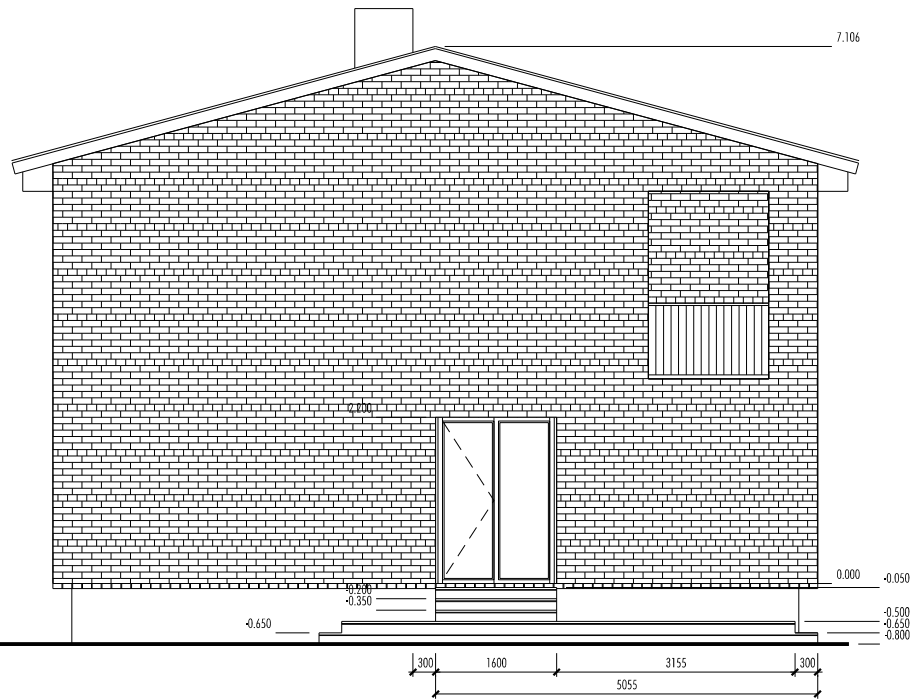

OBJEKT

KAUBA 3 RAPLA RAPLA VALD RAPLA MAAKOND

JOONIS

VAATED

JOONISE NUMBER

AR - 301

KUUPÄEV

-

STAADIUM

ESKIS

MUUDATUS

-

MÕÖTKAVA

M 1:100

1m 0 1 2 3 4m