


Isikliku kasutusõiguse seadmise plaan

IKÕ ala Pos nr (plaanil)	Kinnistu registriosa nr	Katastriüksuse tunnus, nimi ja sihtotstarve	IKÕ ala pindala m ²
Pos 2	9666750	51802:003:0222; 11360 Riisipere-Kernu tee; transpordimaa	1281

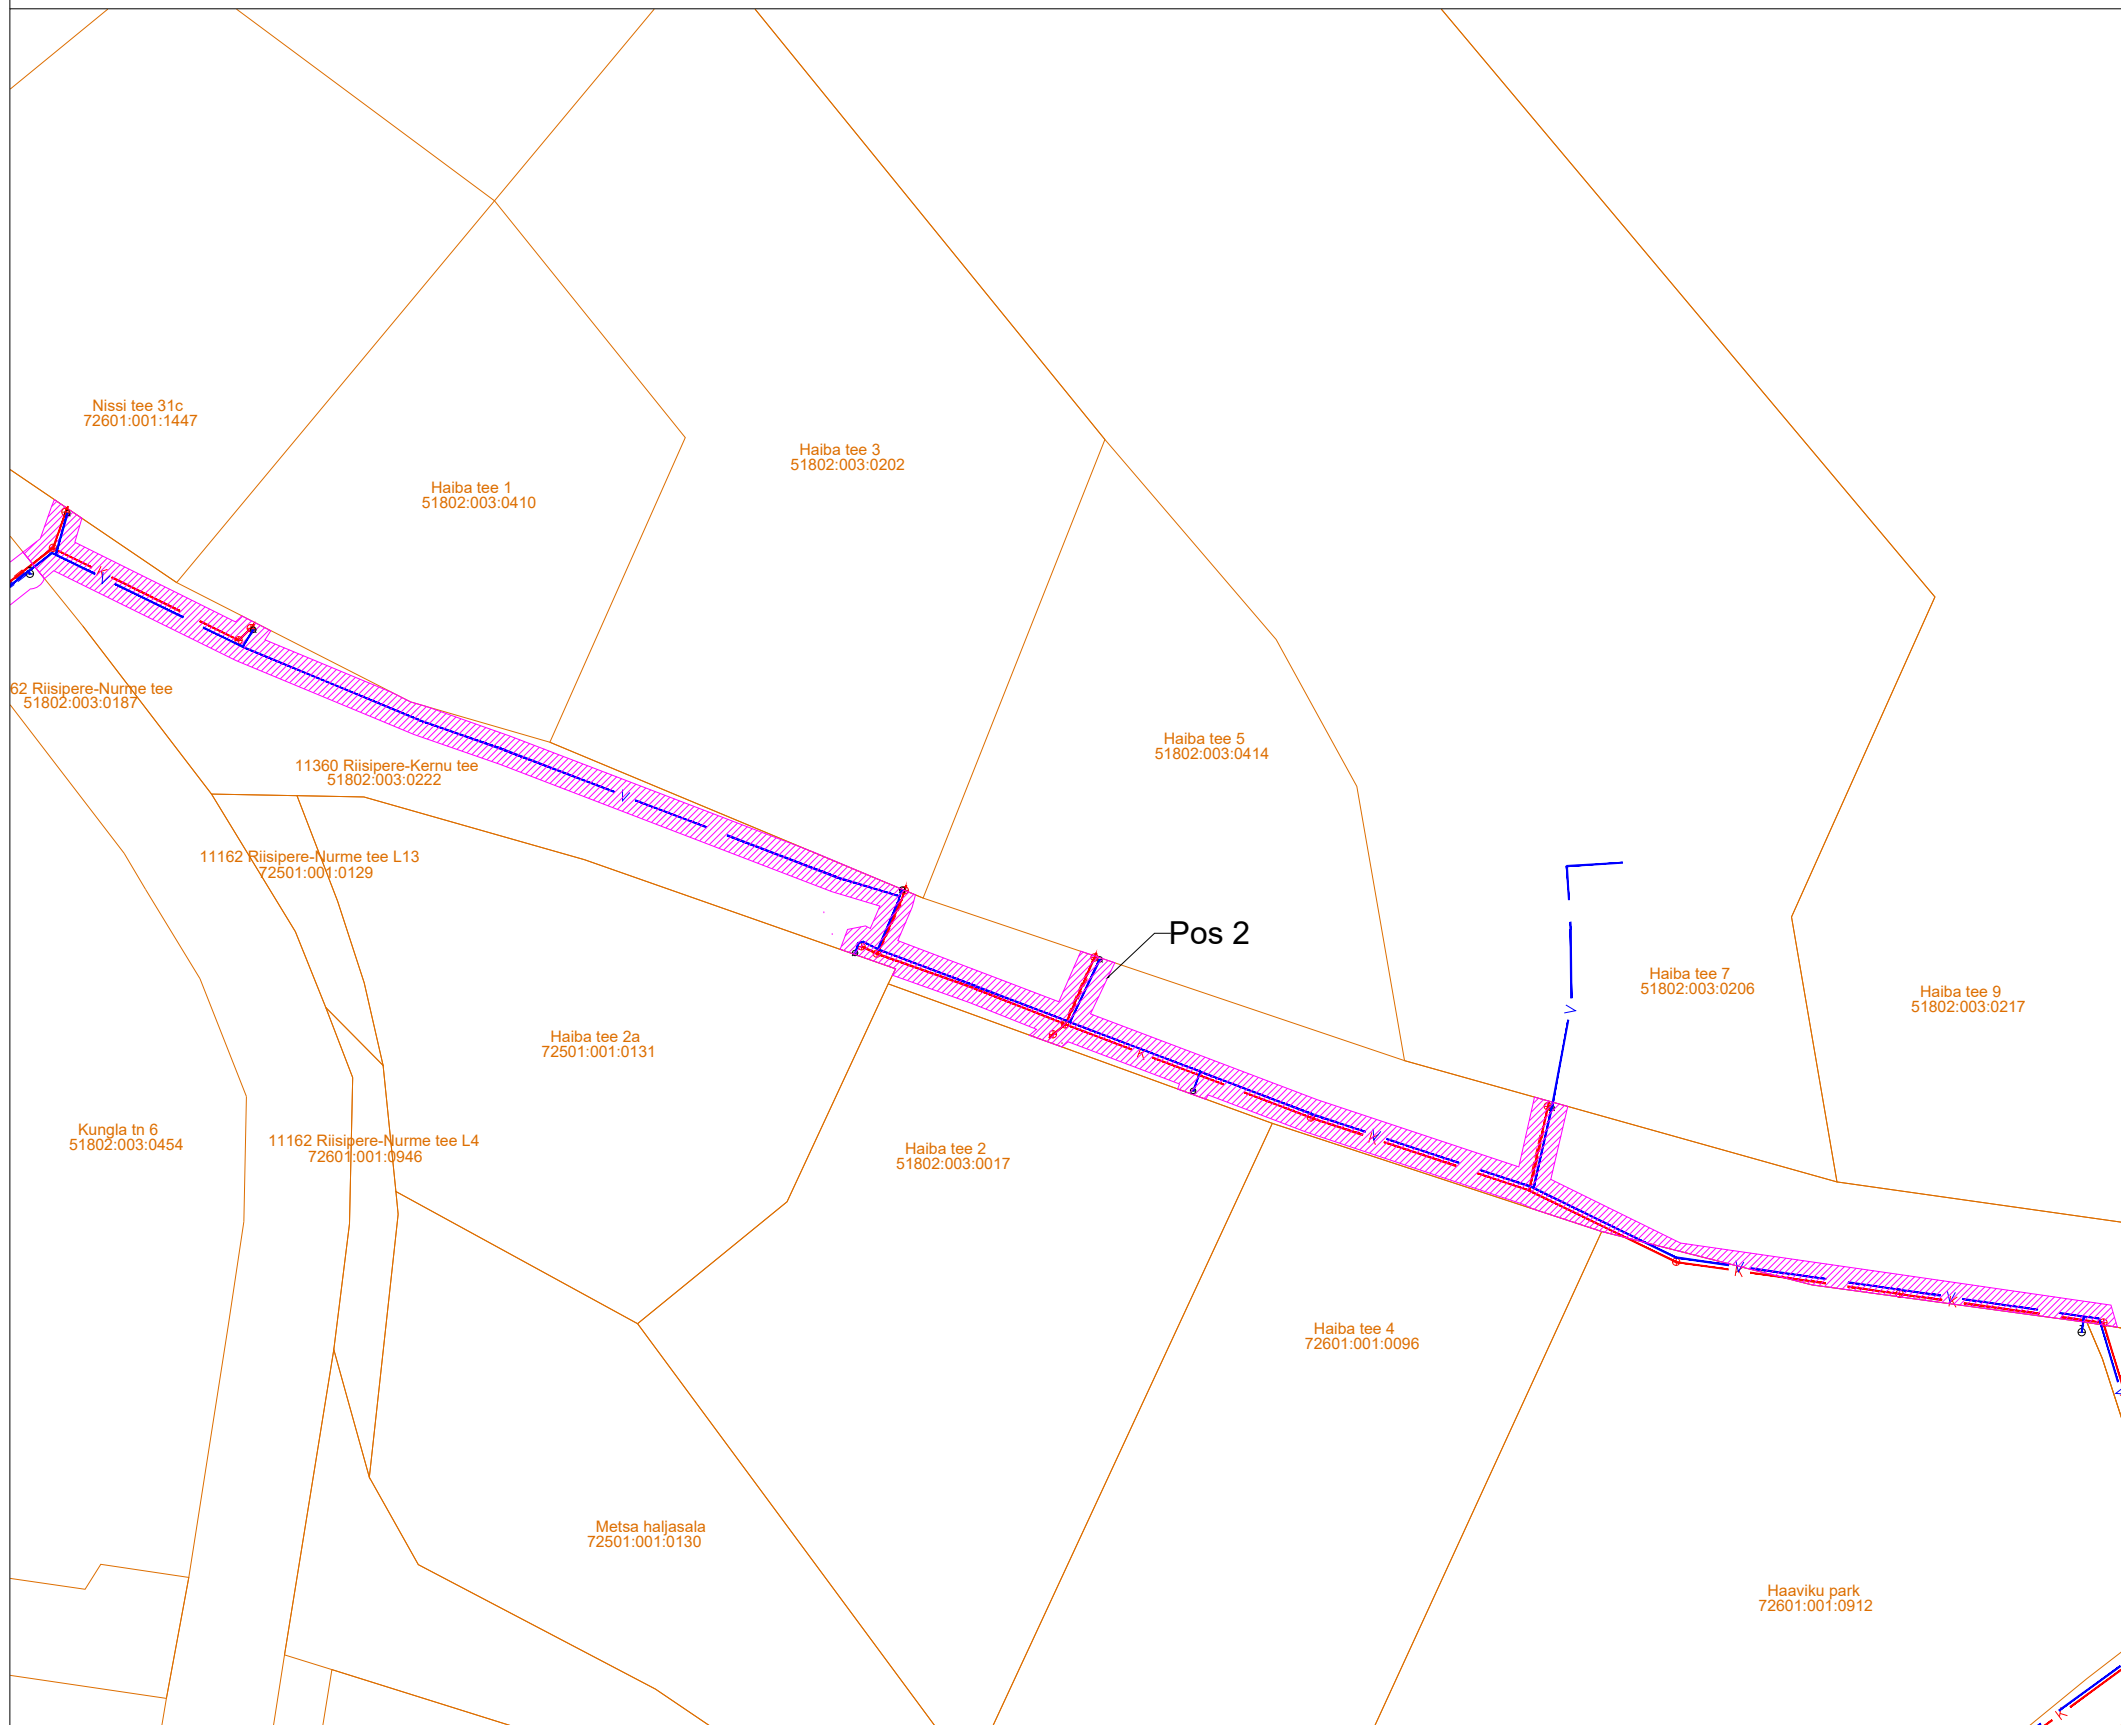

- veetorustik



- kanalisatsioonitorustik



- kinnistu piir




- kanalikaev



- vee maakraan



- maapealne hüdrant

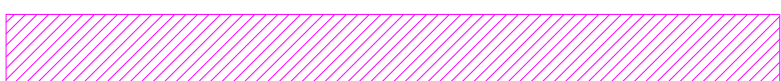

- IKÕ seadmise ala

Projekti nimetus/asukoht			Töö nr
Riisipere-Kernu tee isikliku kasutusõiguse seadmine			1-02
Koostaja	Möötkava	Leht/formaat	Kuupäev
KOVEK AS	1:1000	1	22.10.2024