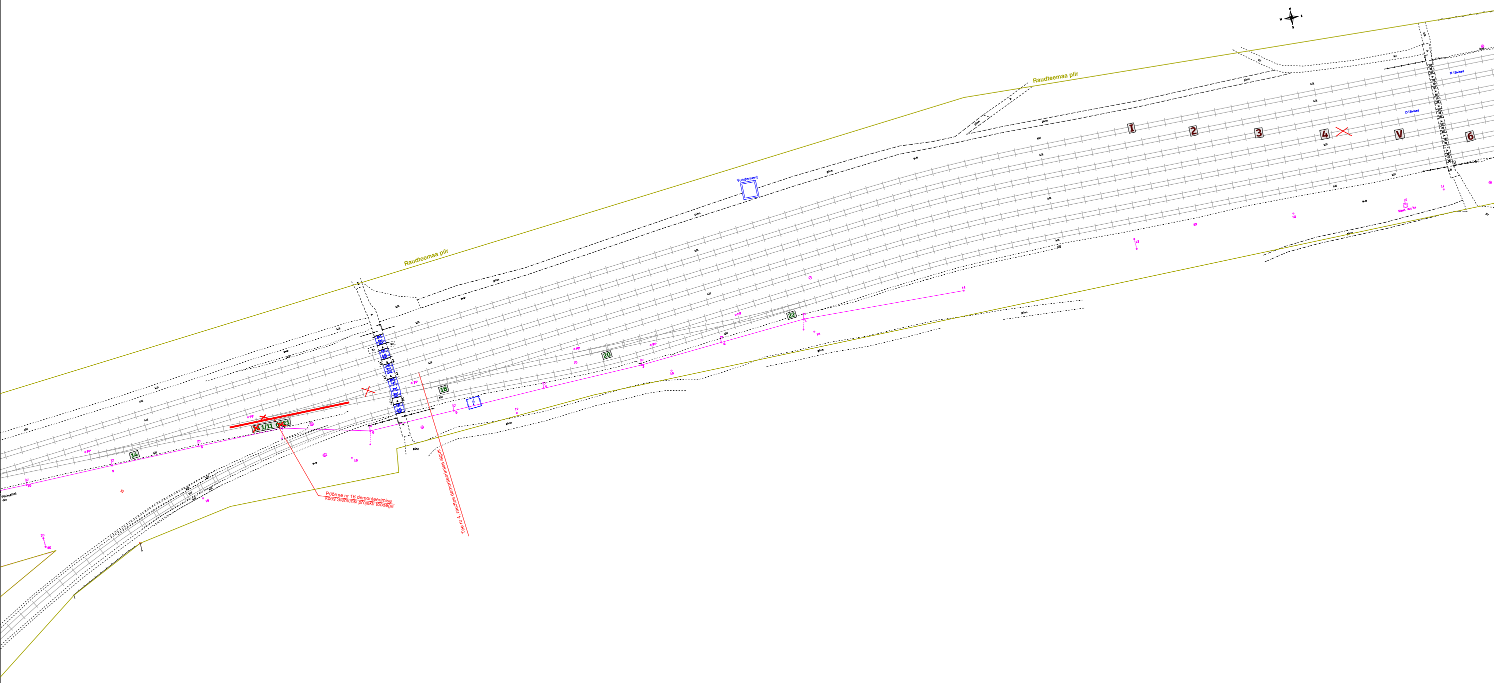

Raudteemaa piir
Raudteemaa piir
Vundament
pinn
kill
I
2
3
4
V
6
Tõkised
Tõkised
14
18
20
22
1/11
PP
bet
Kr
A
Mast
Pöörme nr 16 demonteerimise
koos Siemensi projekti töödega
Tee nr 4, raudtee demonteerimise algus

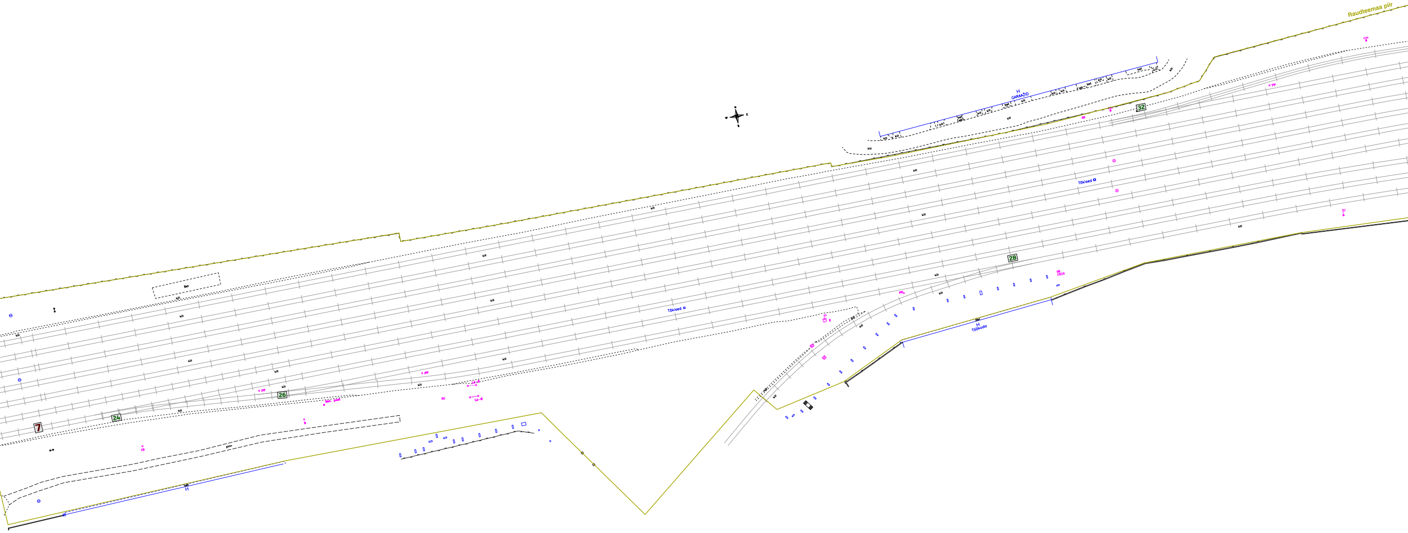
Raudteemaa piir
H
GARAAŽID
bet
kil
32
PP
Tõkised
28
EB26
H
Töökoda
Bet
7
24
26
PP
Met. post
LA-B
pinn
H
10
9

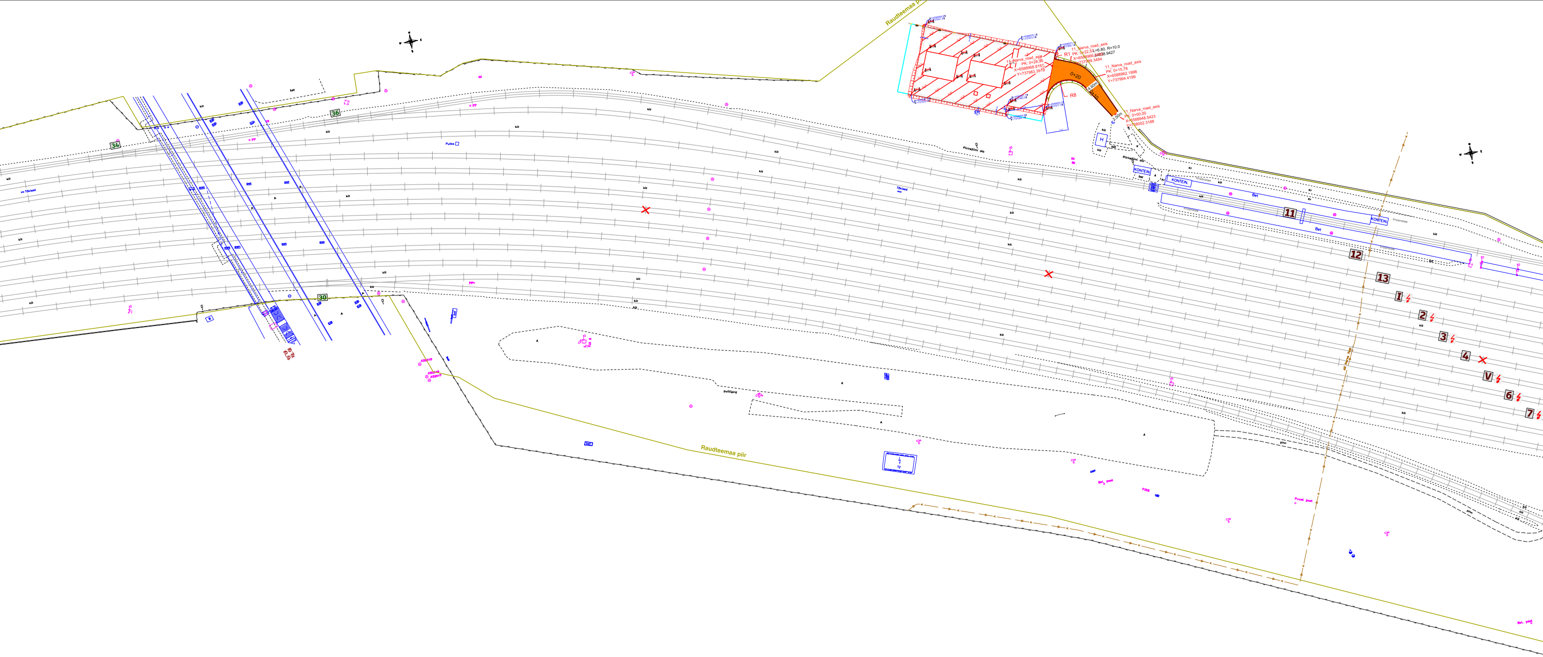
Raudteemaa piir
11_Narva_road_axis
PK: 0+28,98
X=6588968.8167
Y=737983.3919
R1
11_Narva_road_axis
PK: 0+22,57
L=6.80, R=10.0
X=6588966.5838.9427
Y=737989.3494
11_Narva_road_axis
PK: 0+15,78
X=6588962.1998
Y=737994.4199
0+20
4.60m
0+10
R8
2.50m
11_Narva_road_axis
PK: 0+00,00
X=6588948.5423
Y=738002.3188
H
Piirirežiimi ala
KONTEIN
KONTEIN.
Kraanatee
Tõkised
kill
bet
Kr
Puhk
pullipriid
34
36
30
11
12
13
I
2
3
4
V
6
7
Raudteemaa piir

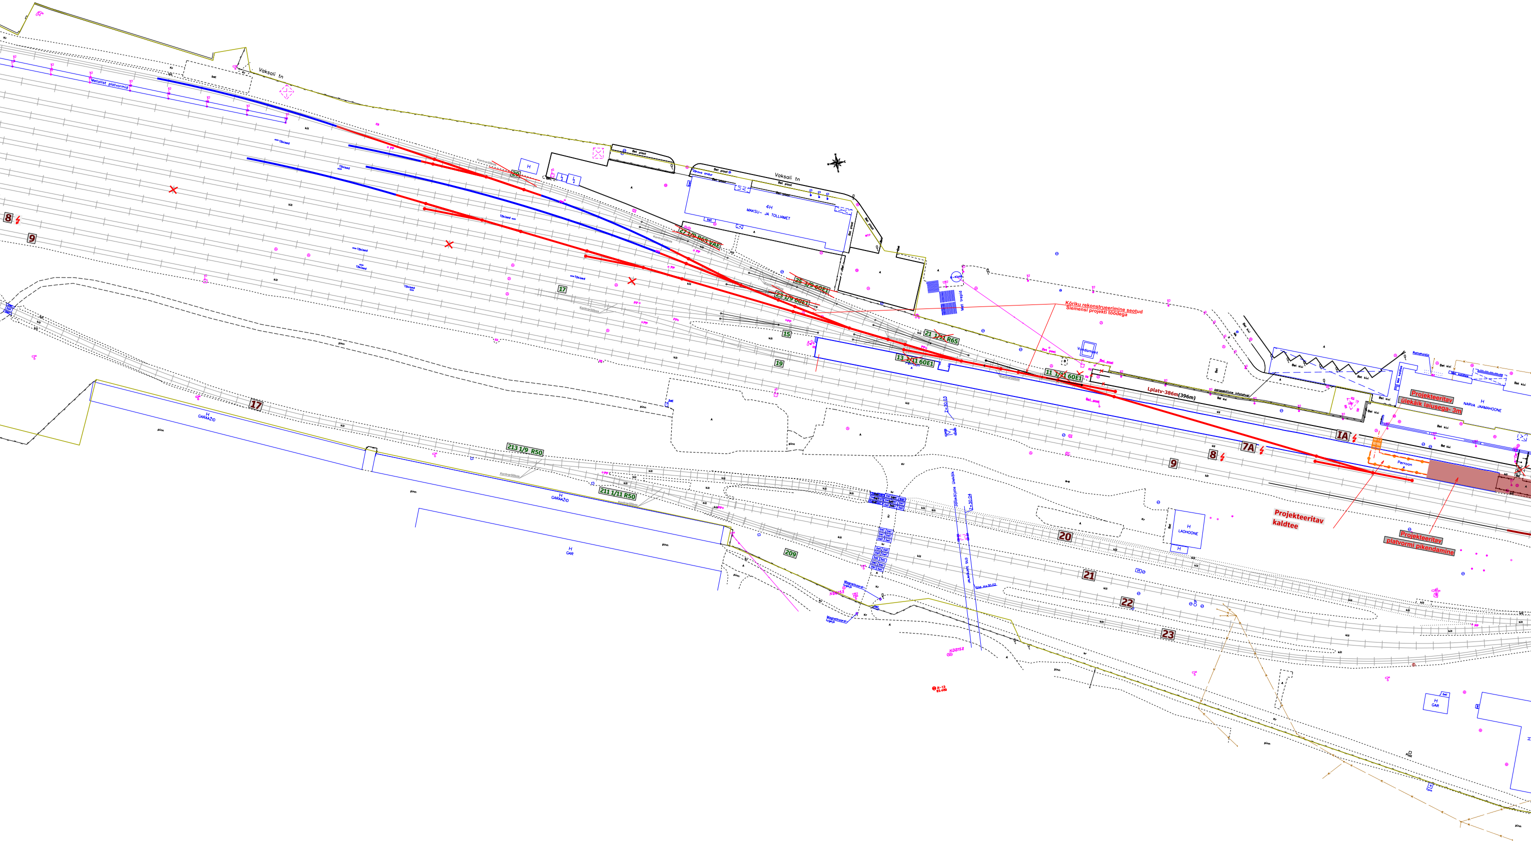
Vaksali tn
Metallist platvormid
Tõkised
4H
MAKSU- JA TOLLIAMET
Bet plaat
Värava andur
Kontrarööbas
29
27 1/9 R65 VAE
25 1/9 60E1
23 1/9 60E1
21 1/11 R65
13 1/11 60E1
11 1/11 60E1
Perroon
Met trepid
Vundament
Kõriku rekonstrueerimine seotud Siemensi projekti töödega
Lplatv-386m(396m)
perspektiivne infotahvel
Bet kivi
Met kaldtee
NARVA JAAMAHOONE
Projekteeritav ülekäik laiusega- 3m
IA
7A
8
9
15
17
19
20
21
22
23
209
213 1/9 R50
211 1/11 R50
GARAŽID
GAR
LAOHOONE
Projekteeritav kaldtee
Projekteeritav platvormi pikendamine
kilt
pinn
Kr
bet

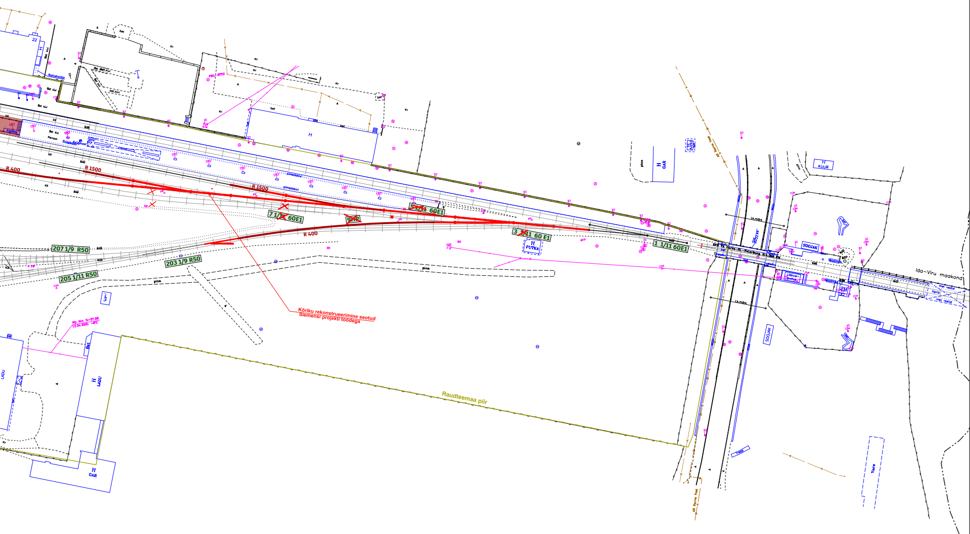
R 400
R 1500
R 1500
R 400
7 1/11 60E1
9 HP
5 1/11 60E1
3 1/11 60 E1
1 1/11 60E1
207 1/9 R50
203 1/9 R50
205 1/11 R50
Kõriku rekonstrueerimine seotud Siemensi projekti töödega
Mp Nin H=27.88
13.04.2021 +6°C
Perroon
Bet kivi
kill
pinn
H
PUTKA
H
GAR
H
KUUR
SOOJAK
SOOJAK
2H
Läbivat-
Lk.märk
Lk.märk
EVR TA Narva-St.-Peterburg 314,300 km
Ida-Viru maakond
met restid
H
LADU
LADU
Bet
H
CAR
Raudteemaa piir
Vare