


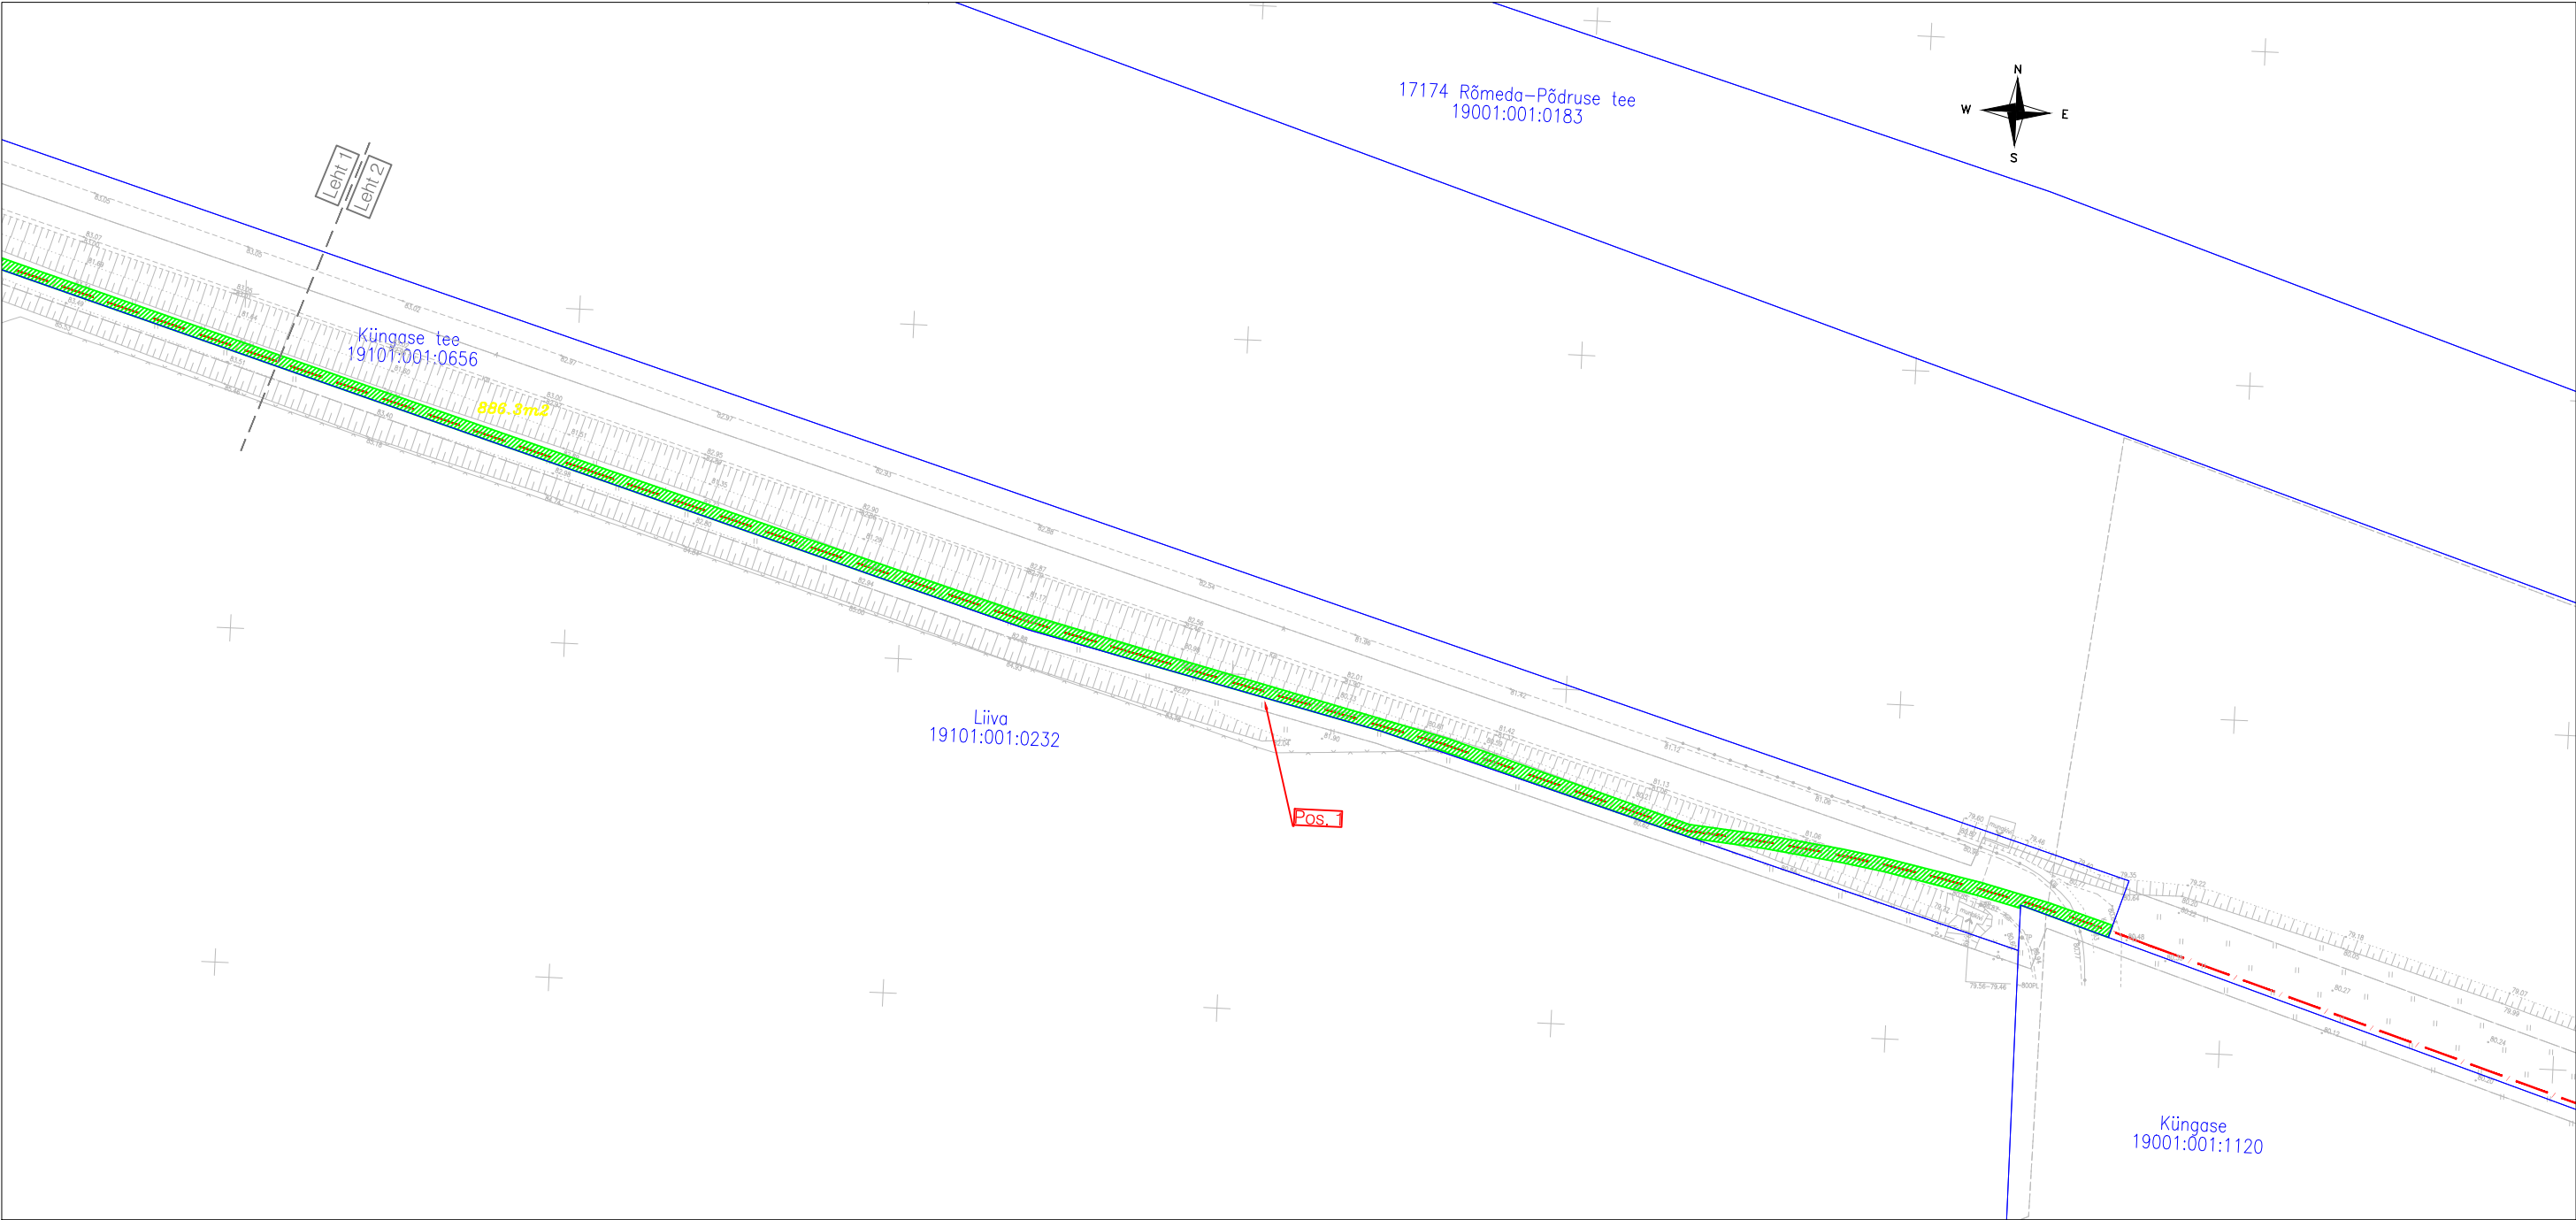

Isikliku kasutusõiguse seadmise plaan M 1:1000  
Kadrina valla Ama ja Jürimõisa küla sidetrassid, Töö nr P23068



Maakond: Lääne-Viru maakond  
Vald: Haljala vald  
Asustusüksus: Liiguste küla  
Lähiaadress: Küngase tee

Tunnus: 19101:001:0656  
Omandivorm: Riigiomand  
Registriosa: 15342950

 Koormatav ala (sidekanalisatsioon)  
 Kinnistu piir

Pos. 1 1 Tallinn-Narva tee;  
kulgemine 78,21-78,71 km

Kaitsevöönd sidekaabli korral 1 m mõlemale poole äärmistest kaablitest

Koormatav ala [m²]: 886.3  
Projekteeritava tehnovõrgu pikkus [m]: 503.1

Koostas: Jelena Kelvet  
Reaalprojekt OÜ projekteerija