


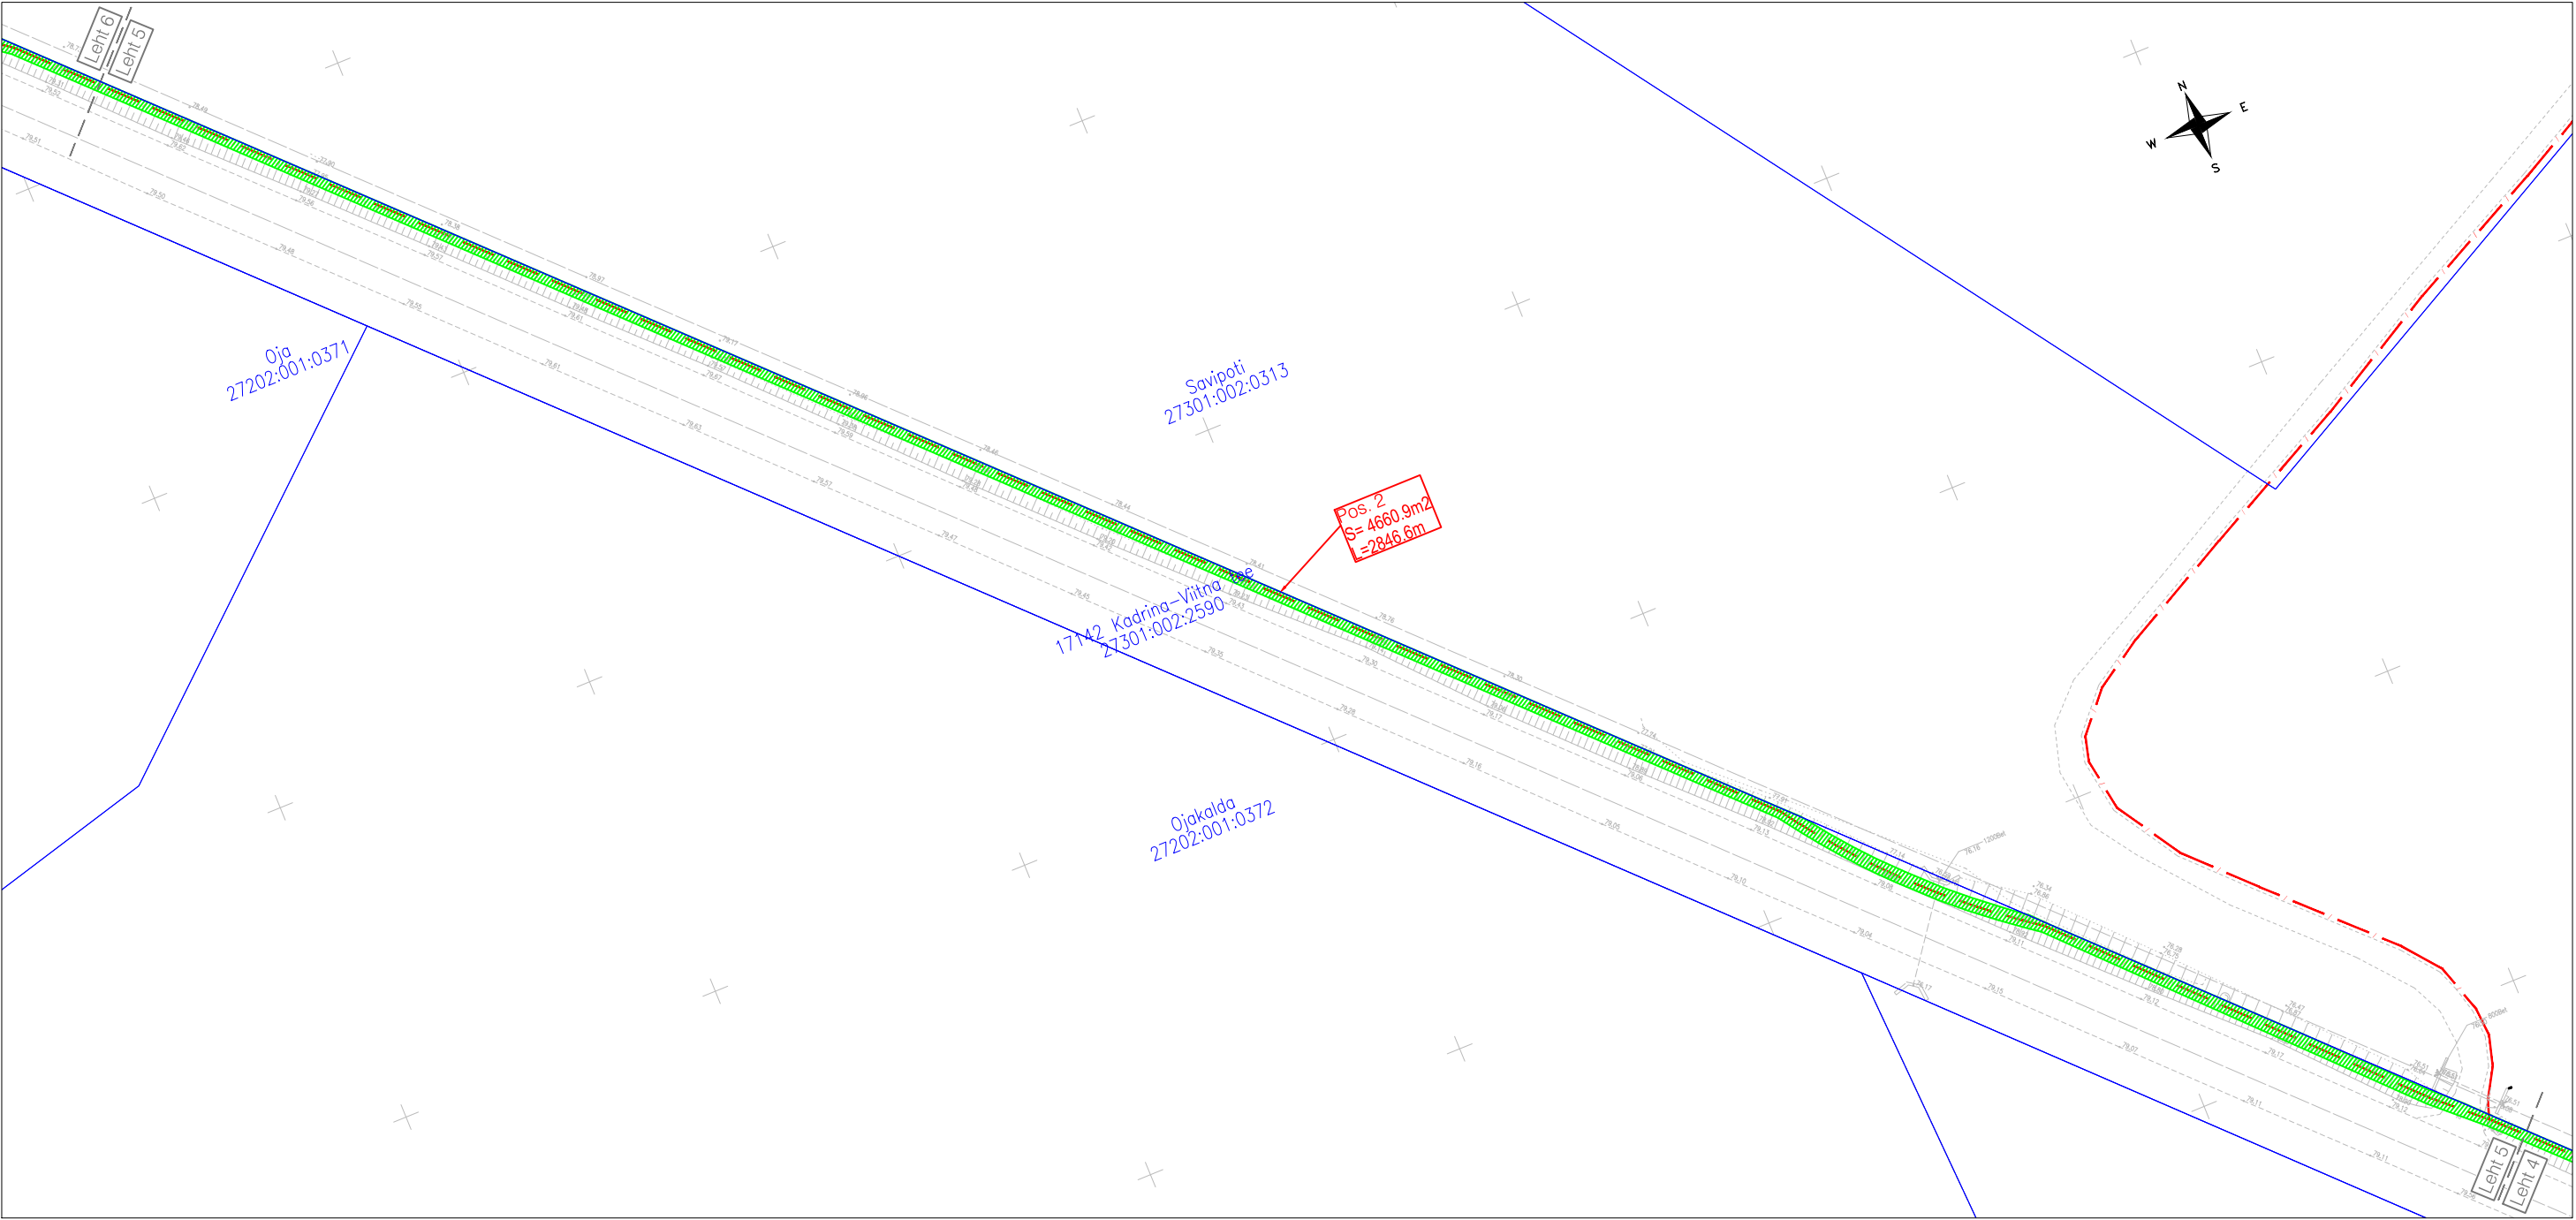

Isikliku kasutusõiguse seadmise plaan M 1:1000
Kadrina valla Ama ja Jürimõisa küla sidetrassid, Töö nr P23068



Maakond: Lääne-Viru maakond
Vald: Kadrina vald
Asustusüksus: Ama küla
Lähiaadress: 17142 Kadrina-Viitna tee

Tunnus: 27301:002:2590
Omandivorm: Riigiomand
Registrios: 8724050

 Koormatav ala (sidekanalisatsioon)
 Kinnistu piir

Pos. 2
17142 Kadrina-Viitna tee;
kulgemine 9,30-12,02 km;
ristumine1_9,46 km
ristumine2_9,95 km
ristumine3_10,58 km
ristumine4_11,10 km

Kaitsevöönd sidekaabli korral 1 m mõlemale poole äärmistest kaablitest

Koormatav ala [m²]: 6843.3
Projekteeritava tehnoõrgu pikkus [m]: 4168.1

Koostas: Jelena Kelvet
Reaalprojekt OÜ projekteerija