


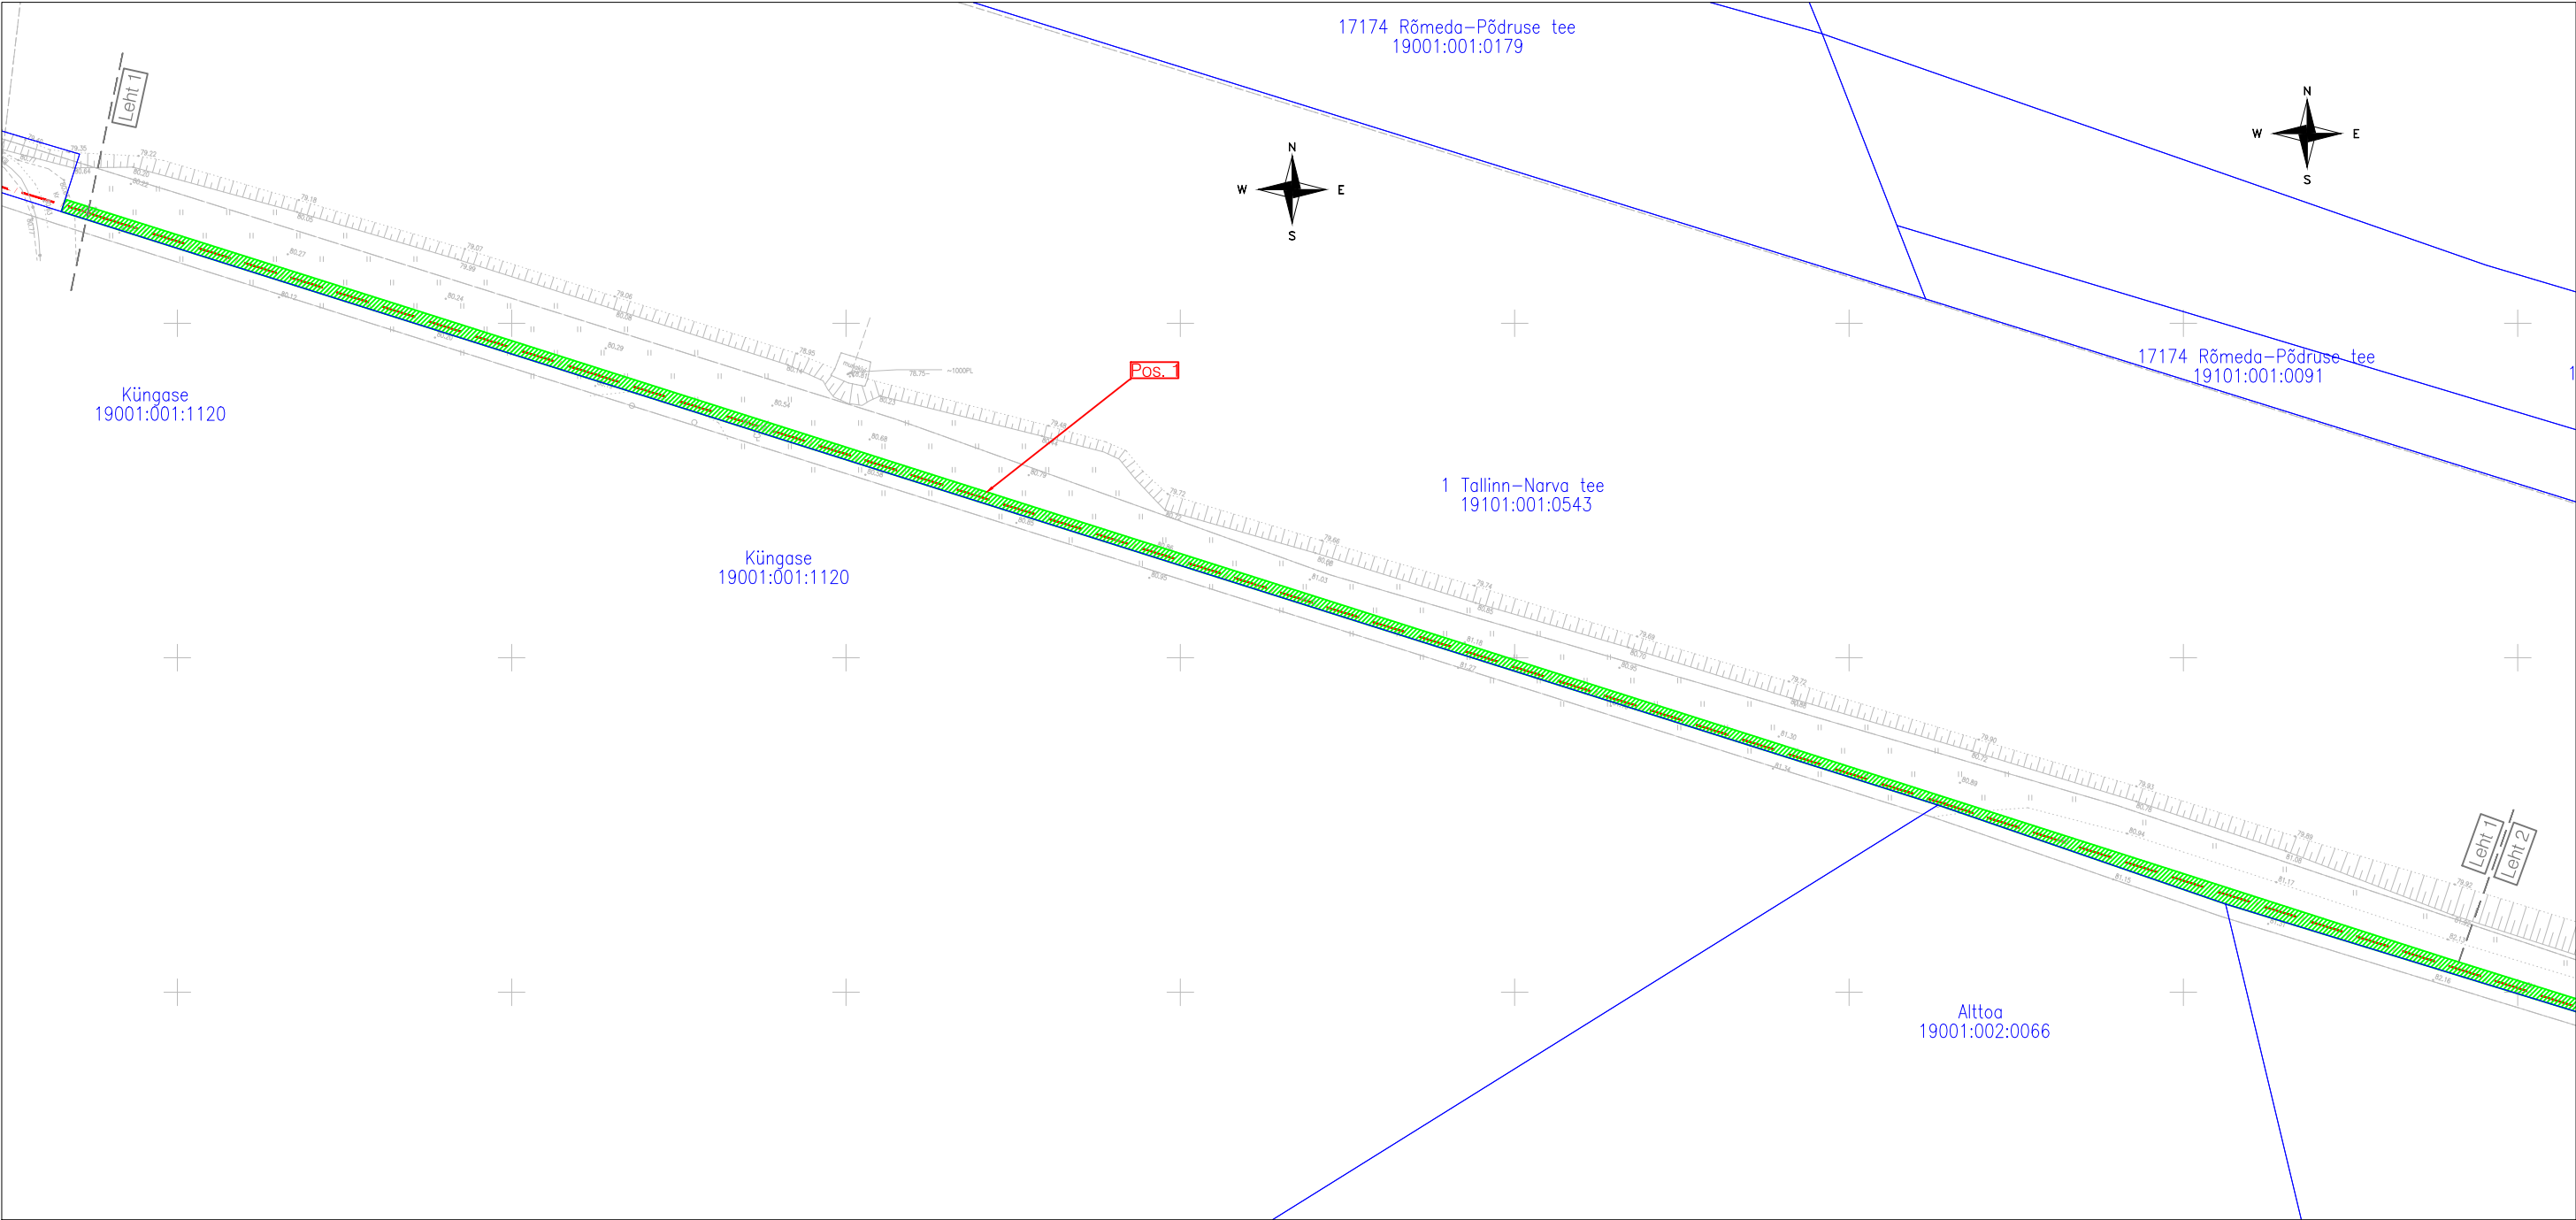

Isikliku kasutusõiguse seadmise plaan M 1:1000
Kadrina valla Ama ja Jürimõisa küla sidetrassid, Töö nr P23068



Maakond: Lääne-Viru maakond
Vald: Haljala vald
Asustusüksus: Aaspere küla
Lähiaadress: 1 Tallinn-Narva tee

Tunnus: 19101:001:0543
Omandivorm: Riigimand
Registriosa: 8378150

 Koormatav ala (sidekanalisatsioon)
 Kinnistu piir

Pos. 1 1 Tallinn-Narva teekulgemine
78,71-79,63 km

Kaitsevöönd sidekaabli korral 1 m mõlemale poole äärmistest kaablitest

Koormatav ala [m²]: 1527.6
Projekteeritava tehnovõrgu pikkus [m]: 928.1

Koostas: Jelena Kelvet
Reaalprojekt OÜ projekteerija