



Isikliku kasutusõiguse seadmise plaan M 1:1000  
Kadrina valla Ama ja Jürimõisa küla sidetrassid, Töö nr P23068

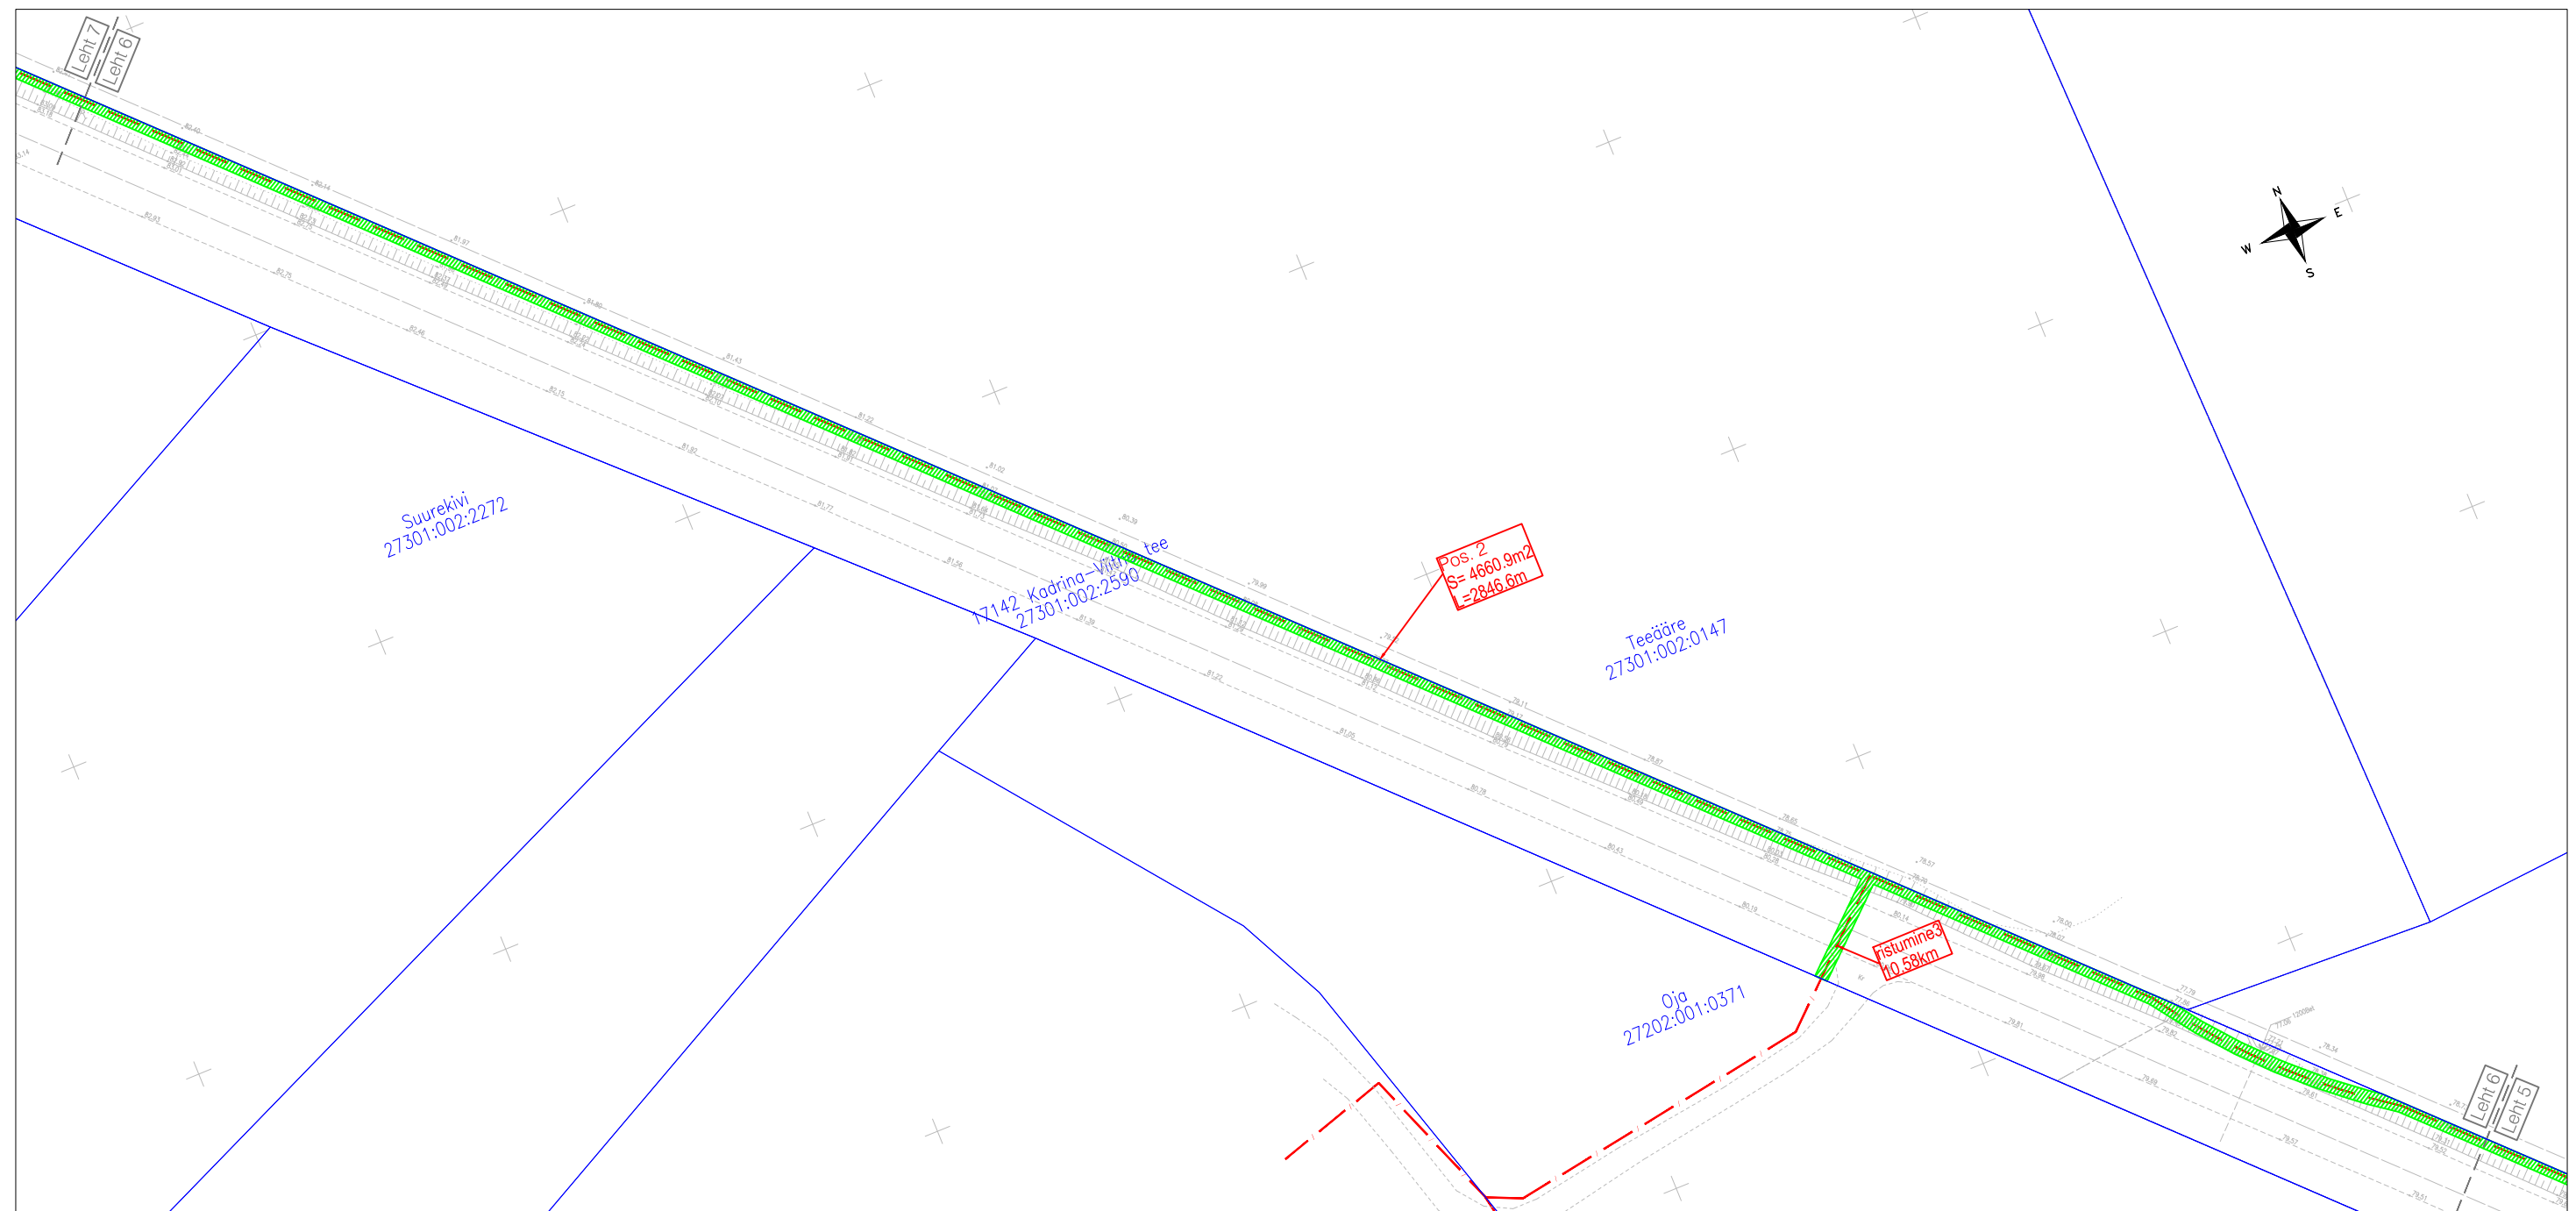

Maakond: Lääne-Viru maakond  
Vald: Kadrina vald  
Asustusüksus: Ama küla  
Lähiaadress: 17142 Kadrina-Viitna tee

Tunnus: 27301:002:2590  
Omandivorm: Riigiomand  
Registriora: 8724050

 Koormatav ala (sidekanalisatsioon)

 Kinnistu piir

Pos. 2 17142 Kadrina-Viitna tee;  
kulgemine 9,30-12,02 km;  
ristumine1\_9,46 km  
ristumine2\_9,95 km  
ristumine3\_10,58 km  
ristumine4\_11,10 km

Kaitsevöönd sidekaabli korral 1 m mõlemale poole äärmistest kaablitest

Koormatav ala [m<sup>2</sup>]: 6843.3  
Projekteeritava tehnovõrgu pikkus [m]: 4168.1

Koostas: Jelena Kelvet  
Reaalprojekt OÜ projekteerija