


# TINGMÄRGID

- Kinnistu piir
- V1 Projekteeritud veetoru
- K1 Projekteeritud reovee kanalisatsioonitoru
- K2 Projekteeritud sademevee kanalisatsioonitoru
- IKÕ seadmise ala

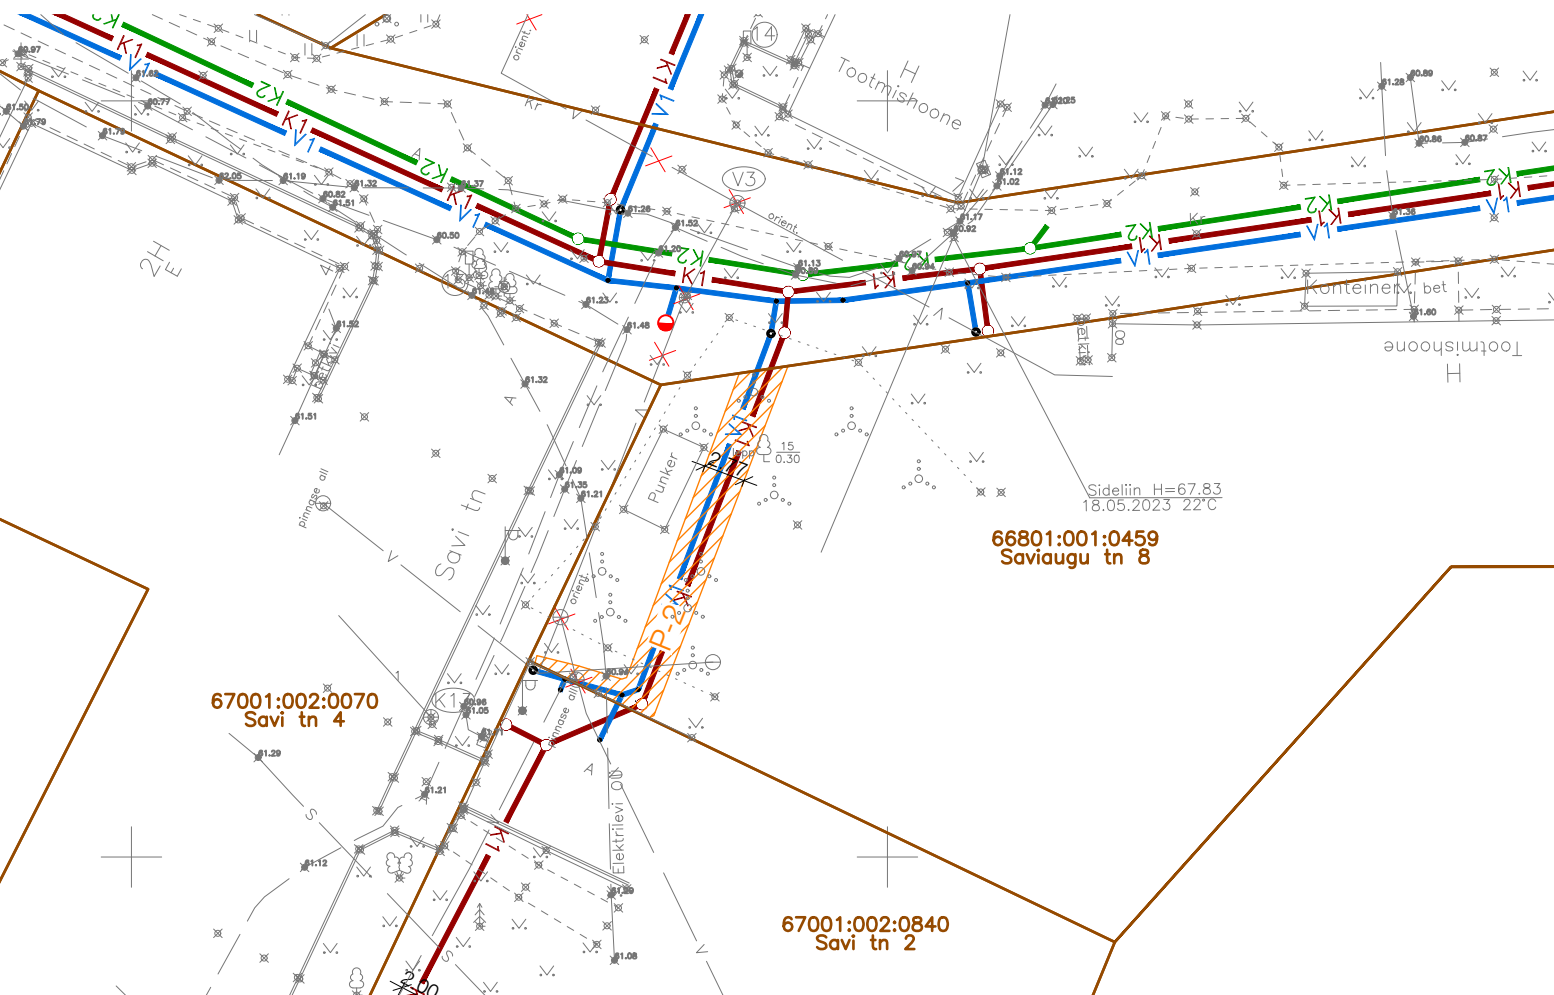

## KINNISTU ANDMED

Kinnistu registriosa nr	17042650
Katastriüksuse tunnus	66801:001:0459
Katastriüksuse nimi	Saviaugu tn 8
Kinnistu pindala	1897 m <sup>2</sup>
Kasutusõiguse pindala	P-2
	72 m <sup>2</sup>

## OMANIKE ANDMED

Nimi

Kontaktandmed

## KOOSKÖLASTUSE TEKST

Maaomanik nõustub maaüksuse positsioon P-2 isikliku kasutusõiguse seadmisega

.....

.....

.....

.....

.....

Kooskõlastaja  
nim/ allkiri/ kuupäev  
allkirjastatud digitaalselt

<b>Muudatused:</b>	Kuupäev	Muudatuste kirjeldus
<b>Geoalus:</b>	Koostaja: Raxoest OÜ Kõrgussüsteem: EH2000	Töö nr: GE-41-23 Mõõdistatud: 05.2023 Koordinaatsüsteem: L-EST 97

		K-Projekt Aktsiaselts Ahtri tn 6a, Tallinn, Eesti tel +372 626 4100 kprojekt@kprojekt.ee reg kood 12203754		Projekti nimi: <b>Haigru ja Saviaugu tn rekonstrueerimine</b>	
Projekti juht	K. Koplus	Objekti asukoht: <b>Raplamaa, Rapla linn, Haigru ja Saviaugu tn</b>			
Projekteerija	R. Mets	Joonise nimi: <b>Kooskõlastuse leht Saviaugu tn 8, 66801:001:0459</b>			
Kontrollija	K. Koplus	Faali nimi: 23063_KJ.dwg	Koostatud: 14.09.2023	Töö nr: 23063	Stadium: Eelprojekt
				Dokumendi tähis: KJ-2	Möötkava: 1:500