Tingmärgid:

- Projekteeritav tänavavalgusti DKS674 LED022 18W 740I WB1 DDF2CL0 SP1 6 m kõrgusel, konsoolita, kuumtsingitud terasest koonusmastil
- Projekteeritav masti maandur
- Koos mastiga likvideeritav tänavavalgusti
- Keskpingekaabel 10kV
- Madalpinge maakaabel
- S — Sidekaabel/sidekanal
- V — Veetorustik
- K — Kanalisatsioonitorustik
- 1W1 — Olemasolev, säilitatav tänavavalgustuse maakaabel
- 1W1 — Projekteeritav maakaabel kaitsetorus Ø50 mm
- Likvideeritav tänavavalgustuse liin (õhu- või maakaabel)
- Kaabli paigaldus kinnisel meetodil
- Puurkaeviku kontuur 2x1 m
- Kinnistu piir

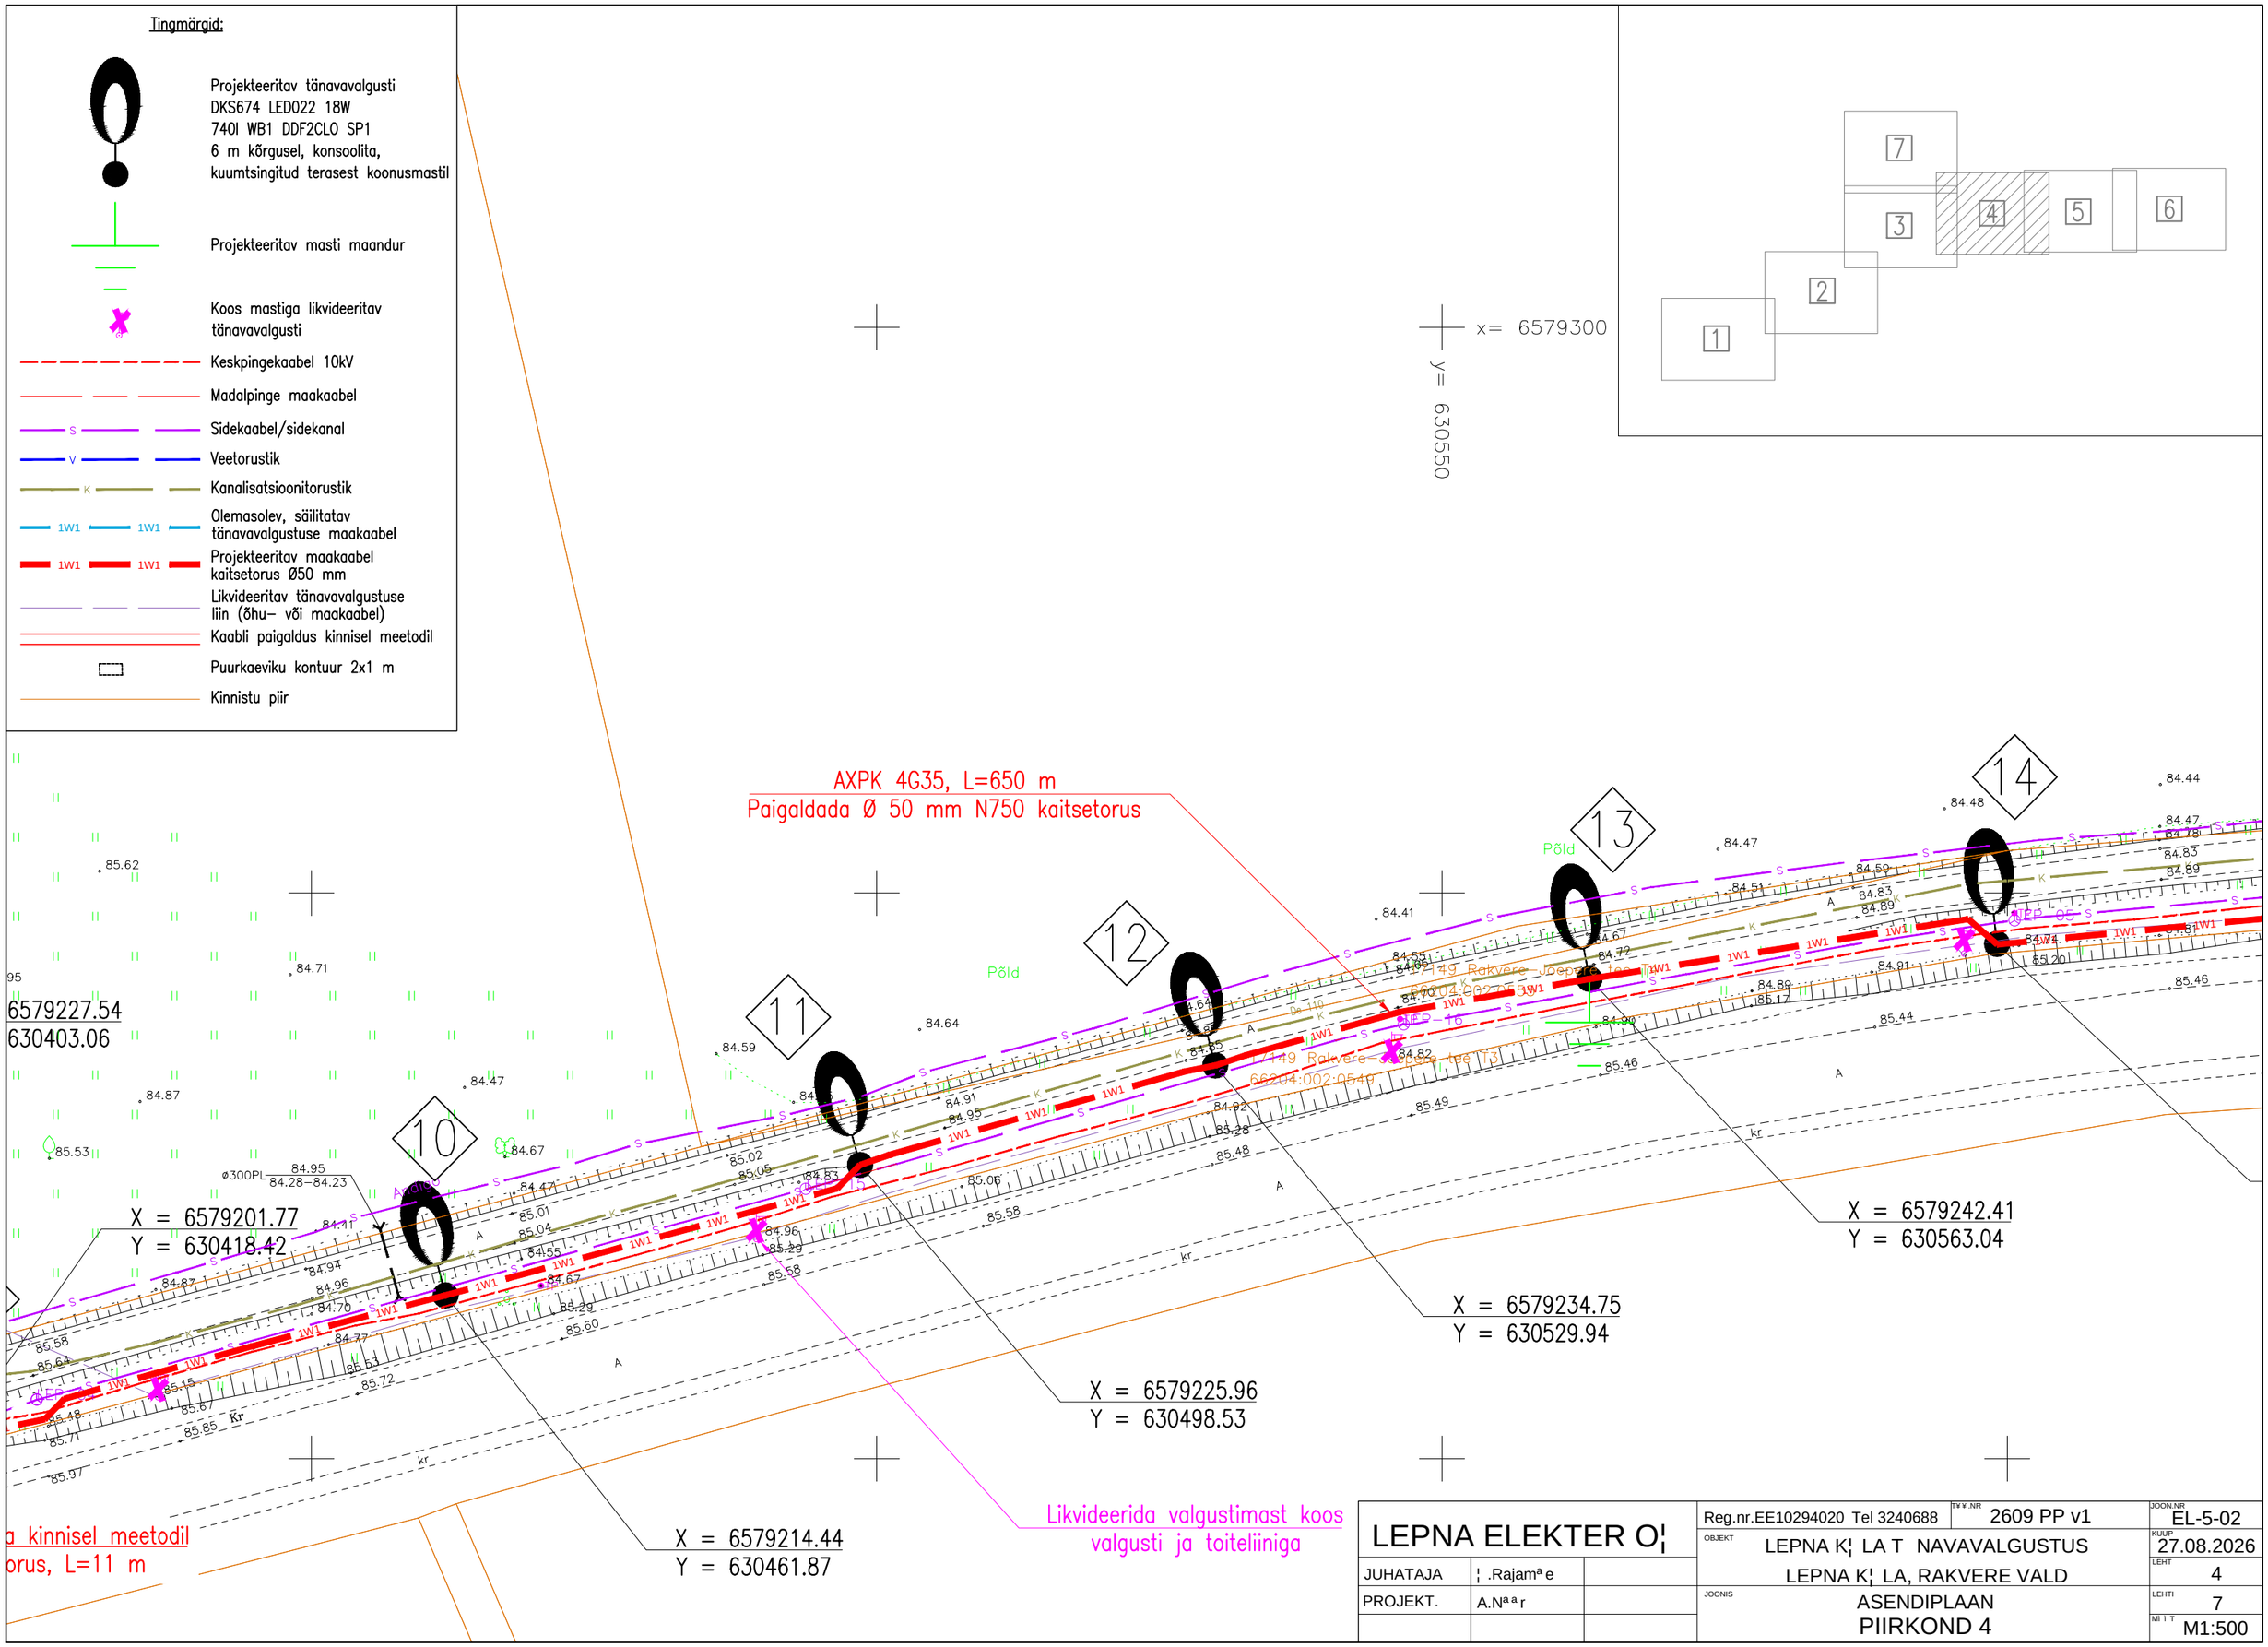

LEPNA ELEKTER O¦		Reg.nr.EE10294020 Tel 3240688	TÖÖ NR 2609 PP v1	JOON.NR EL-5-02
		OBJEKT LEPNA K¦ LA T NAVAVALGUSTUS LEPNA K¦ LA, RAKVERE VALD		KUUP 27.08.2026
JUHATAJA	¦ .Rajamᵃ e			LEHT 4
PROJEKT.	A.Nᵃᵃ r	JOONIS ASENDIPLAAN PIIRKOND 4		LEHTI 7
				MÕÕT M1:500