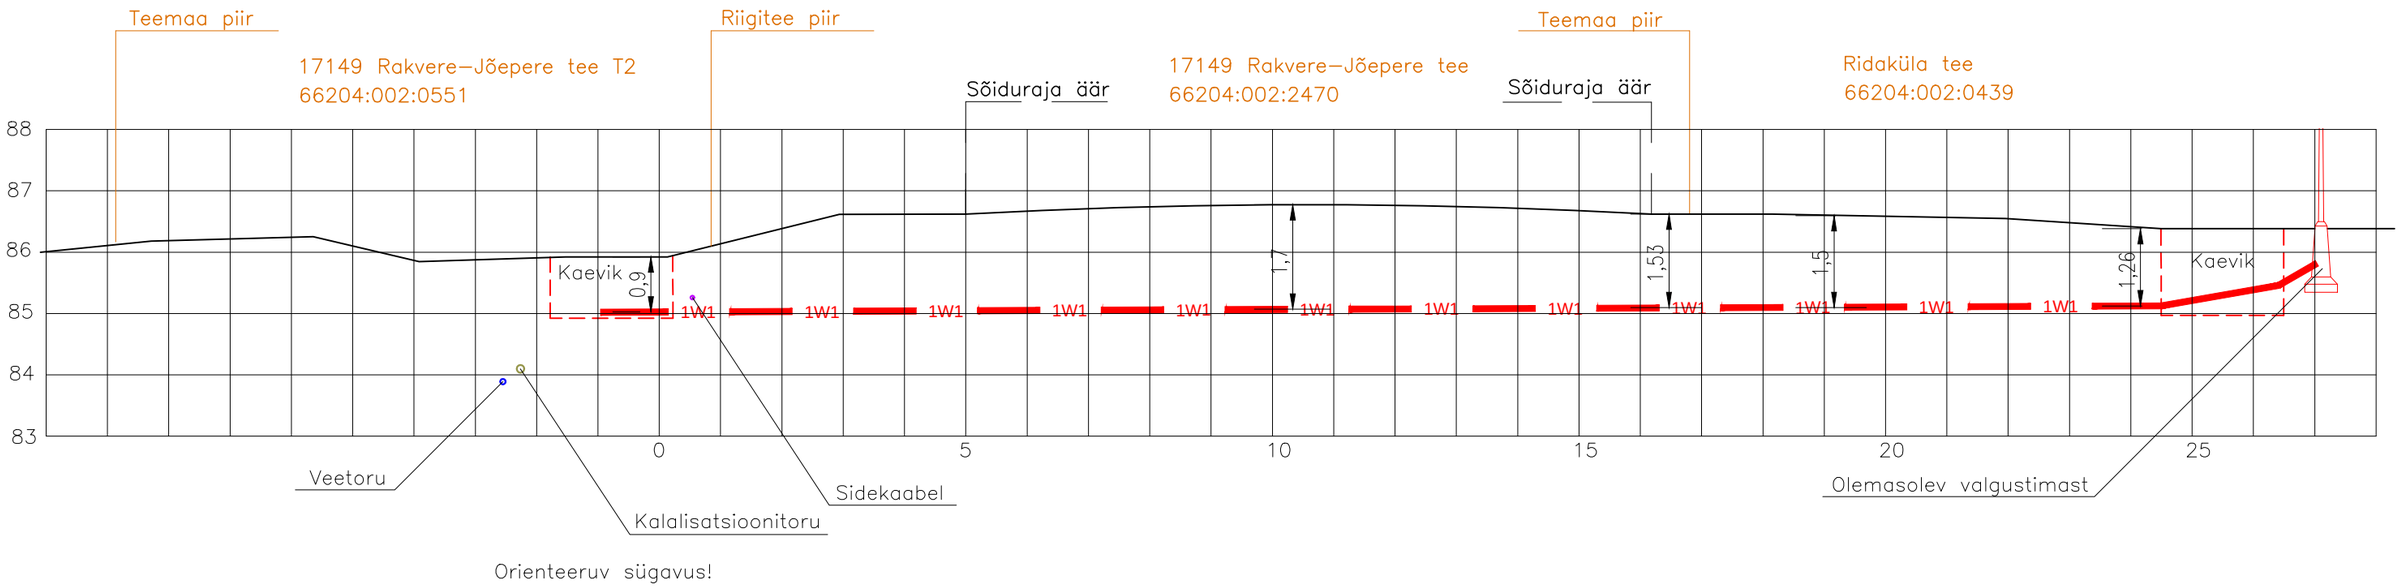

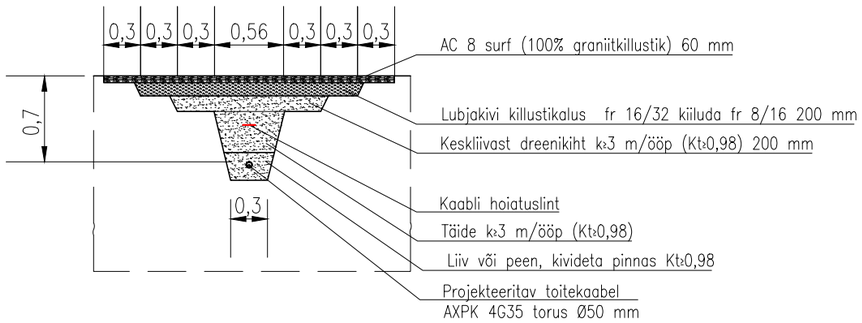

Kergliiklustee ja hoovi sissesõidutee taastamine
kui ei kasutata läbipuurimist

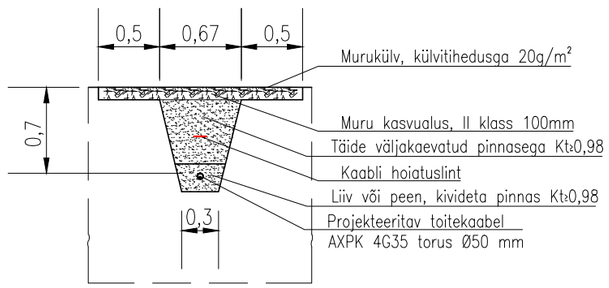

Muru ja haljasala taastamine

LEPNA ELEKTER O¦			Reg.nr.EE10294020 Tel 3240688	TÖÖ.NR 2609 PP v1	JOON.NR EL-5-05
			OBJEKT LEPNA K¦ LA T NAVAVALGUSTUS LEPNA K¦ LA, RAKVERE VALD		KUUP 27.08.2026
JUHATAJA	¦ .Rajamªe				LEHT 1
PROJEKT.	A.Nªªr		JOONIS RIIGITEE RISTMEV LJA JA KATETE TAASTAMISE JOONIS		LEHTI 1
					MI I T