

ISIKLIKU KASUTUSÕIGUSEGA KOORMAMISE PLAAN


leht 1/1 (A4)

2 Tallinn-Tartu-Võru-Luhamaa tee L2
91901:001:0930
Võru linn, Võru maakond

M1:500

Jrk nr	IKÕ ala Pos nr (plaanil)	Kinnistu registriosa number	Katastriüksuse tunnus, nimi ja sihtotstarve	Asukoht riigitee (nr ja nimi) suhtes (lõigu algus ja lõpp km)	Ala pindala ruutmeetrites m ²
1	1	8424250	91901:001:0930 2 Tallinn-Tartu-Võru-Luhamaa tee L2	2 Tallinn-Tartu-Võru-Luhamaa tee L2 km 246-246.15	103.1
2	2		Transpordimaa 100%	2 Tallinn-Tartu-Võru-Luhamaa tee L2 km 245.50-245.74	175.5

gtee 5
:001:0223

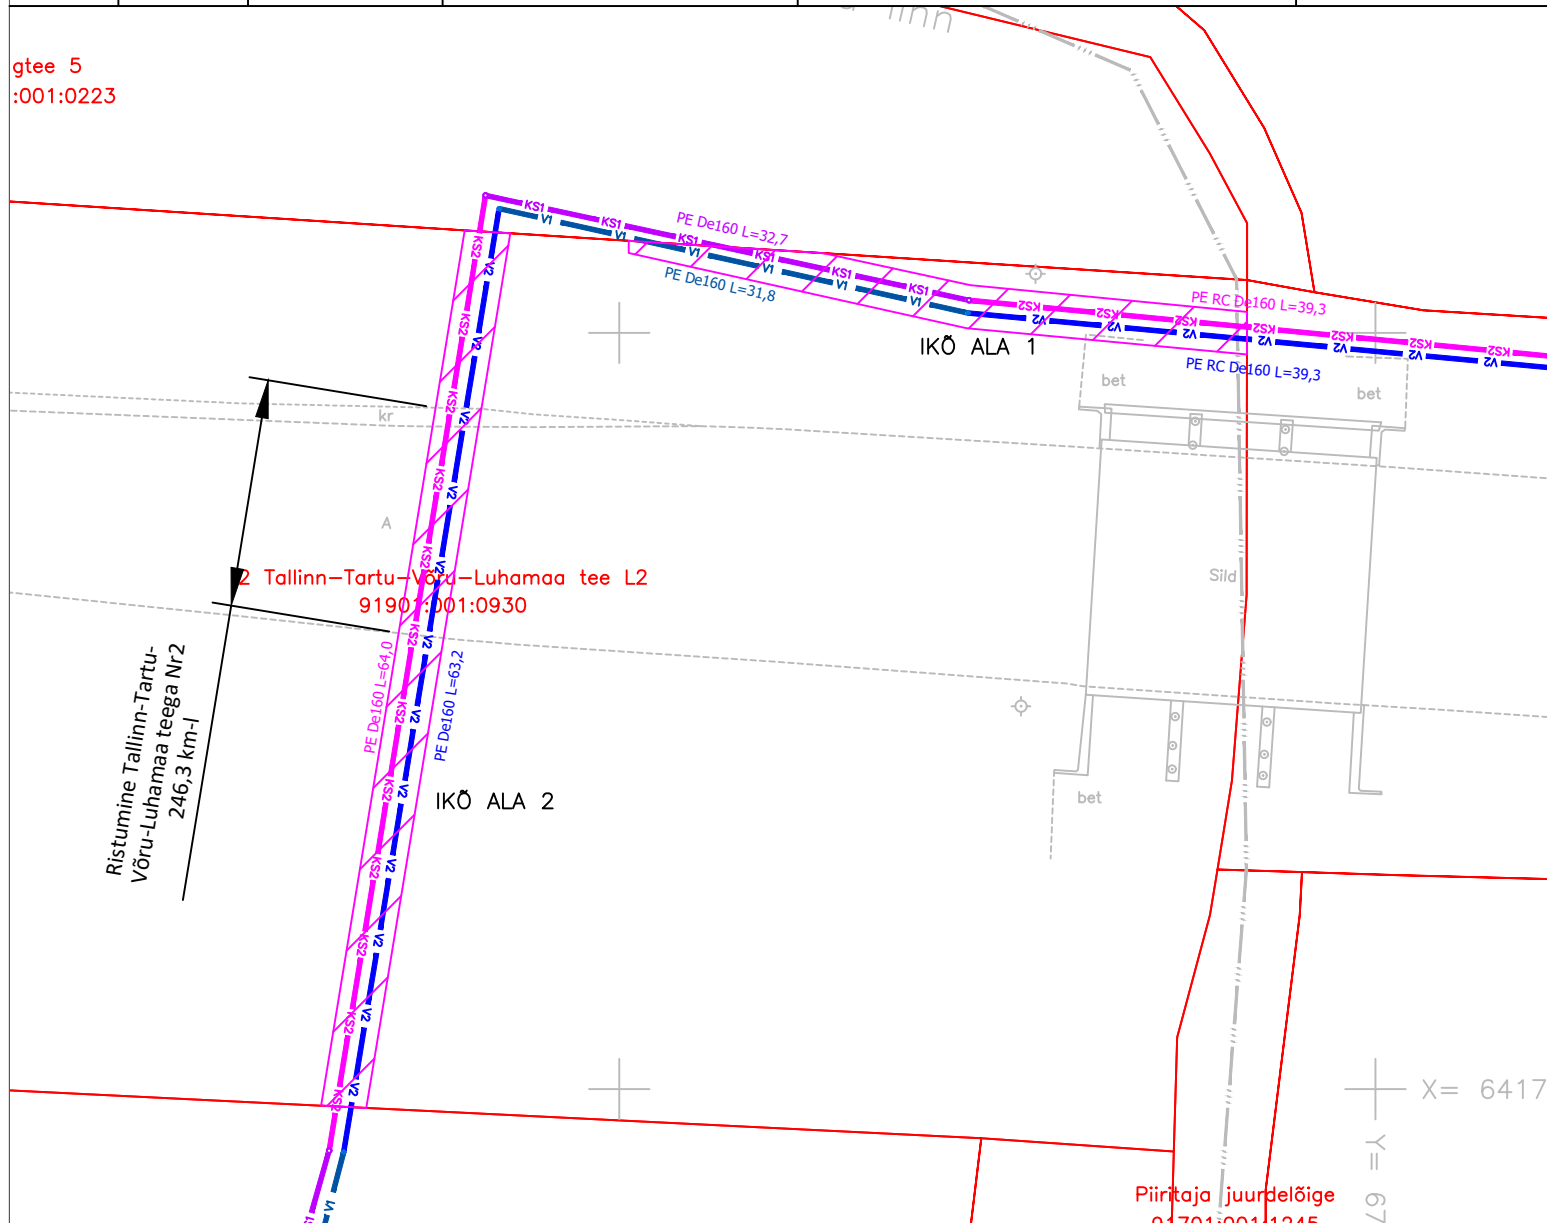

Tingmärgid:

- Mõõdistatud maaregistri tunnuse saanud krunt
- V1 — V1 — V1 Proj. veetorustik lahtisel meetodil
- V2 — V2 — V2 Proj. veetorustik kinnisel meetodil
- KS1 — KS1 — KS1 Proj. survekanalisatsioonitorustik
- KS2 — KS2 — KS2 Proj. survekanalisatsioonitorustik kinnisel meetodil
- Kasutusõiguse ala

Rajatise tehnilised andmed:

Kasutusõiguse ala: 281 m²
Ühisveetorustiku pikkus kasutusala sees: 98,6 m
Ühissurvekanalisatsioonitorustiku pikkus kasutusala sees: 93,4 m
Kaitsevööndi ulatus on 1m ühisveetorustiku teljest mõlemale poole.
Kaitsevööndi ulatus on 1 m ühiskanalisatsioonisorvetorustiku teljest mõlemale poole.

Koostas: Anastassia Gasna
Vastavalt projektile nr 3290 (OÜ Keskkonnaprojekt)