



B-B

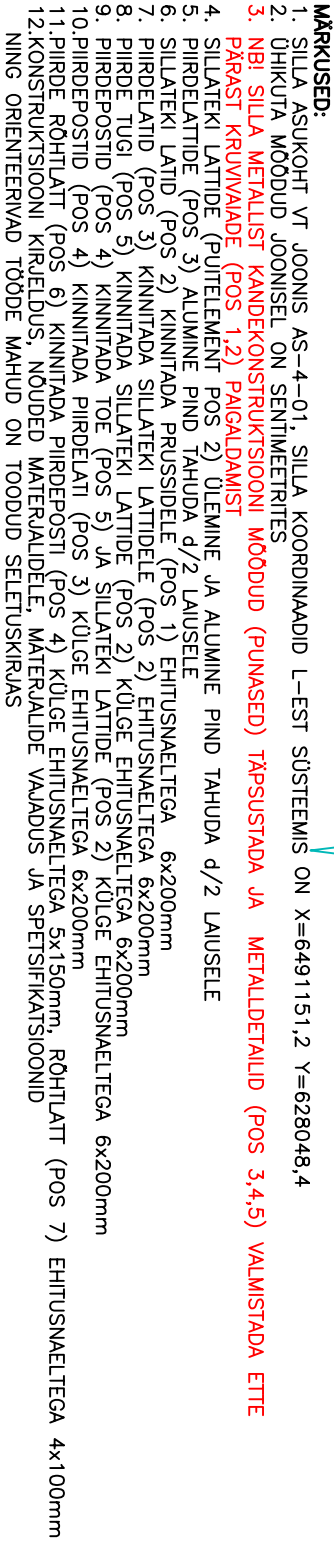

 <p>inseneribüroo umas nugin Tähe 106, 51013, Tartu, tel. 7303735, www.dun.aee</p>		TÕÖ NIMI	
OBJEKT ASUKOHT JÕGEVA MAKONDD PÕLTSAMAA VALD JÜRIKÜLA		KIRNA ÖPPERAJA SILDADE REKONSTRUEERIMINE	
KOOSTAS	U. NUGIN	(bdoc)	
KONTROLLIS	R. TIHANE	(bdoc)	
JOOINISE NIMI		TÕÖ NUMBER	
SILD NR 6		2021025	
TÄHIS		VERSION	JOOINIS
AR-6-03		V01	4/8
MOOTKAVA		FORMAAT	KUUPÄEV
1:50		A3	05.2021