


Trükitud: 20.01.2026

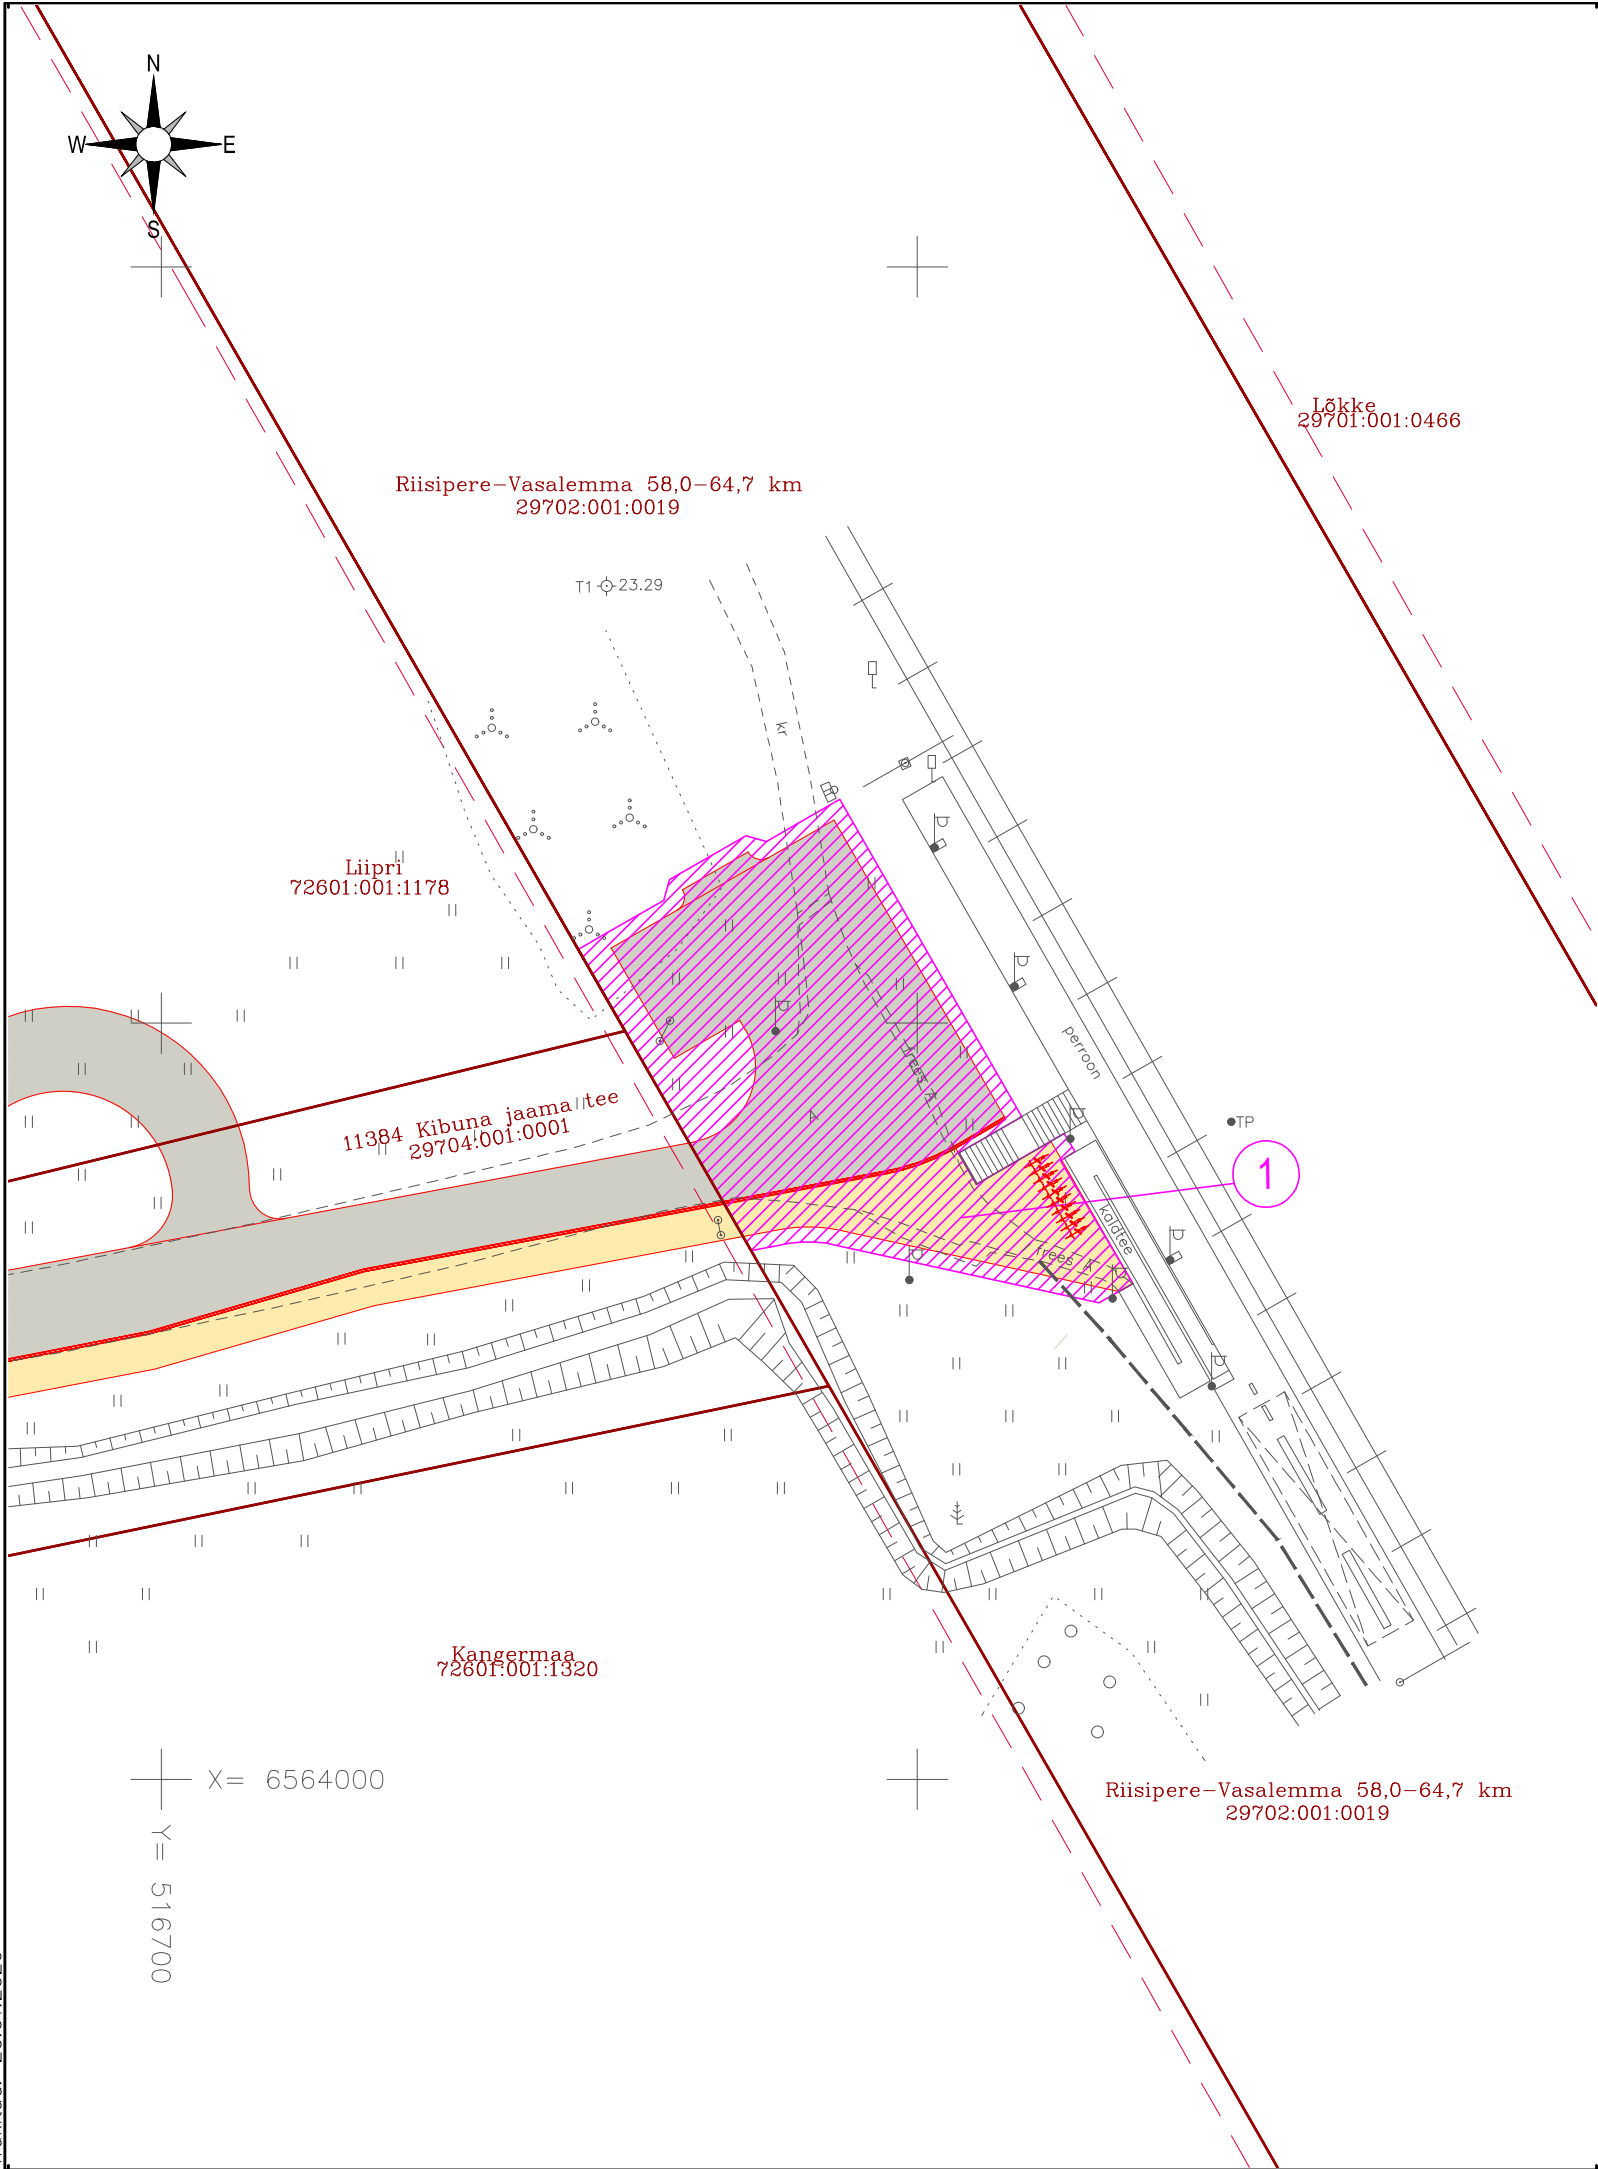

TINGMÄRGID

	Katastriüksuse piir
	IKÕ seadmise ala - sõidutee, parkla, jalgratta- ja jalgteed ja rattaparkla
	IKÕ ala tähis (pos nr)
	Teekaitsevöönd
	Raudtee kaitsevöönd
	Projekteeritud tee servajooned
	Projekteeritud äärekivi
	Projekteeritud sõidutee ja parkla katend
	Projekteeritud jalgratta- ja jalgteed katend
	Projekteeritud rattaparkla

Kinnistu ja servituudi ala andmed

IKÕ ala tähis plaanil	Kinnistu registriosade number	Hoonestus õiguse registriosade number	Katastriüksuse tunnus, nimi, sihtotstarve	Ala pindala (m²)	Rajatis / tehnovõrk
1	12280902	12957402	Riisipere-Vasalemma 58,0-64,7 km; 29702:001:0019, Transpordimaa 100%	605	sõidutee, parkla, jalgratta- ja jalgteed ja rattaparkla
 Reg kood: 12432118 Tiigi 78, 50410 Tartu info@roadplan.ee www.roadplan.ee			Töö nimetus Riigitee 11384 Kibuna jaama tee km 2,7 parkla ning bussipeatus	Töö nr 25030	
			Joonise nimetus Isikliku kasutusõiguse seadmise plaan	Mõõtkava 1:500	