

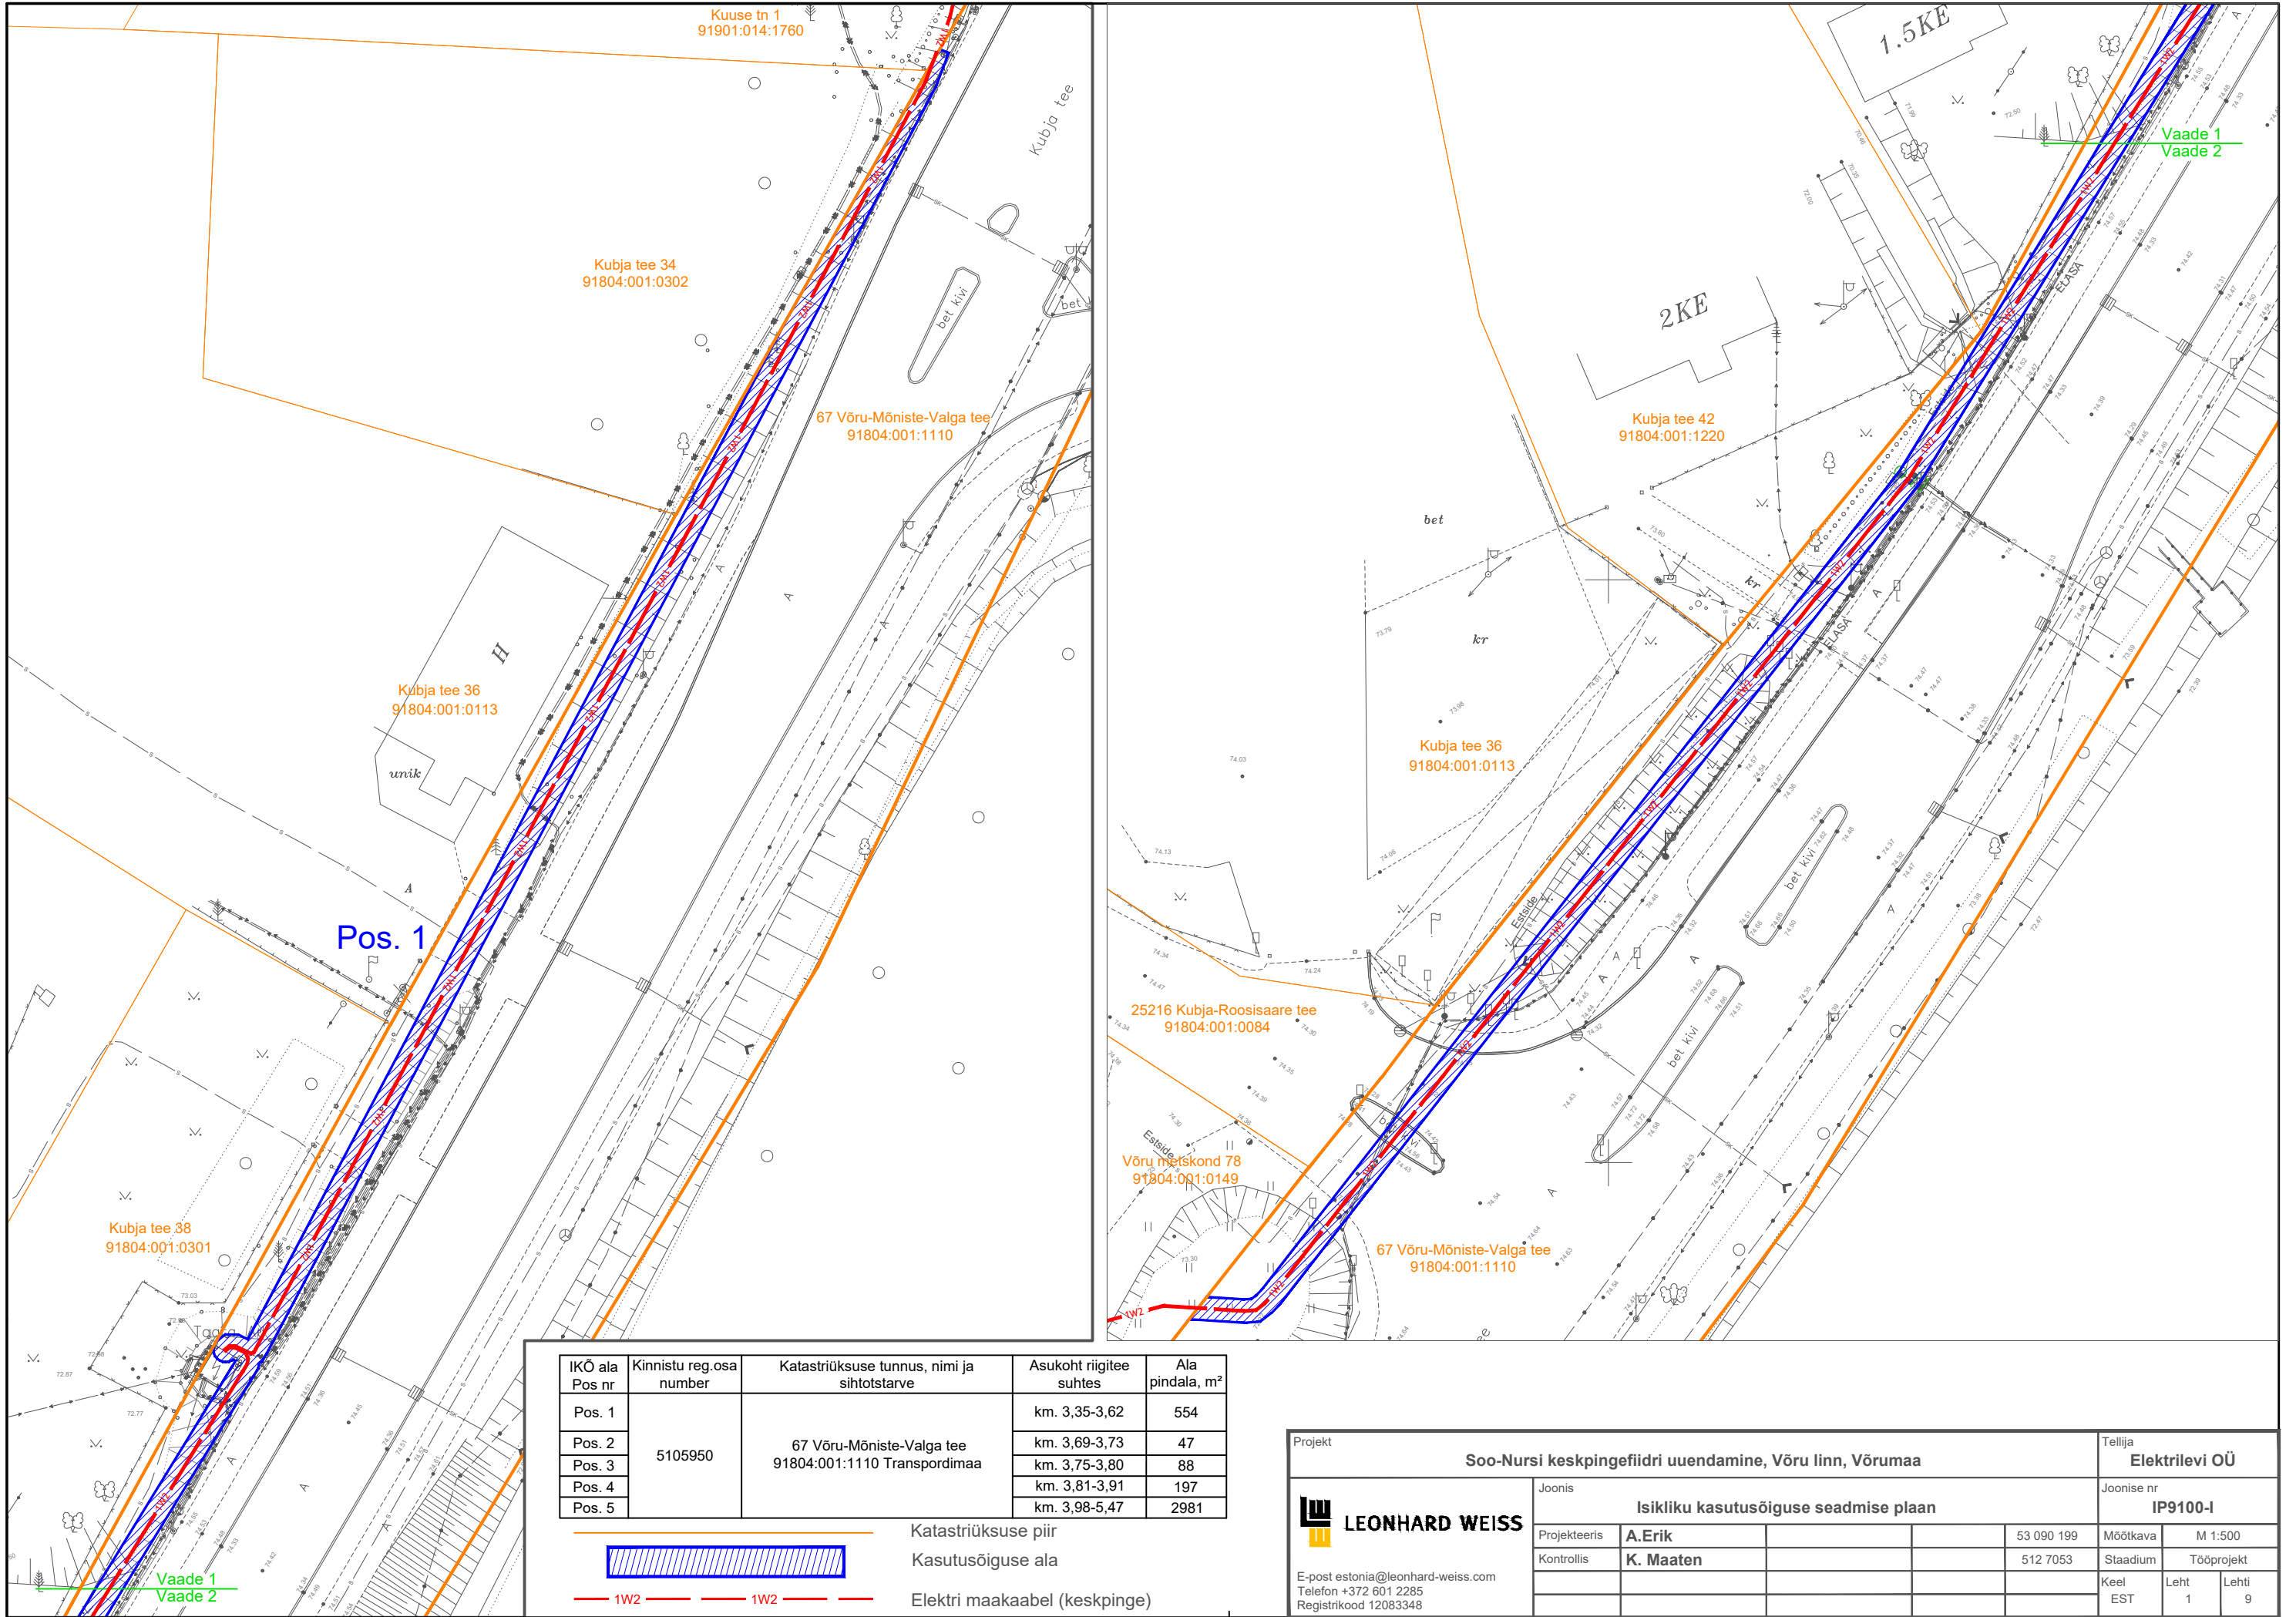


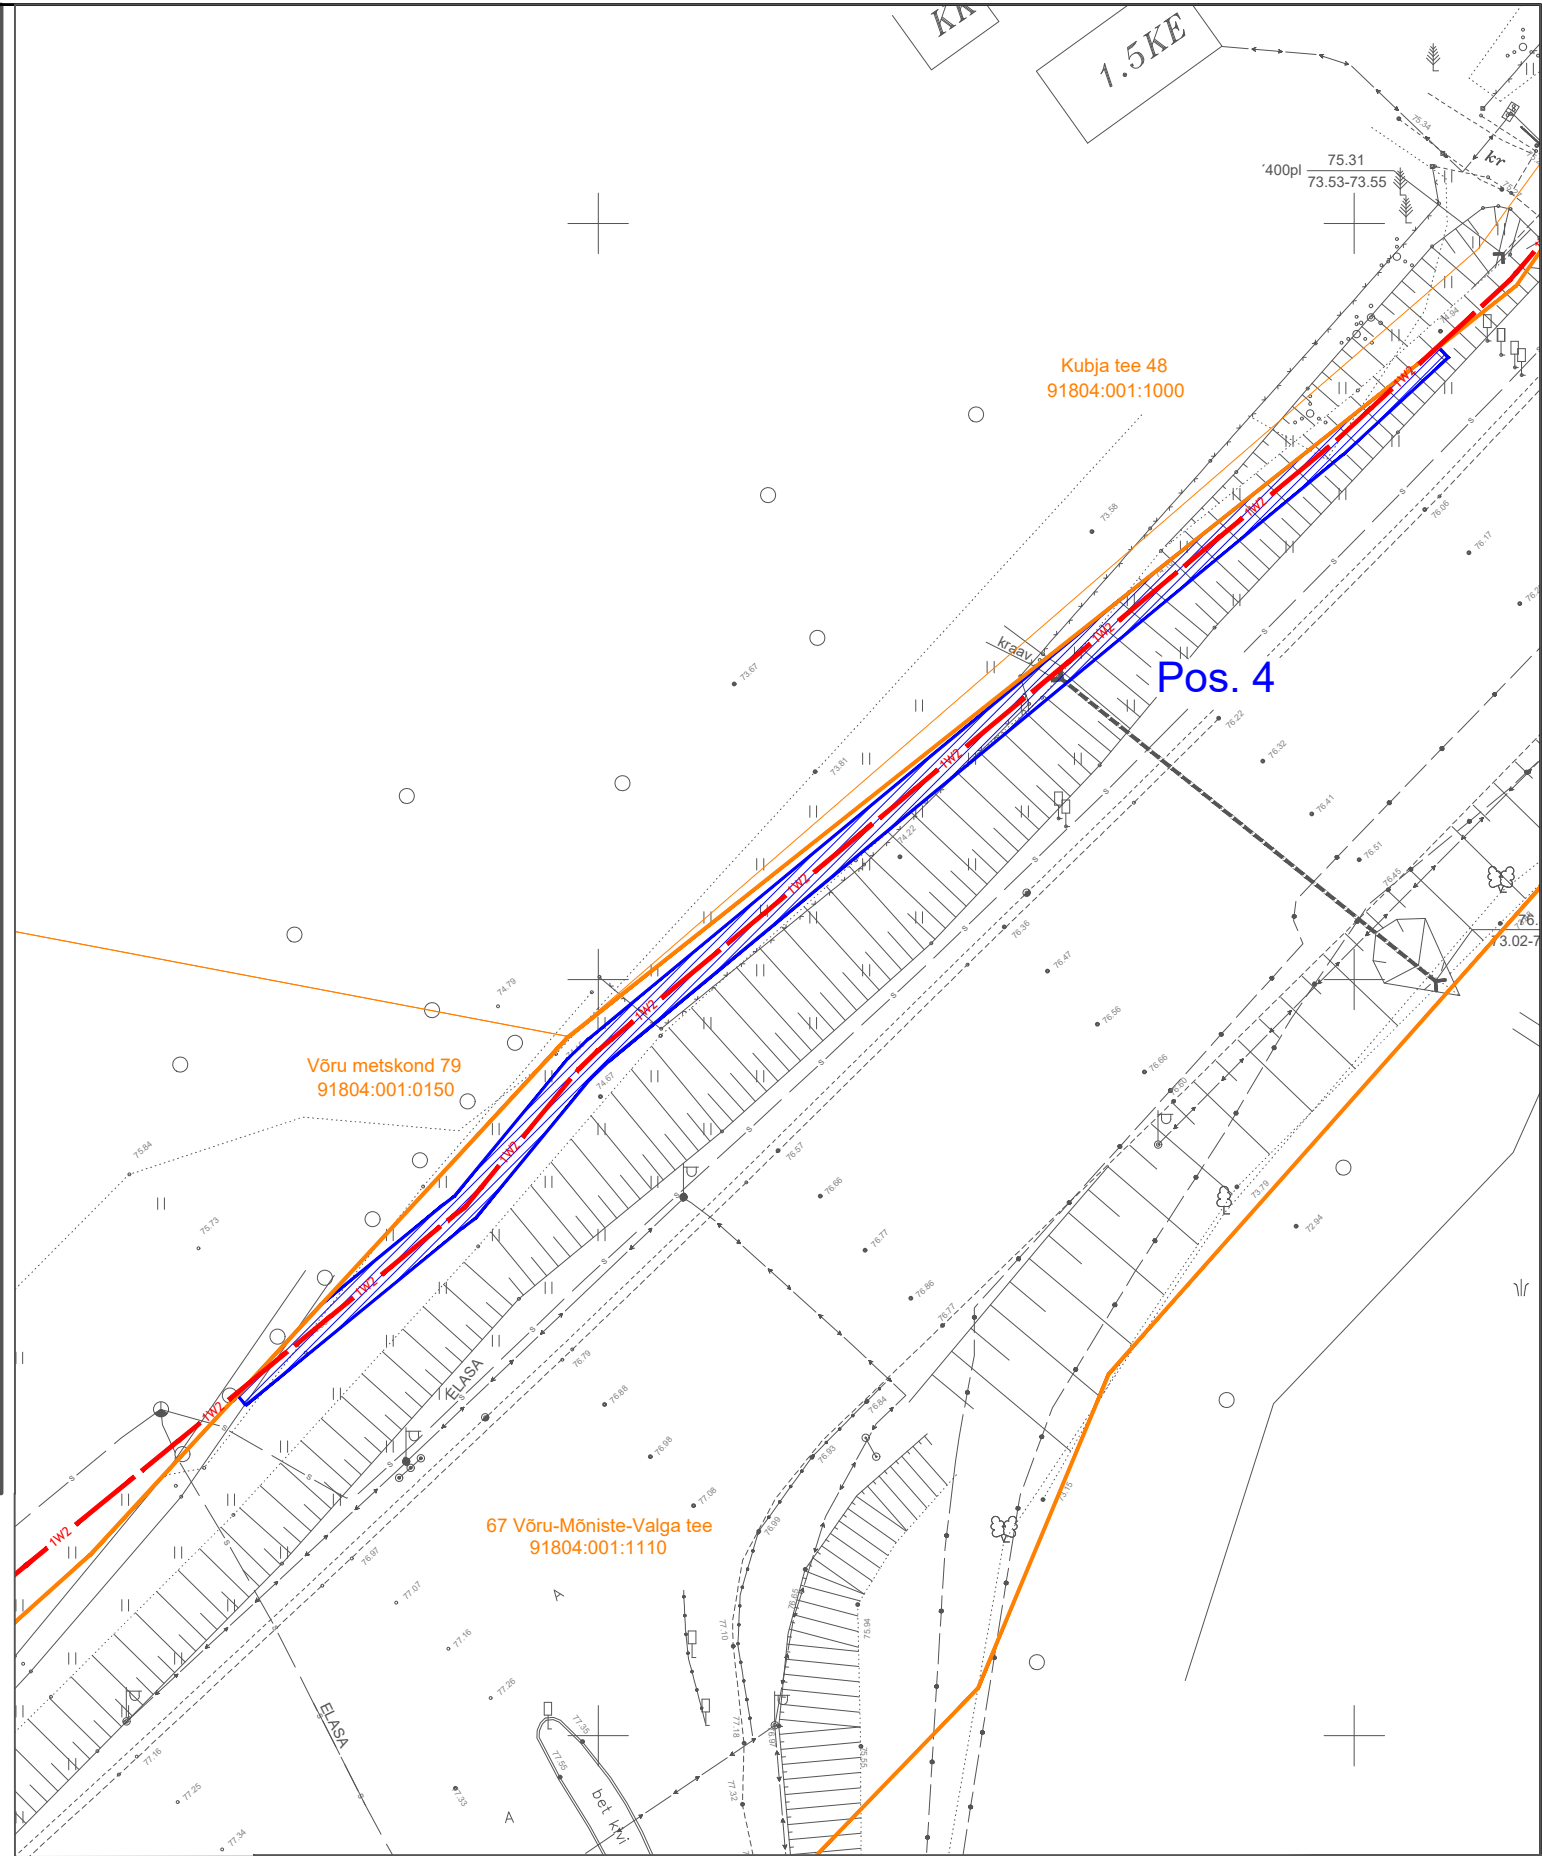

IKÕ ala Pos nr	Kinnistu reg.osa number	Katastriüksuse tunnus, nimi ja sihtotstarve	Asukoht riigitee suhtes	Ala pindala, m²
Pos. 1	5105950	67 Võru-Mõniste-Valga tee 91804:001:1110 Transpordimaa	km. 3,35-3,62	554
Pos. 2			km. 3,69-3,73	47
Pos. 3			km. 3,75-3,80	88
Pos. 4			km. 3,81-3,91	197
Pos. 5			km. 3,98-5,47	2981

— 1W2 — 1W2 —
Katastriüksuse piir
Kasutusõiguse ala
Elektri maakaabel (keskpinge)

Projekt							Soo-Nursi keskpingeõidri uuendamine, Võru linn, Võrumaa			Tellija Elektrilevi OÜ					
 LEONHARD WEISS E-post estonia@leonhard-weiss.com Telefon +372 601 2285 Registrikood 12083348			Joonis		Isikliku kasutusõiguse seadmise plaan					Joonise nr IP9100-I					
			Projekteeris	A.Erik					53 090 199		Mõõtkaava		M 1:500		
			Kontrollis	K. Maaten					512 7053		Staadium		Tööprojekt		
										Keel EST		Leht 1		Lehti 9	

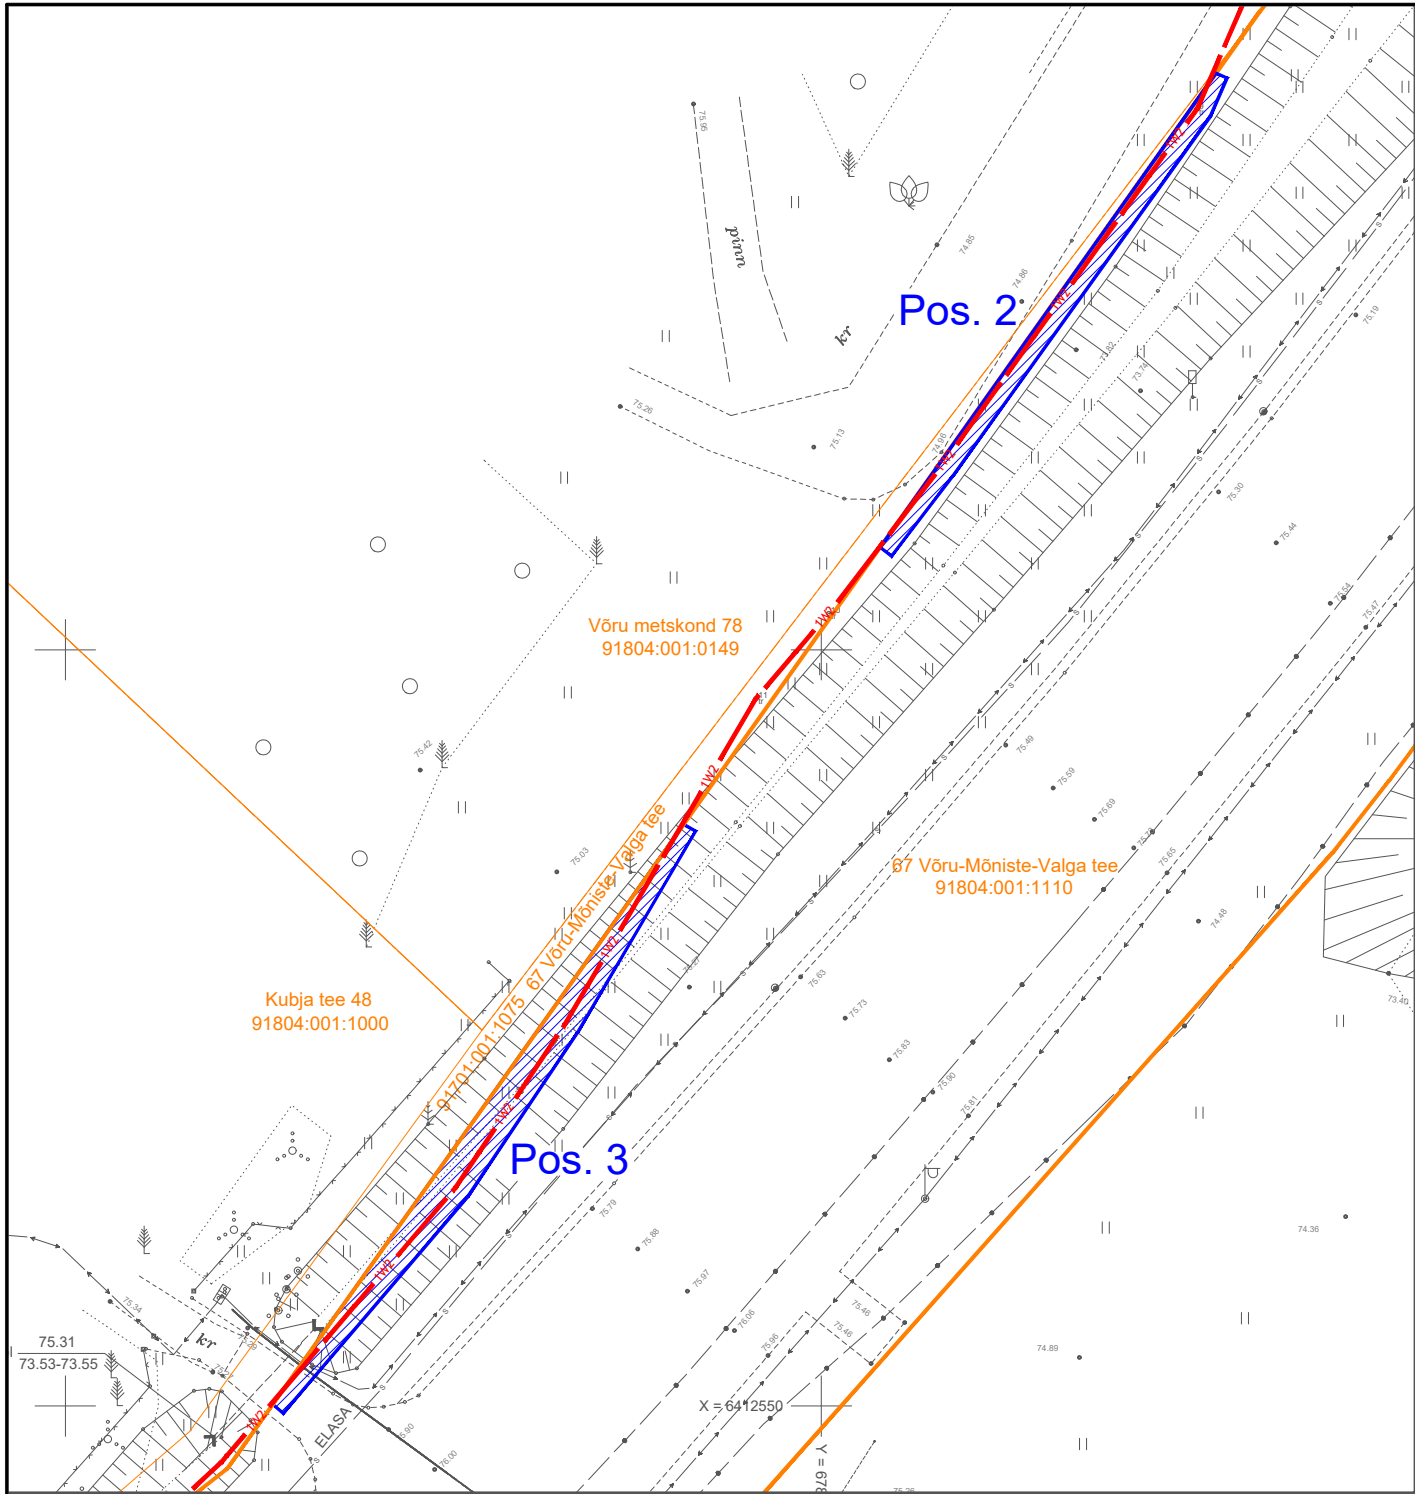


IKÕ ala Pos nr	Kinnistu reg.osa number	Katastriüksuse tunnus, nimi ja sihtotstarve	Asukoht riigitee suhtes	Ala pindala, m²
Pos. 1	5105950	67 Võru-Mõniste-Valga tee 91804:001:1110 Transpordimaa	km. 3,35-3,62	554
Pos. 2			km. 3,69-3,73	47
Pos. 3			km. 3,75-3,80	88
Pos. 4			km. 3,81-3,91	197
Pos. 5			km. 3,98-5,47	2981

— Katastriüksuse piir
▨ Kasutusõiguse ala
— 1W2 — 1W2 — Elektri maakaabel (keskpinge)

Projekt					Tellija		
Soo-Nursi keskpingeõhuliini uuendamine, Võru linn, Võrumaa					Elektrilevi OÜ		
Joonis					Joonise nr		
Isikliku kasutusõiguse seadmise plaan					IP9100-I		
Projekteeris	A.Erik			53 090 199	Mõetkava	M 1:500	
Kontrollis	K. Maaten			512 7053	Staadium	Tööprojekt	
					Keel	Leht	Leht
					EST	2	9

 **LEONHARD WEISS**

E-post estonia@leonhard-weiss.com
Telefon +372 601 2285
Registrikood 12083348

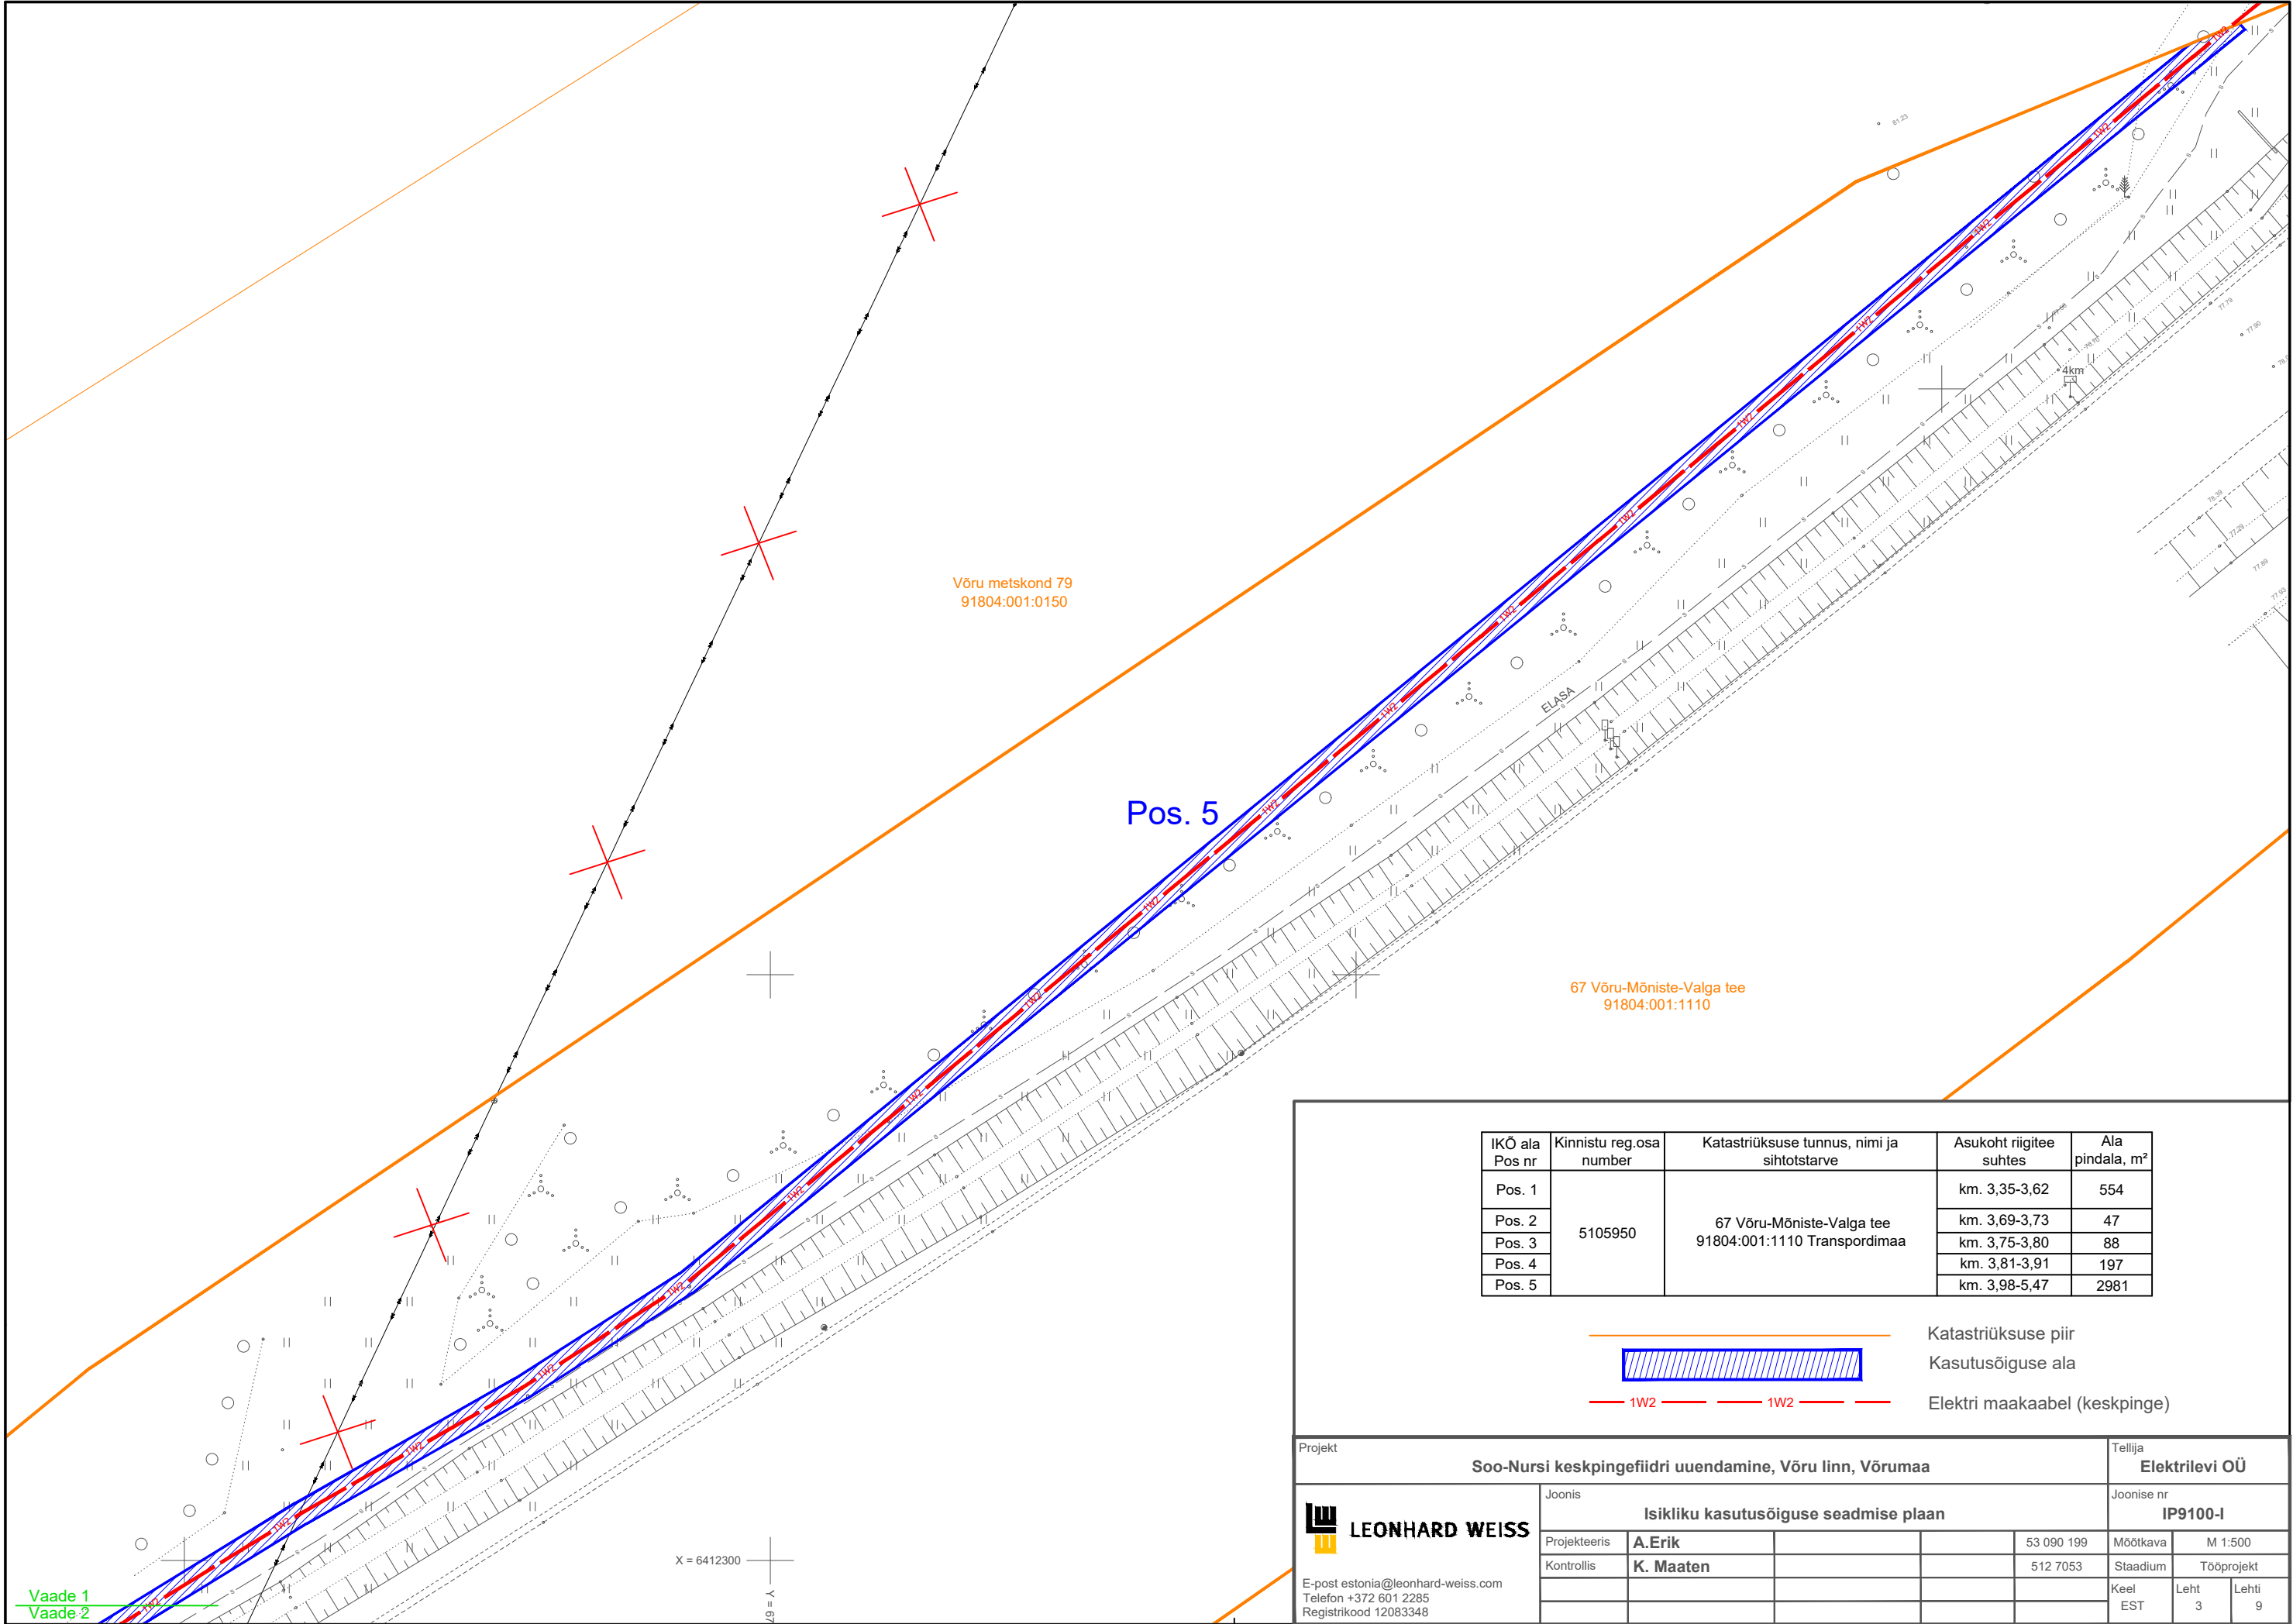

IKÕ ala Pos nr	Kinnistu reg.osa number	Katastriüksuse tunnus, nimi ja sihtotstarve	Asukoht riigitee suhtes	Ala pindala, m²
Pos. 1	5105950	67 Võru-Mõniste-Valga tee 91804:001:1110 Transpordimaa	km. 3,35-3,62	554
Pos. 2			km. 3,69-3,73	47
Pos. 3			km. 3,75-3,80	88
Pos. 4			km. 3,81-3,91	197
Pos. 5			km. 3,98-5,47	2981


— Katastriüksuse piir
▨ Kasutusõiguse ala
— 1W2 — 1W2 — Elektri maakaabel (keskpinge)

Projekt					Tellija		
Soo-Nursi keskpingeefiibri uuendamine, Võru linn, Võrumaa					Elektrilevi OÜ		
Joonis					Joonise nr		
Isikliku kasutusõiguse seadmise plaan					IP9100-I		
Projekteeris	A.Erik			53 090 199	Mõõtkava	M 1:500	
Kontrollis	K. Maaten			512 7053	Staadium	Tööprojekt	
					Keel	Leht	Lehti
					EST	3	9


 **LEONHARD WEISS**

E-post estonia@leonhard-weiss.com
Telefon +372 601 2285
Registrikood 12083348

IKÕ ala Pos nr	Kinnistu reg.osa number	Katastriüksuse tunnus, nimi ja sihtotstarve	Asukoht riigitee suhtes	Ala pindala, m²
Pos. 1	5105950	67 Võru-Mõniste-Valga tee 91804:001:1110 Transpordimaa	km. 3,35-3,62	554
Pos. 2			km. 3,69-3,73	47
Pos. 3			km. 3,75-3,80	88
Pos. 4			km. 3,81-3,91	197
Pos. 5			km. 3,98-5,47	2981

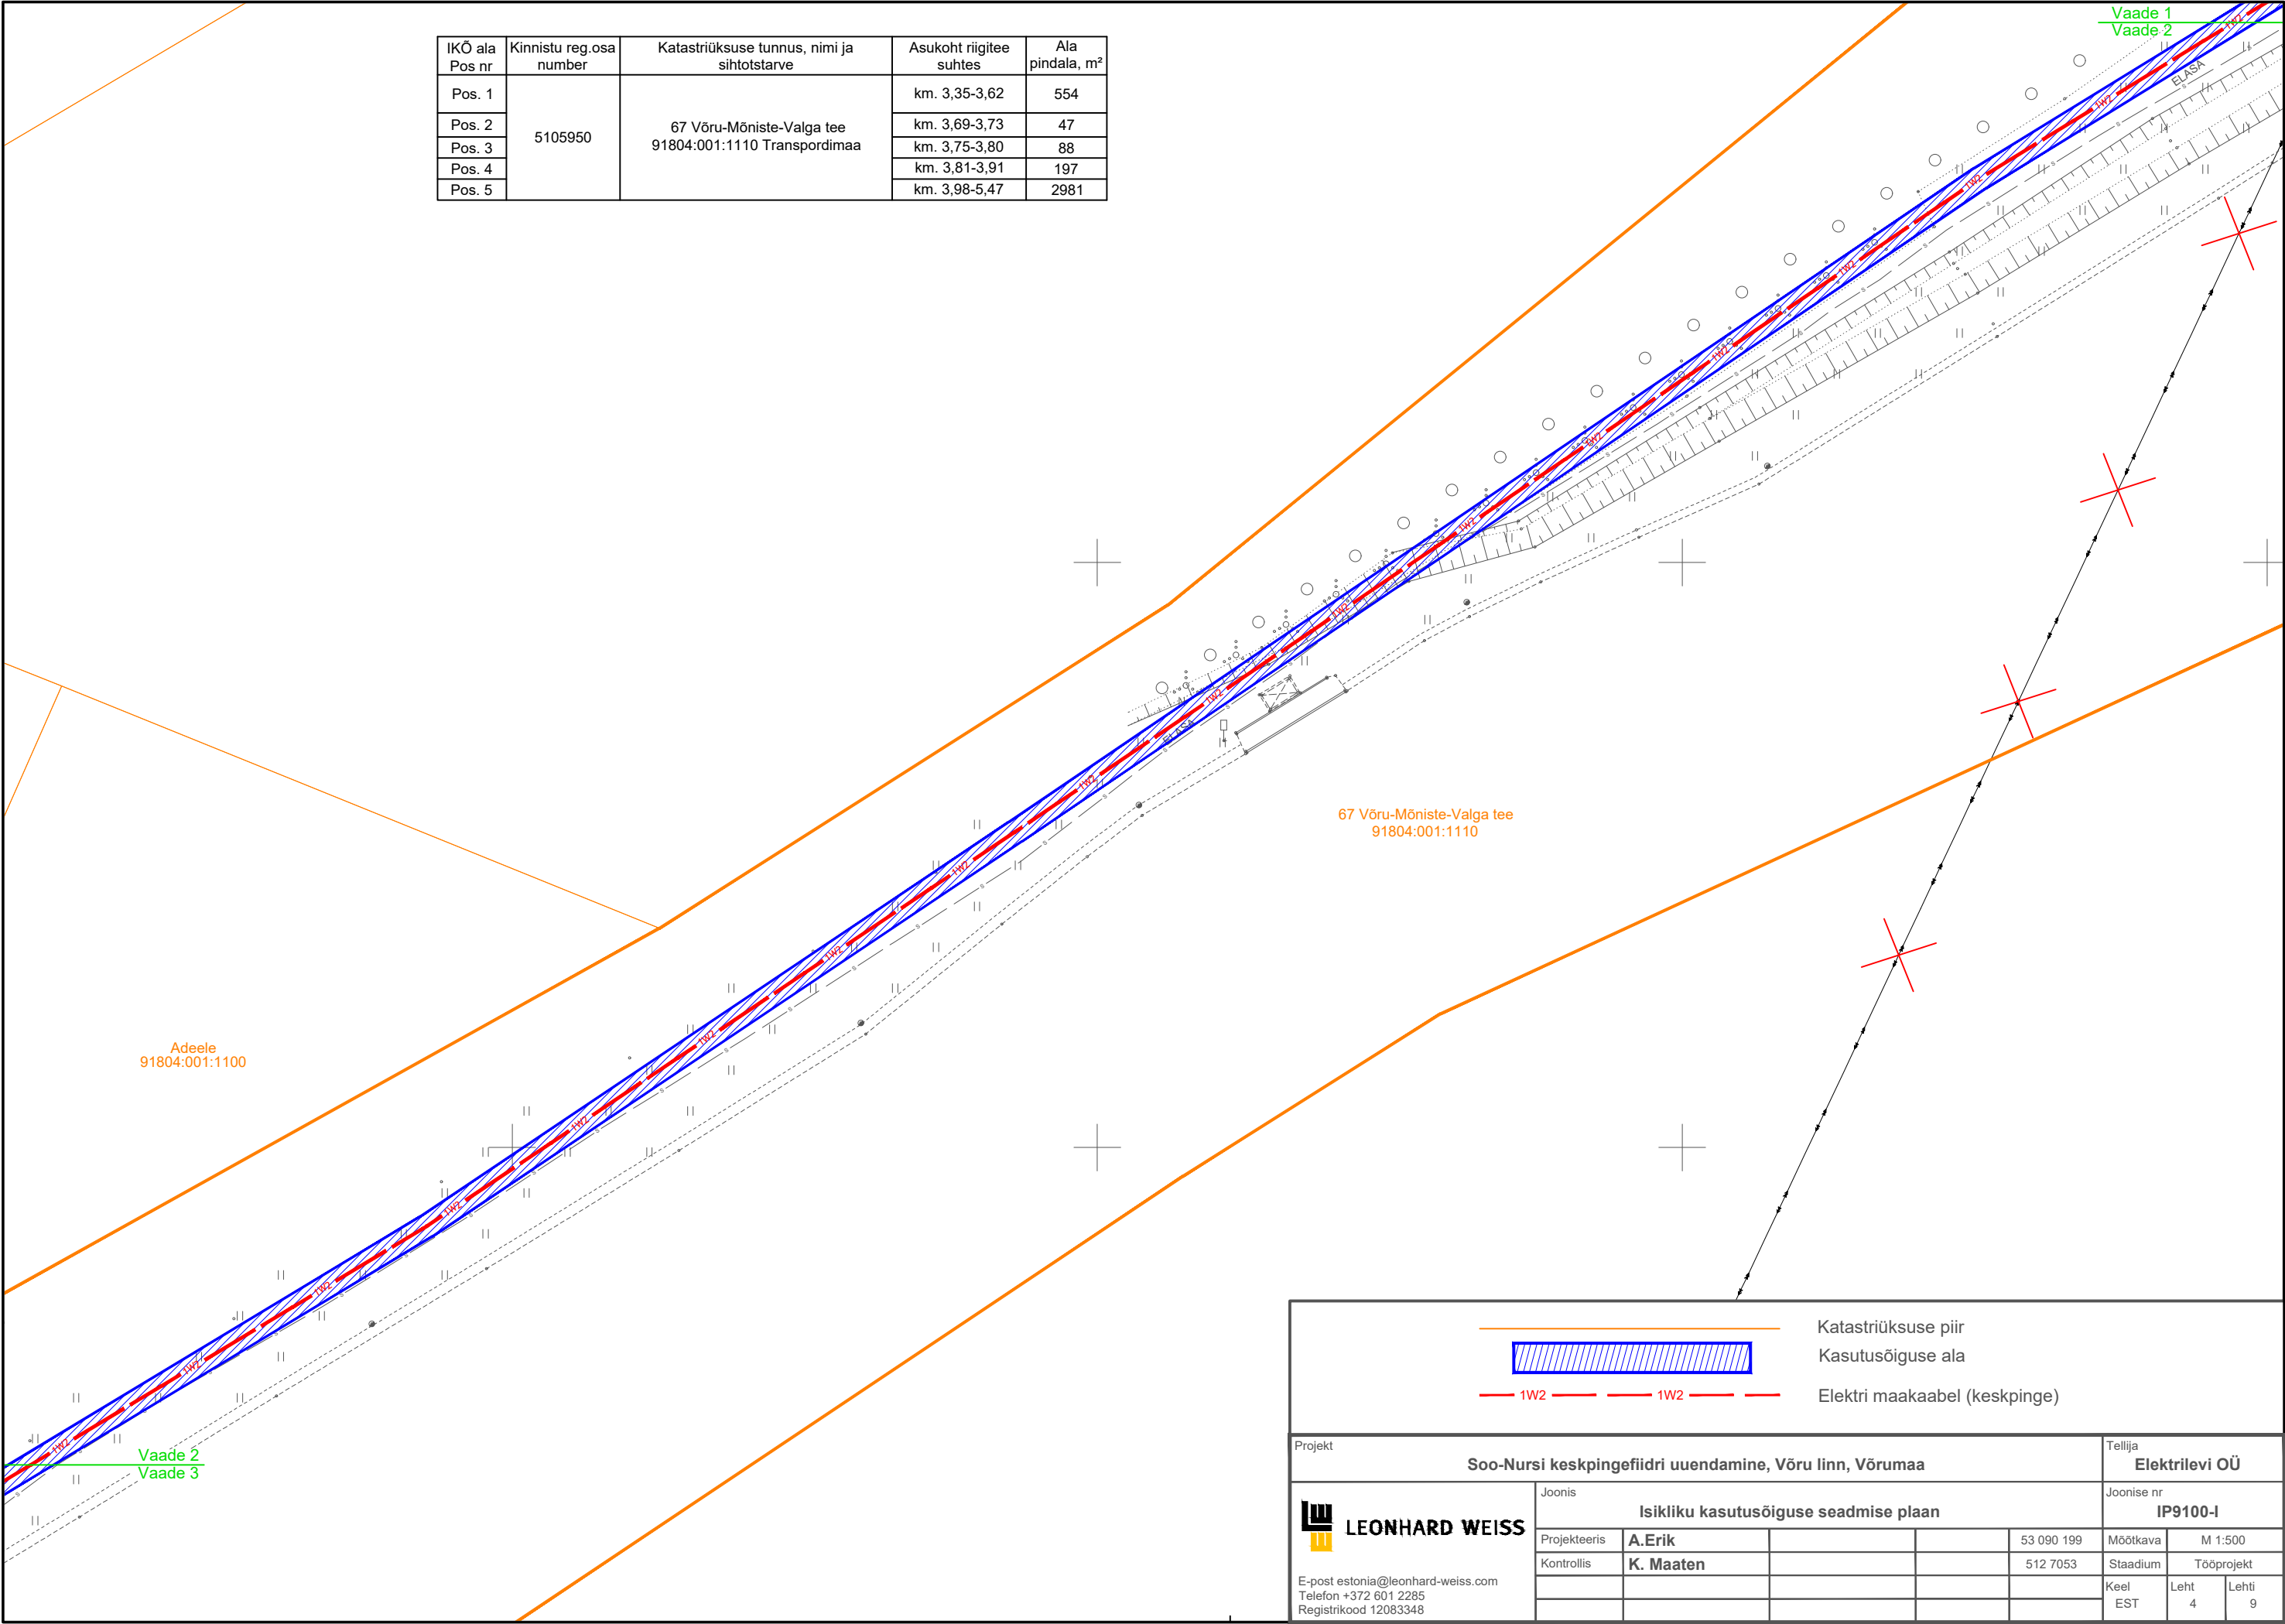

Projekt	Soo-Nursi keskpingeffiidri uuendamine, Võru linn, Võrumaa
Tellija	Elektrilevi OÜ
Joonis	Isikliku kasutusõiguse seadmise plaan
Joonise nr	IP9100-I
Projekteeris	A.Erik
Kontrollis	K. Maaten
53 090 199	Mõõtkava
512 7053	Staadium
Keel	Leht
EST	4
	9

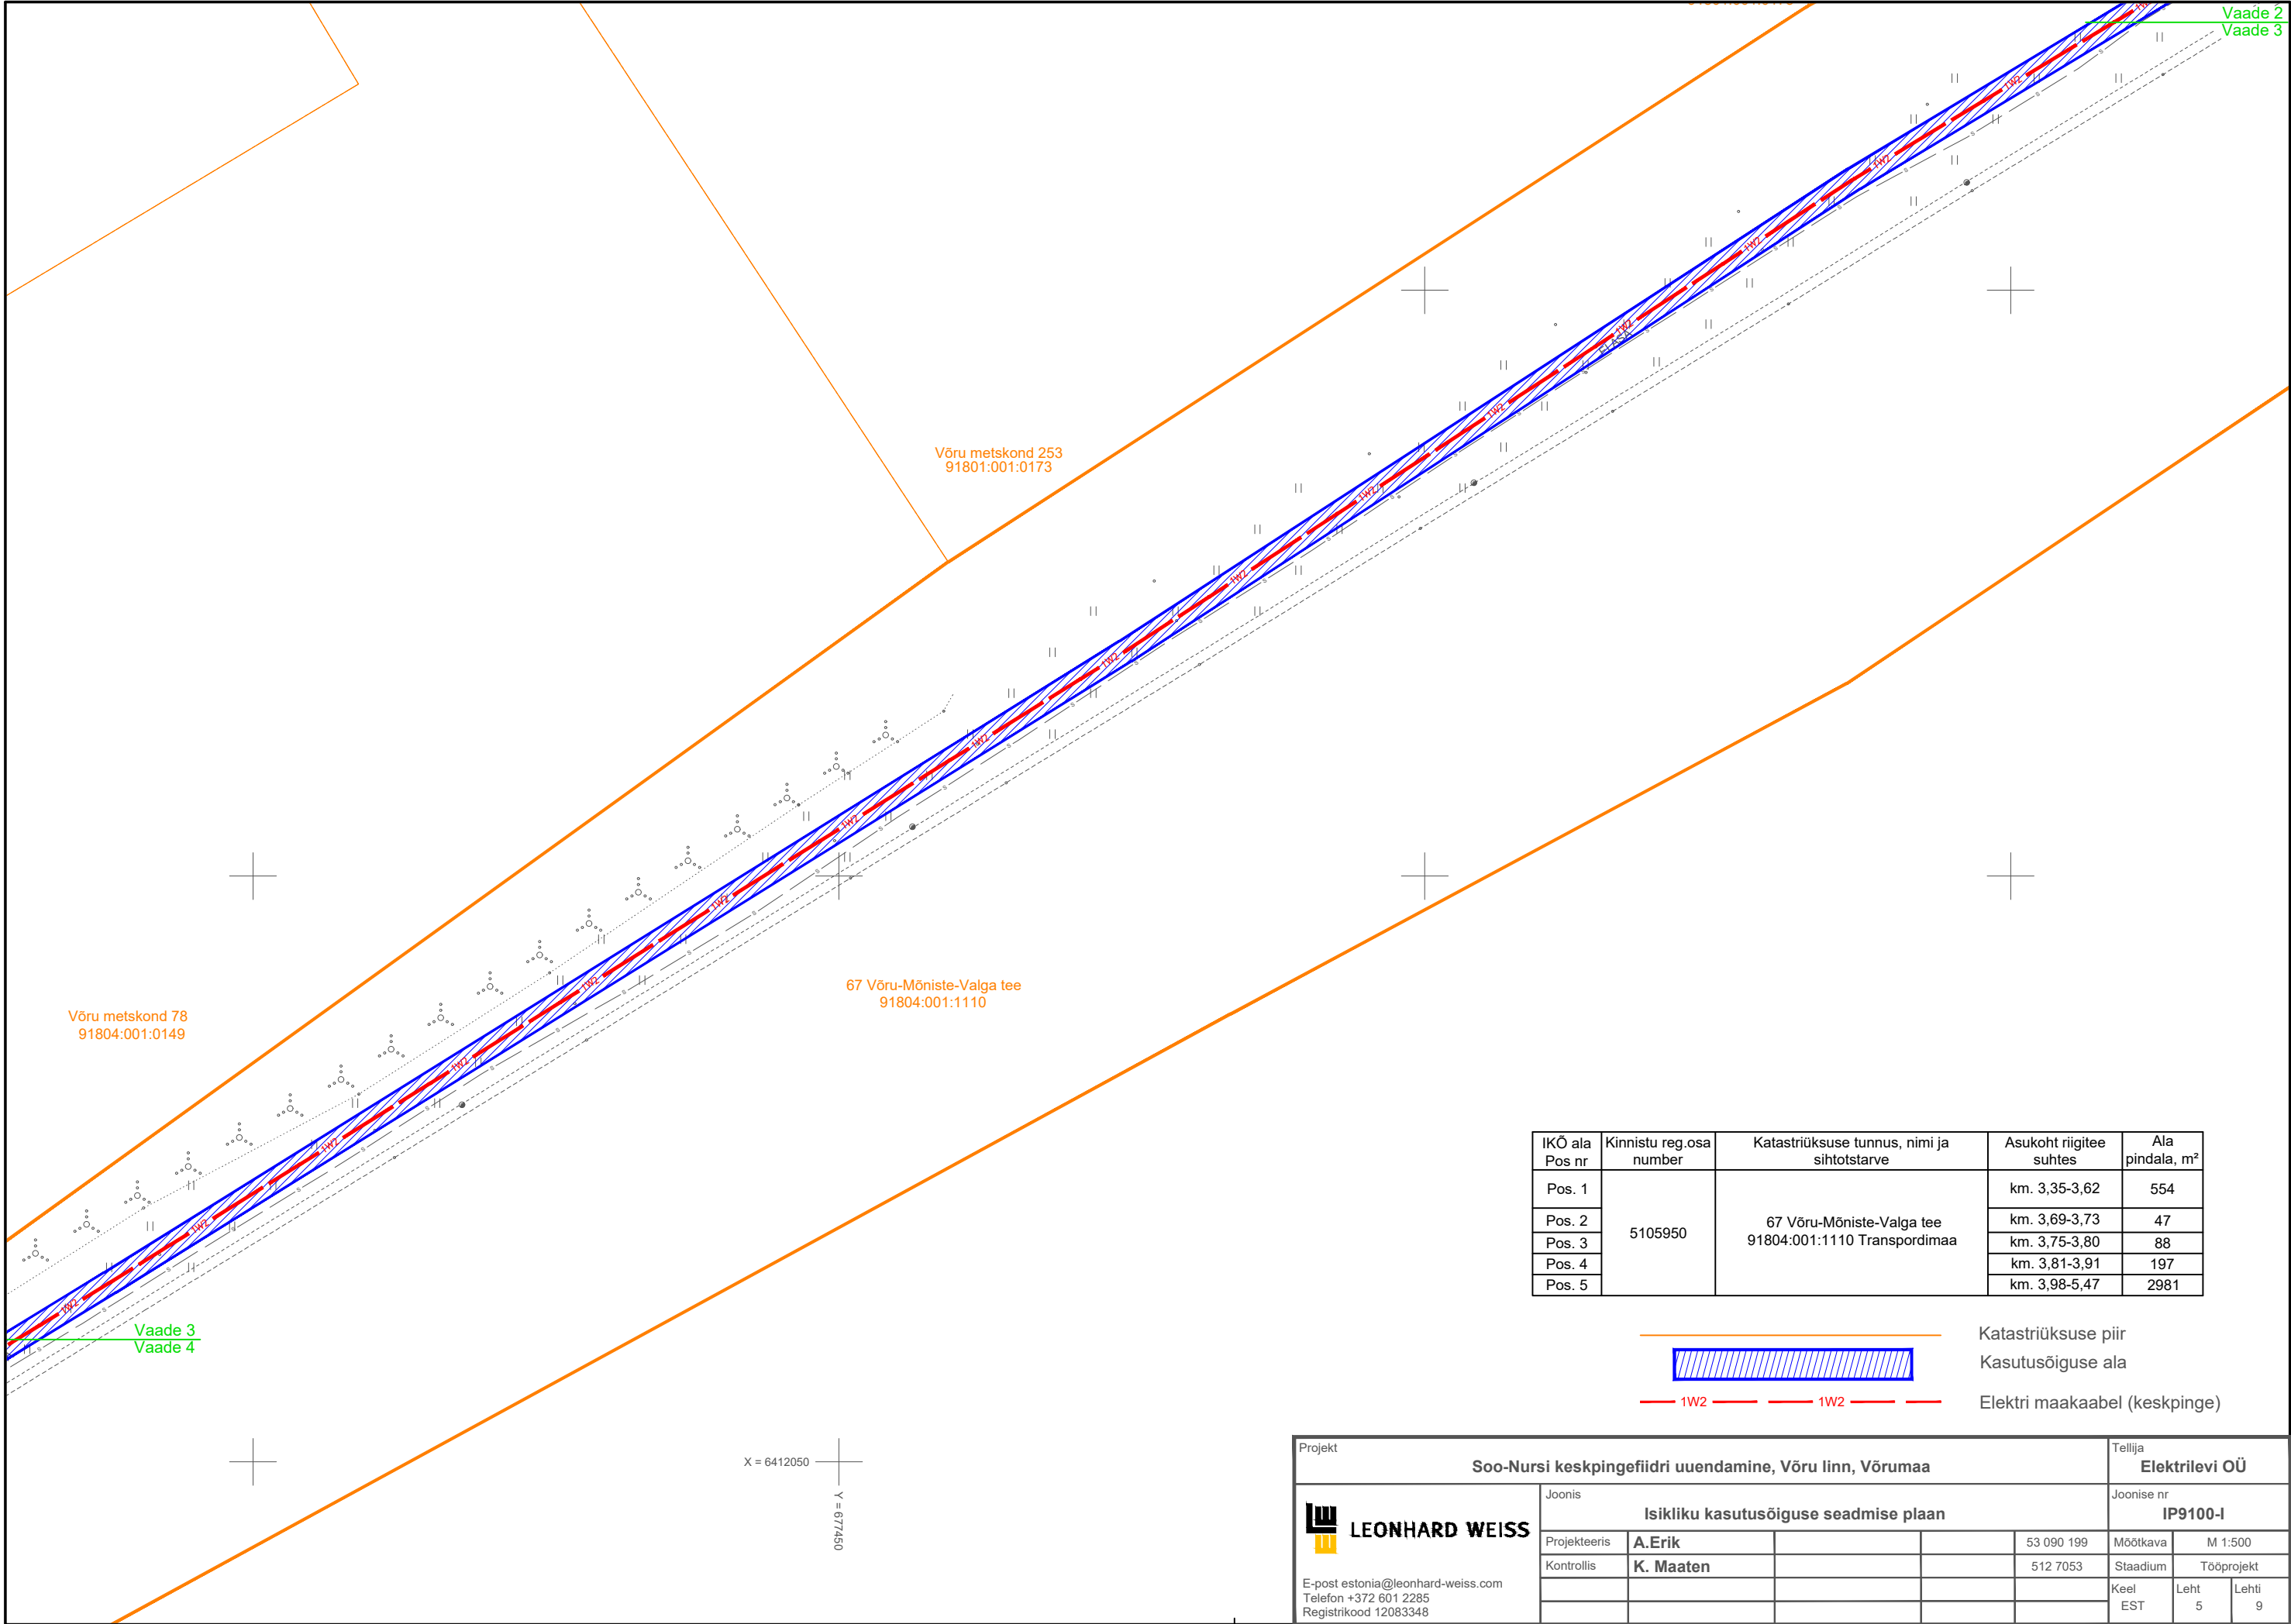

IKÕ ala Pos nr	Kinnistu reg.osa number	Katastriüksuse tunnus, nimi ja sihtotstarve	Asukoht riigitee suhtes	Ala pindala, m²
Pos. 1	5105950	67 Võru-Mõniste-Valga tee 91804:001:1110 Transpordimaa	km. 3,35-3,62	554
Pos. 2			km. 3,69-3,73	47
Pos. 3			km. 3,75-3,80	88
Pos. 4			km. 3,81-3,91	197
Pos. 5			km. 3,98-5,47	2981


- Katastriüksuse piir
- Kasutusõiguse ala
- 1W2

Elektri maakaabel (keskpinge)

Projekt					Tellija		
Soo-Nursi keskpingeefiibri uuendamine, Võru linn, Võrumaa					Elektrilevi OÜ		
Joonis					Joonise nr		
Isikliku kasutusõiguse seadmise plaan					IP9100-I		
Projekteeris	A.Erik			53 090 199	Mõõtkava	M 1:500	
Kontrollis	K. Maaten			512 7053	Staadium	Tööprojekt	
					Keel	Leht	Lehti
					EST	5	9

LEONHARD WEISS


E-post estonia@leonhard-weiss.com
Telefon +372 601 2285
Registrikood 12083348

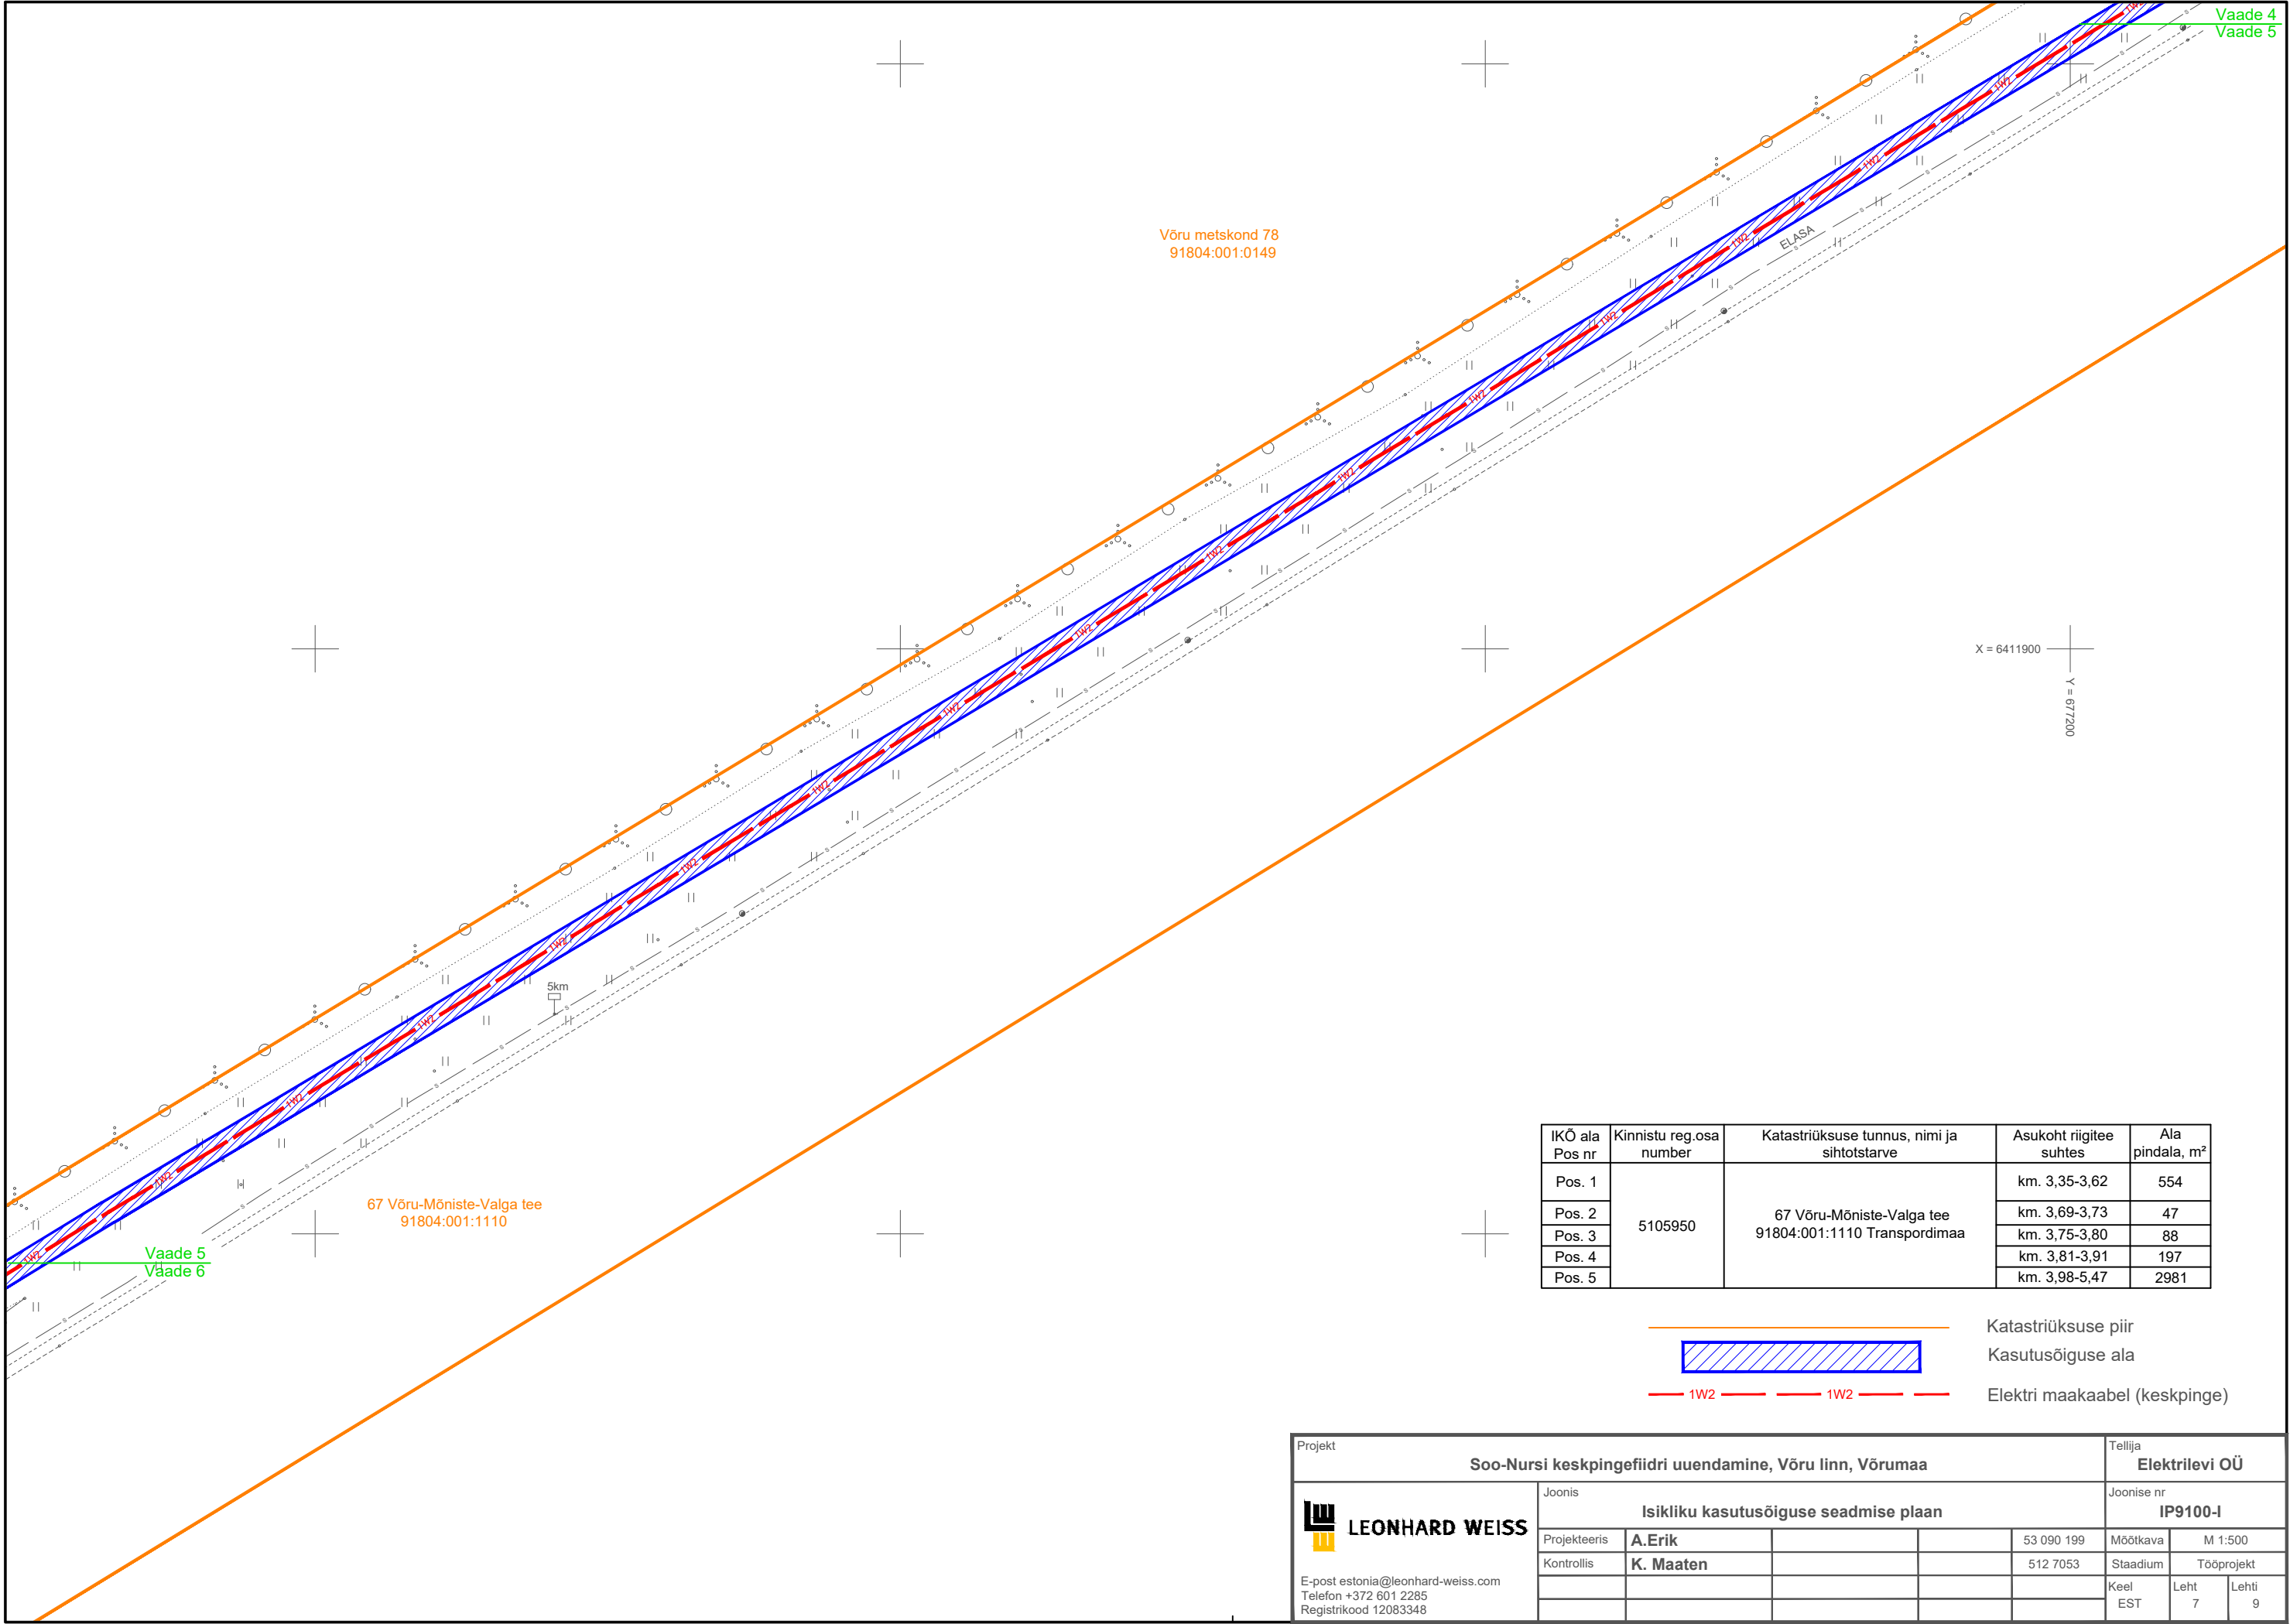

Projekt					Tellija		
Soo-Nursi keskpingefiibri uuendamine, Võru linn, Võrumaa					Elektrilevi OÜ		
Joonis					Joonise nr		
Isikliku kasutusõiguse seadmise plaan					IP9100-I		
Projekteeris	A.Erik			53 090 199	Mõõtkava	M 1:500	
Kontrollis	K. Maaten			512 7053	Staadium	Tööprojekt	
					Keel	Leht	Lehti
					EST	7	9



E-post estonia@leonhard-weiss.com
Telefon +372 601 2285
Registrikood 12083348

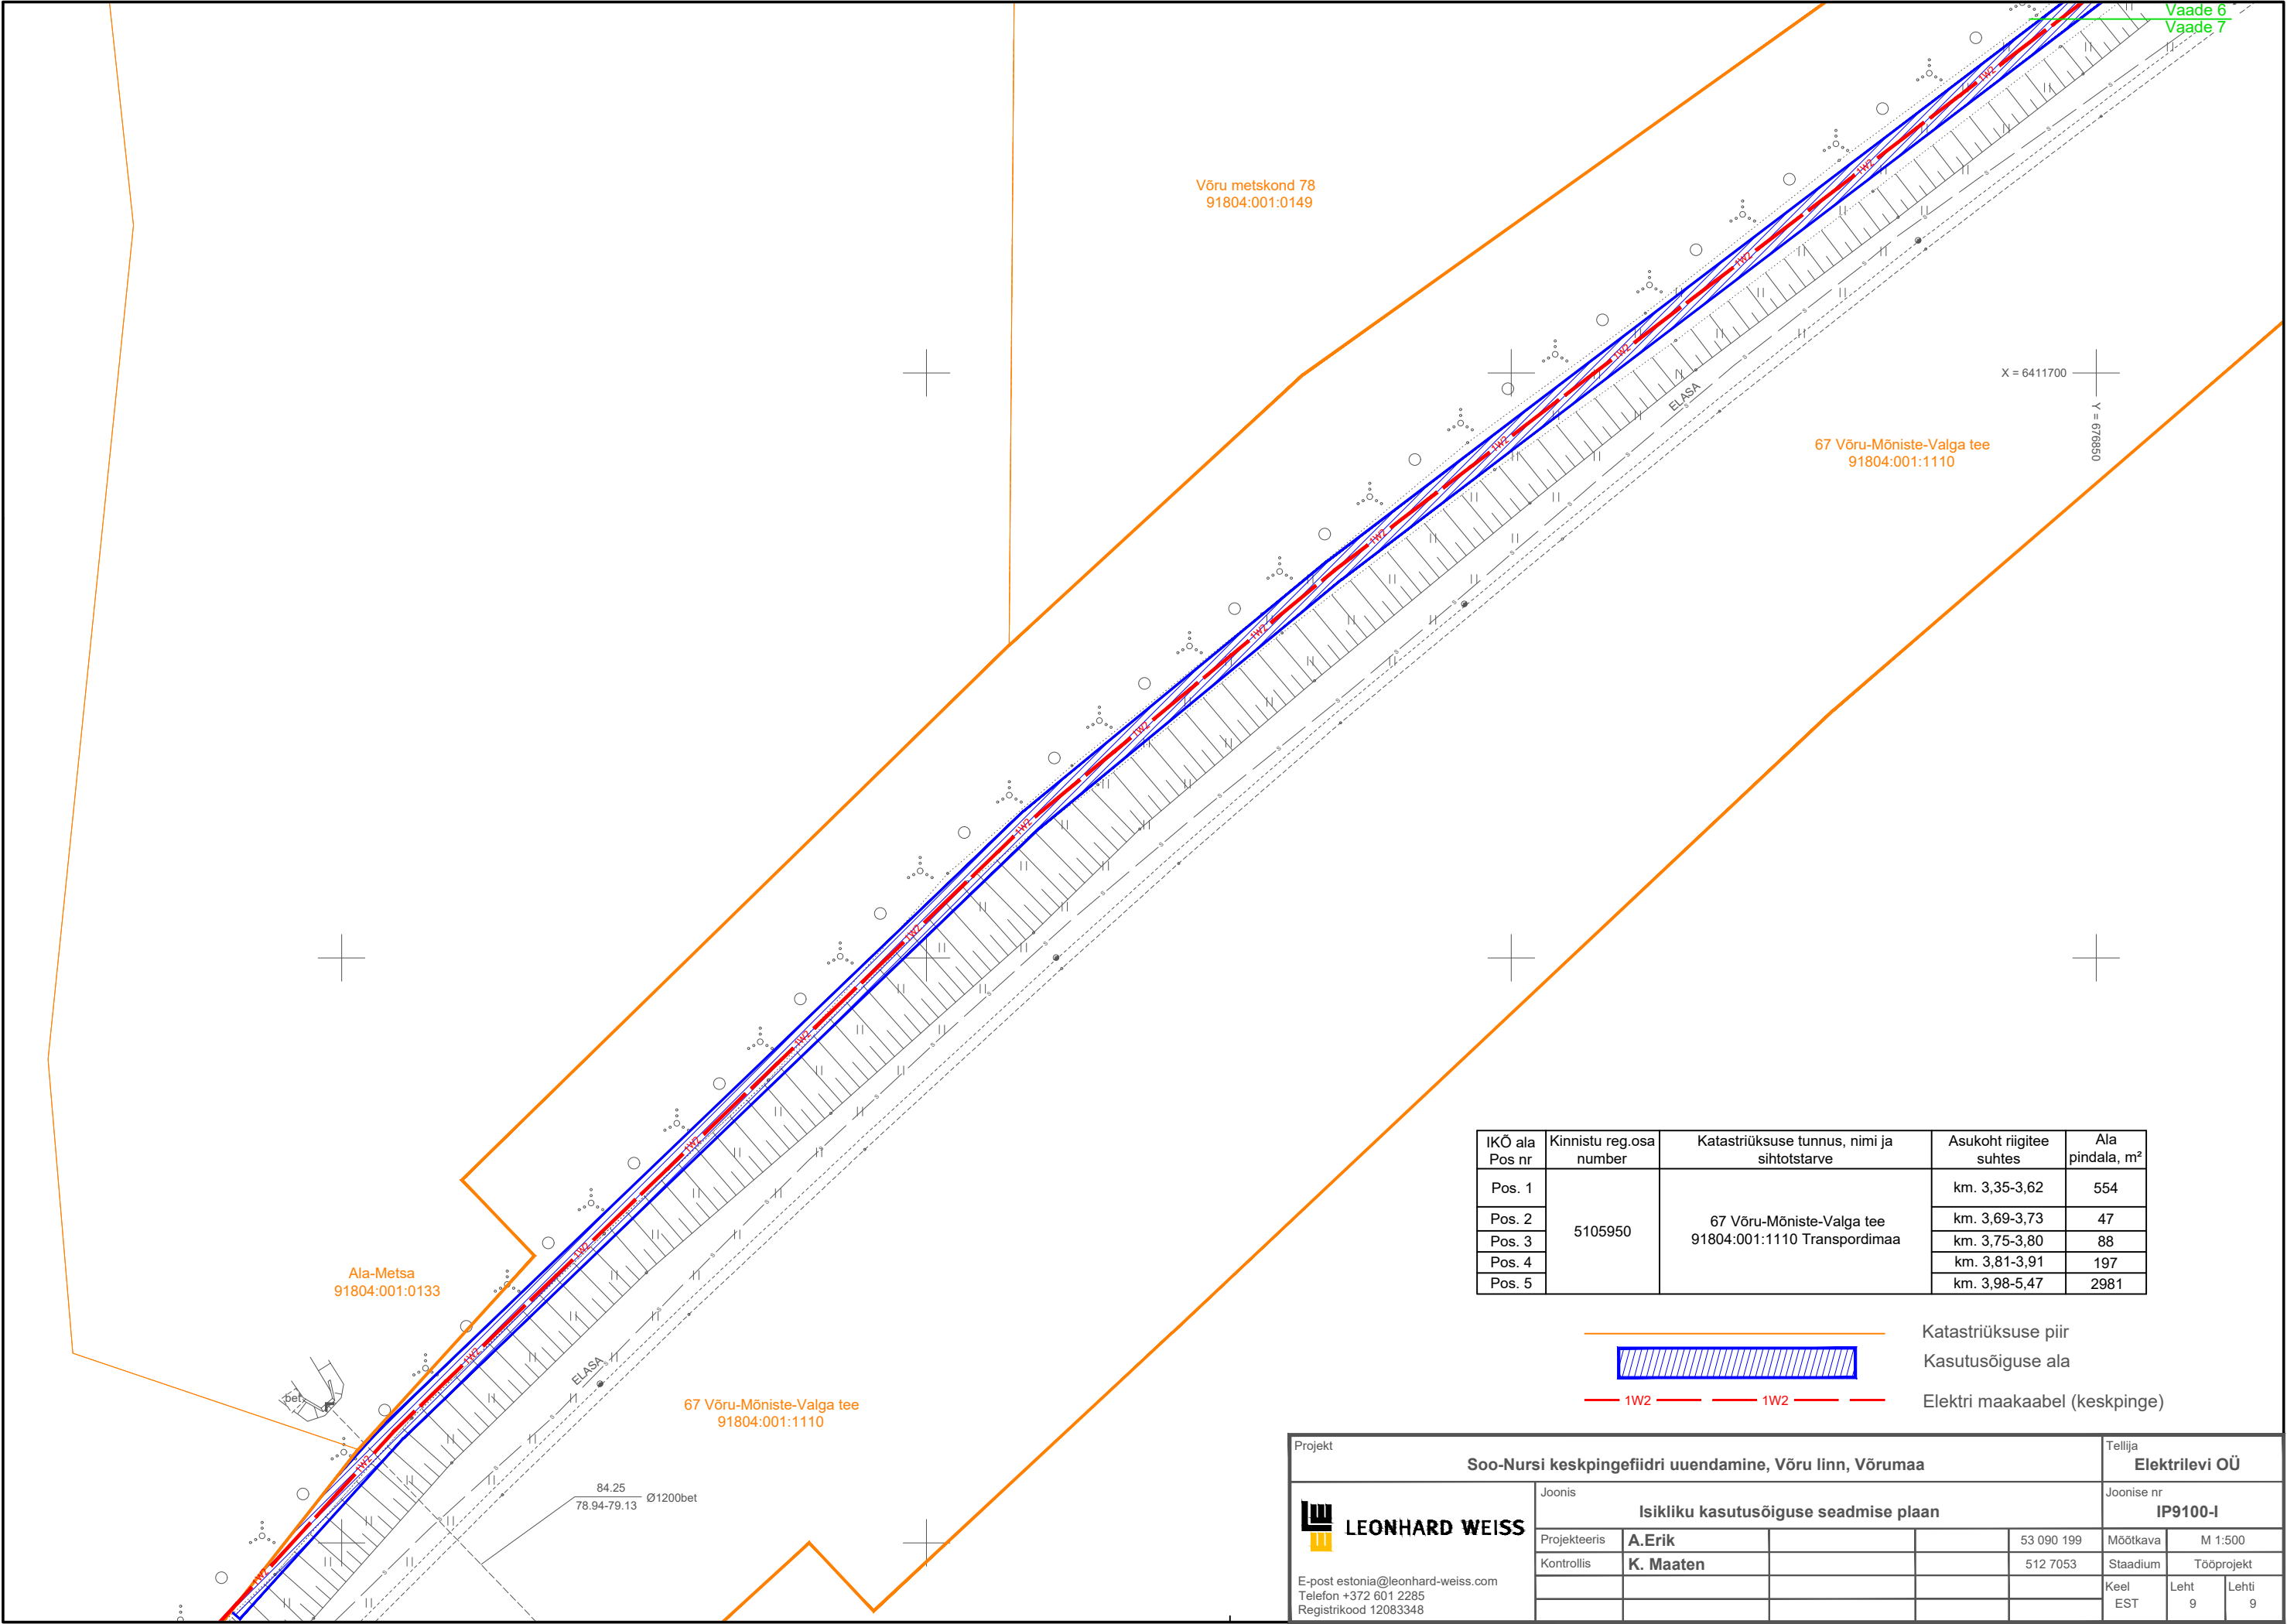

IKÕ ala Pos nr	Kinnistu reg.osa number	Katastriüksuse tunnus, nimi ja sihtotstarve	Asukoht riigitee suhtes	Ala pindala, m²
Pos. 1	5105950	67 Võru-Mõniste-Valga tee 91804:001:1110 Transpordimaa	km. 3,35-3,62	554
Pos. 2			km. 3,69-3,73	47
Pos. 3			km. 3,75-3,80	88
Pos. 4			km. 3,81-3,91	197
Pos. 5			km. 3,98-5,47	2981

- Katastriüksuse piir
- Kasutusõiguse ala
- 1W2

Elektri maakaabel (keskpinge)

Projekt					Tellija		
Soo-Nursi keskpingeüldi uuendamine, Võru linn, Võrumaa					Elektrilevi OÜ		
LEONHARD WEISS E-post estonia@leonhard-weiss.com Telefon +372 601 2285 Registrikood 12083348		Joonis			Joonise nr		
		Isikliku kasutusõiguse seadmise plaan			IP9100-I		
Projekteeris		A.Erik		53 090 199	Mõõtkava	M 1:500	
Kontrollis		K. Maaten		512 7053	Staadium	Tööprojekt	
					Keel	Leht	Lehti
					EST	9	9