



Isikliku kasutusõiguse seadmise plaan

Jrk nr	IKÕ ala Pos nr (plaanil)	Kinnistu registriosa number	Katastriüksuse tunnus, nimi ja sihtotstarve	IKÕ ala pindala m2
1	Pos 1	5827850	11102 Maardu mõisa tee Katastritunnus 24504:003:0215 Transpordimaa	36m2

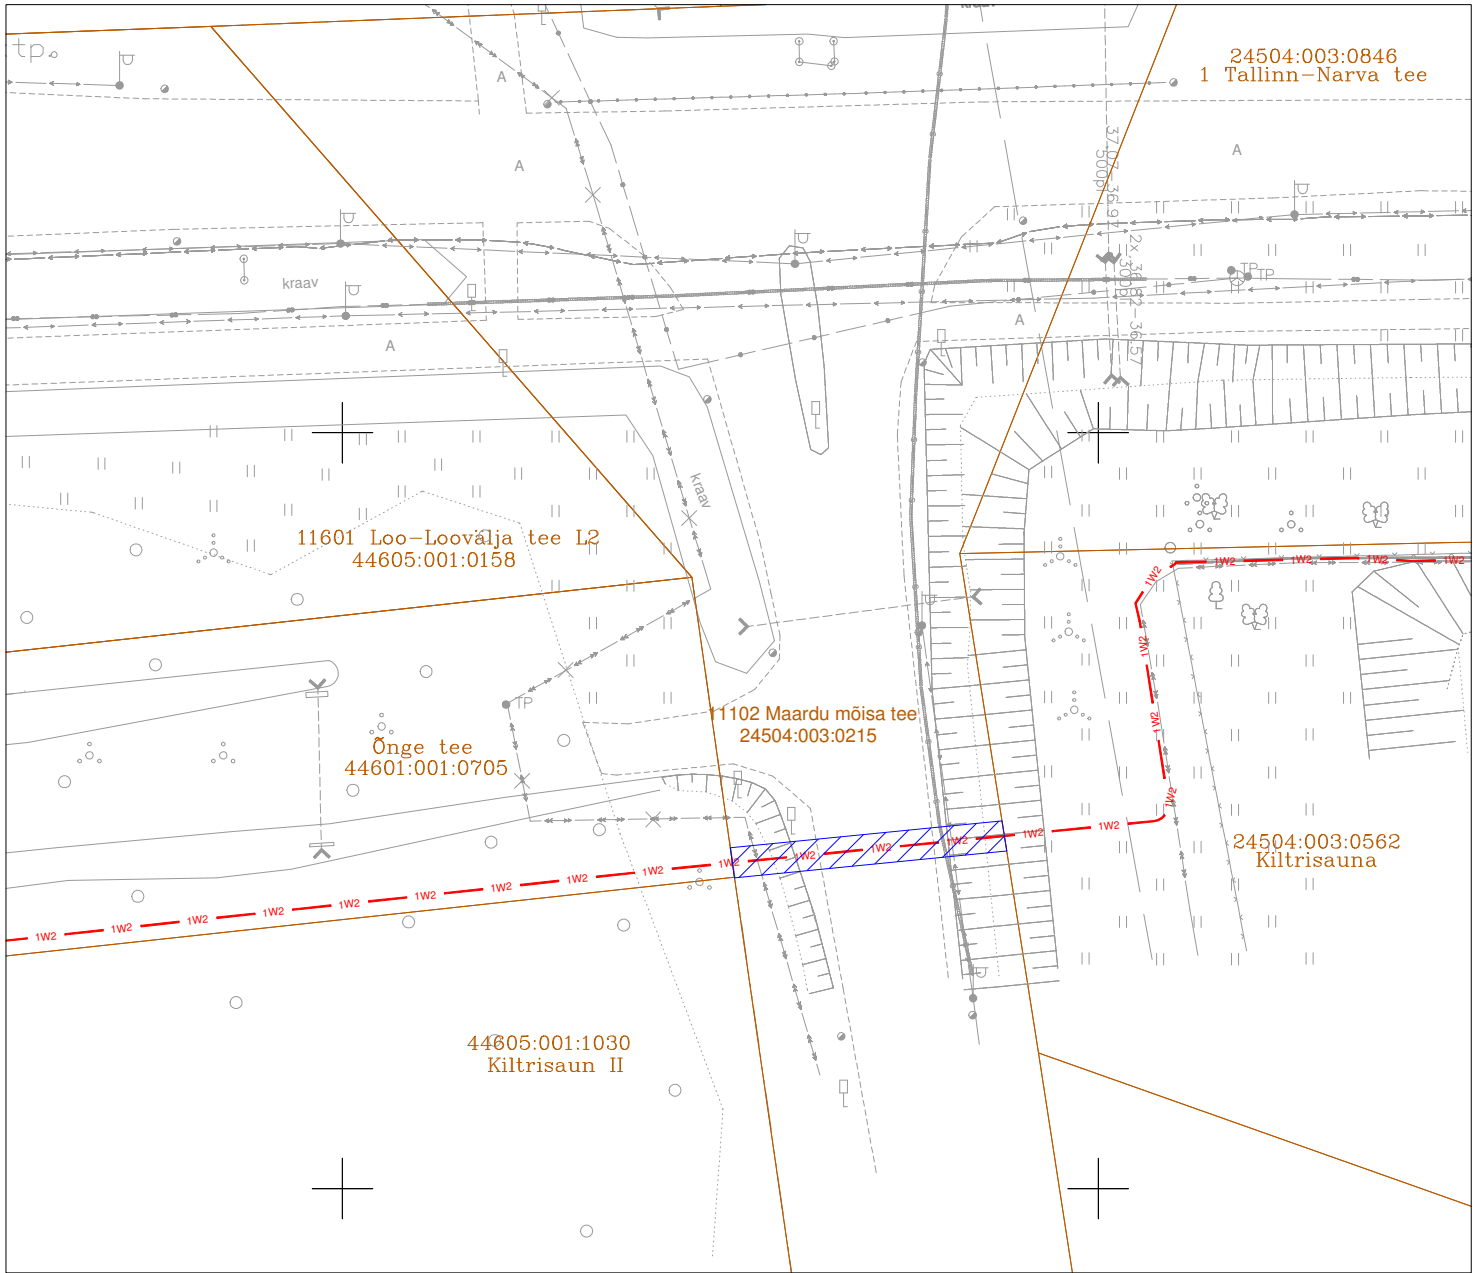

TINGMÄRGID:

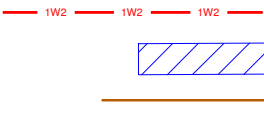

- Projekteeritud KP maakaabelliin (1 kaabel trassis)
- IKÕ seadmise ala 36 m2
- Kinnistu piirid
- Projekteeritava maakaabli pikkus 18m
- S — S — Ol.olev sadeveekanalisatsioon
- — Ol.olev tänavavalgustuse maakaabel

Projekti nimetus/asukoht Õnge tee 1 elektriliitumine Maardu linn Harju maakond			Töö nr. 25HA13
Koostaja Keskkonnaprojekt OÜ Ilja Galkin	Möötkava 1:500	Leht/formaat A4	Kuupäev 03.03.26