


Vaade 25

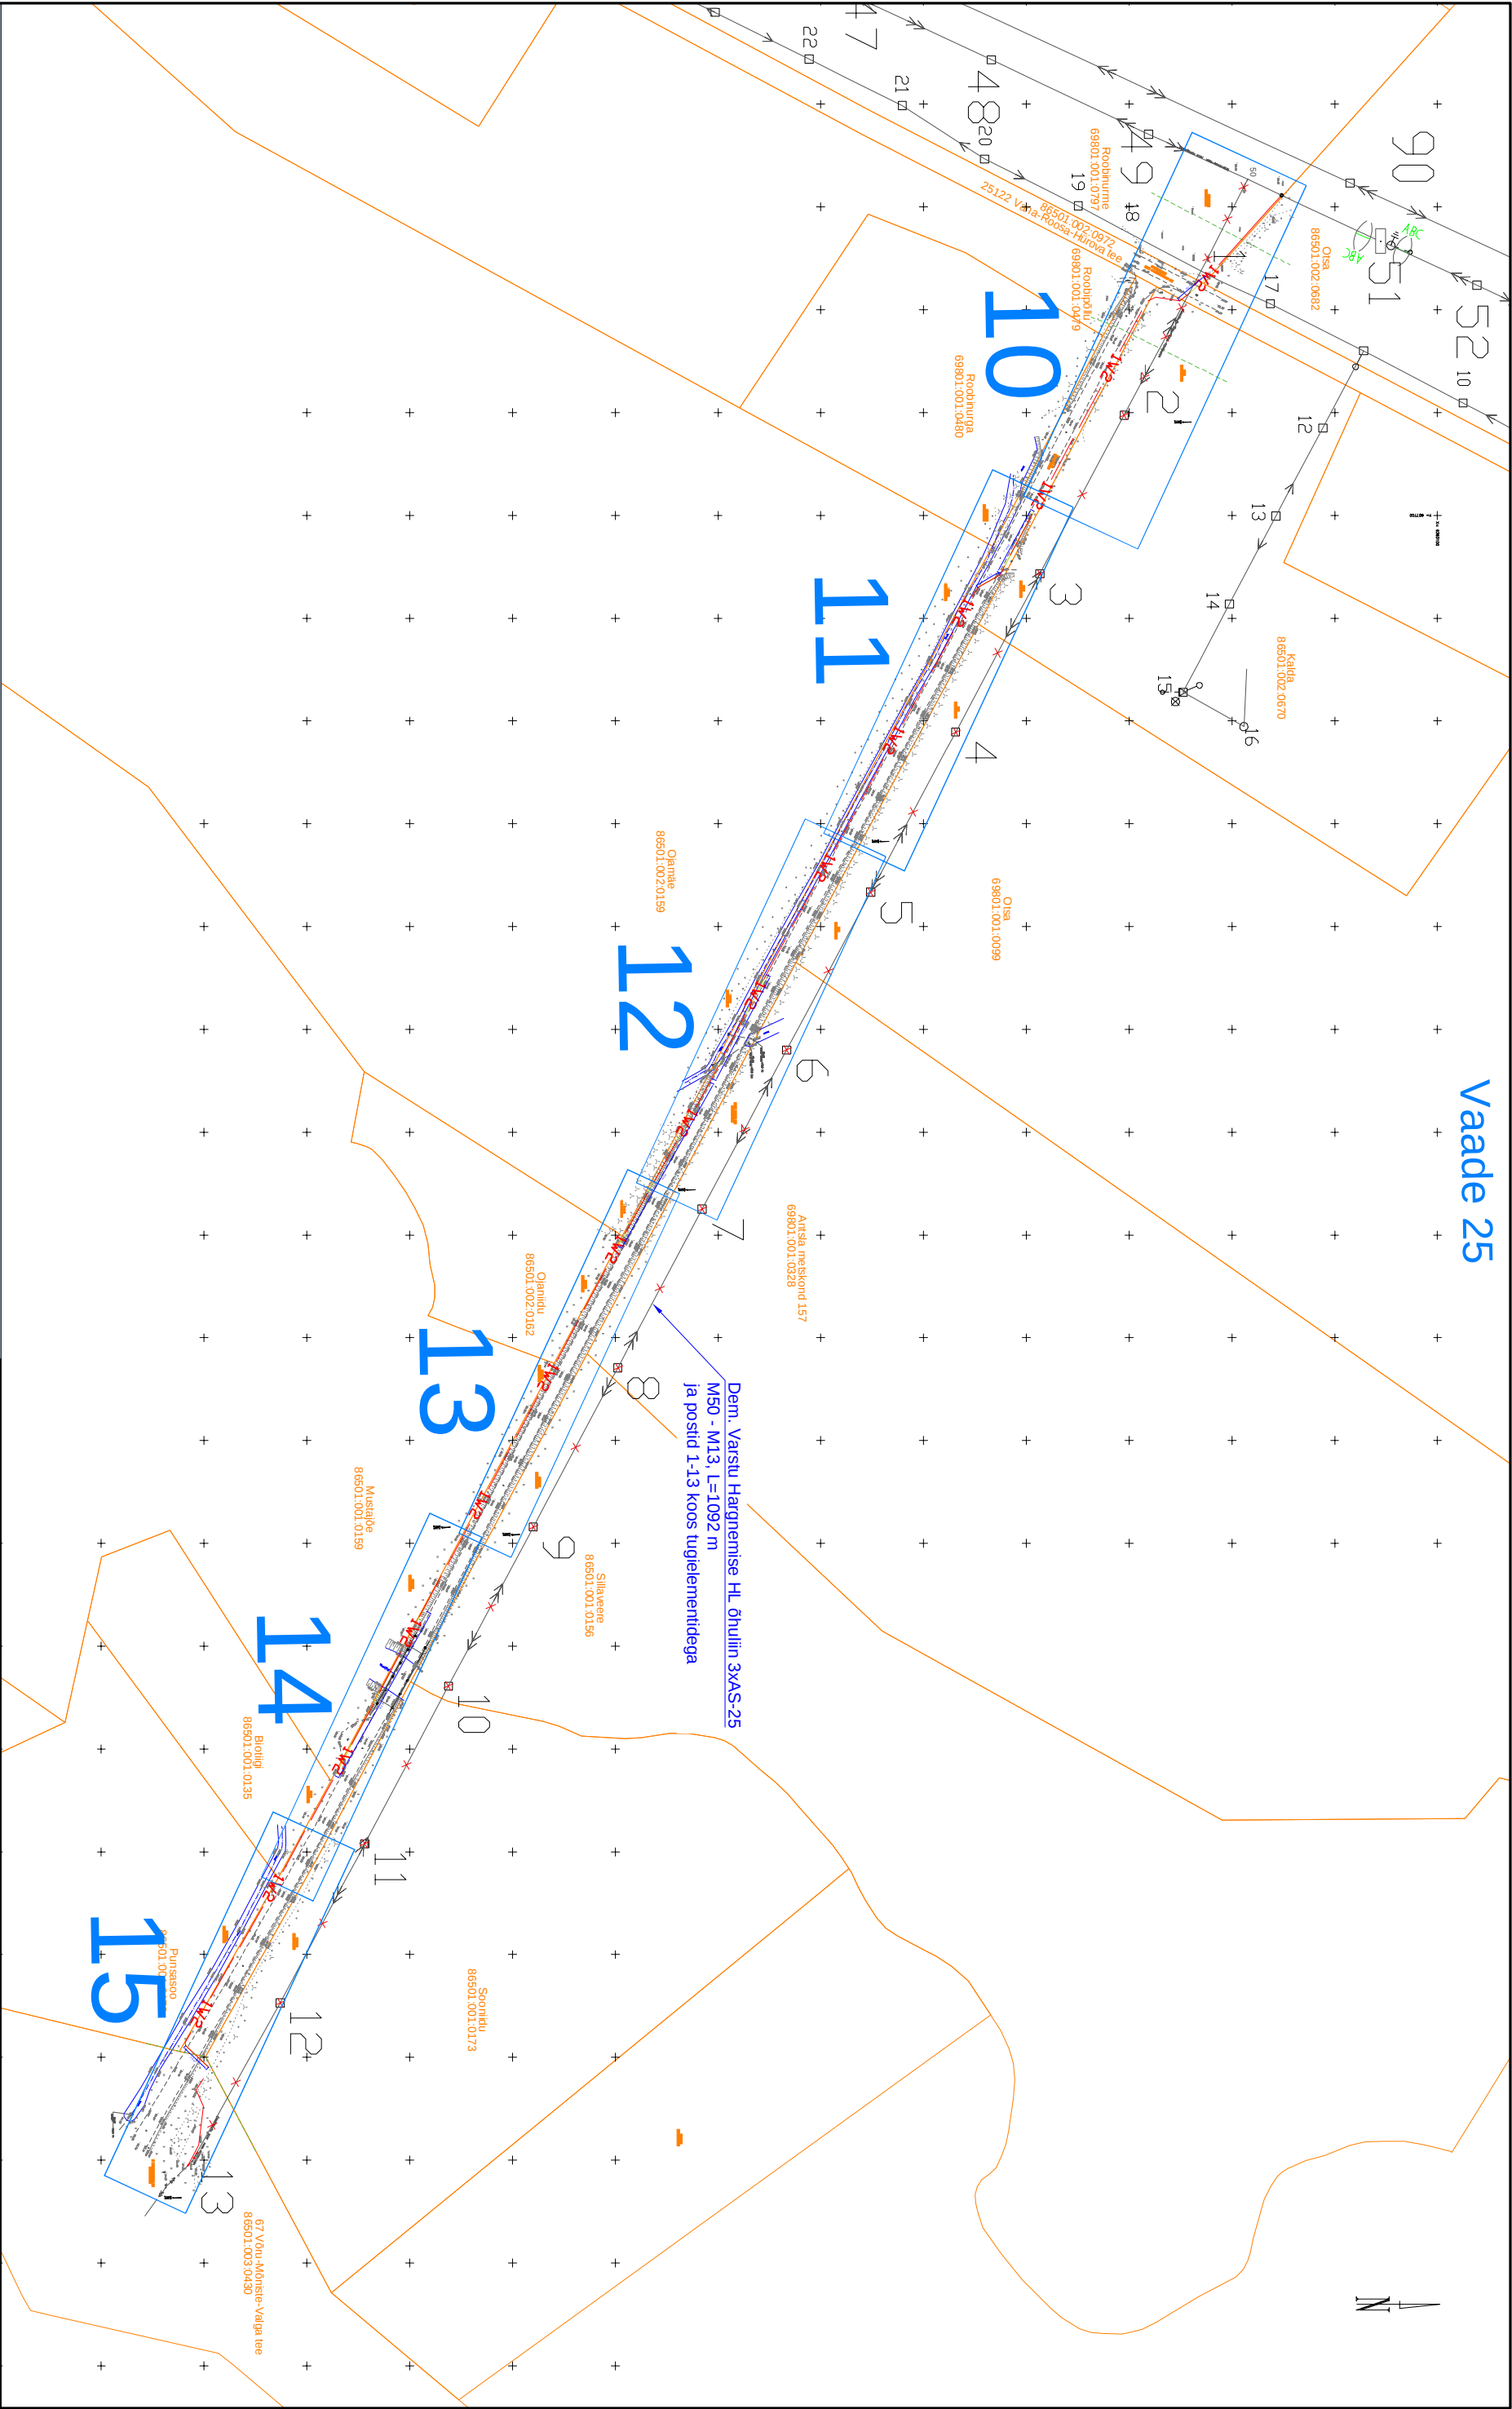

TINGMÄRGID

- Kinnistu piir
- 10 kV või 35 kV õhuliin
- 0,4 kV õhuliin
- Maantee kaitsevõrundi piir
- Uus õhuliini post (madalpinge/keskpinge)
- Proj. keskpinge maakaabel kaitsetorus
- Proj. kaablikaitsetoru kinniselt, 1250N

Projekt				Tellija			
Mõniste-Vana-Roosa tiidri rek., Rõuge ja Antsla vald, Võrumaa				Enefit Connect OÜ			
Joonis nr				Joonise nr			
Asendiplaani vaade 25				IP4339-1			
Projekteeris	A.Erik	11.2021	53 090 199	Mõõtkava	M 1:3000		
Kontrollis	K. Maaten		512 7053	Staadium	Tööprojekt		
E-post esinina@leonhard-weiss.com				Keel	Leht	8	15
Telefon +372 601 2285							
Registrikood 12083348							