


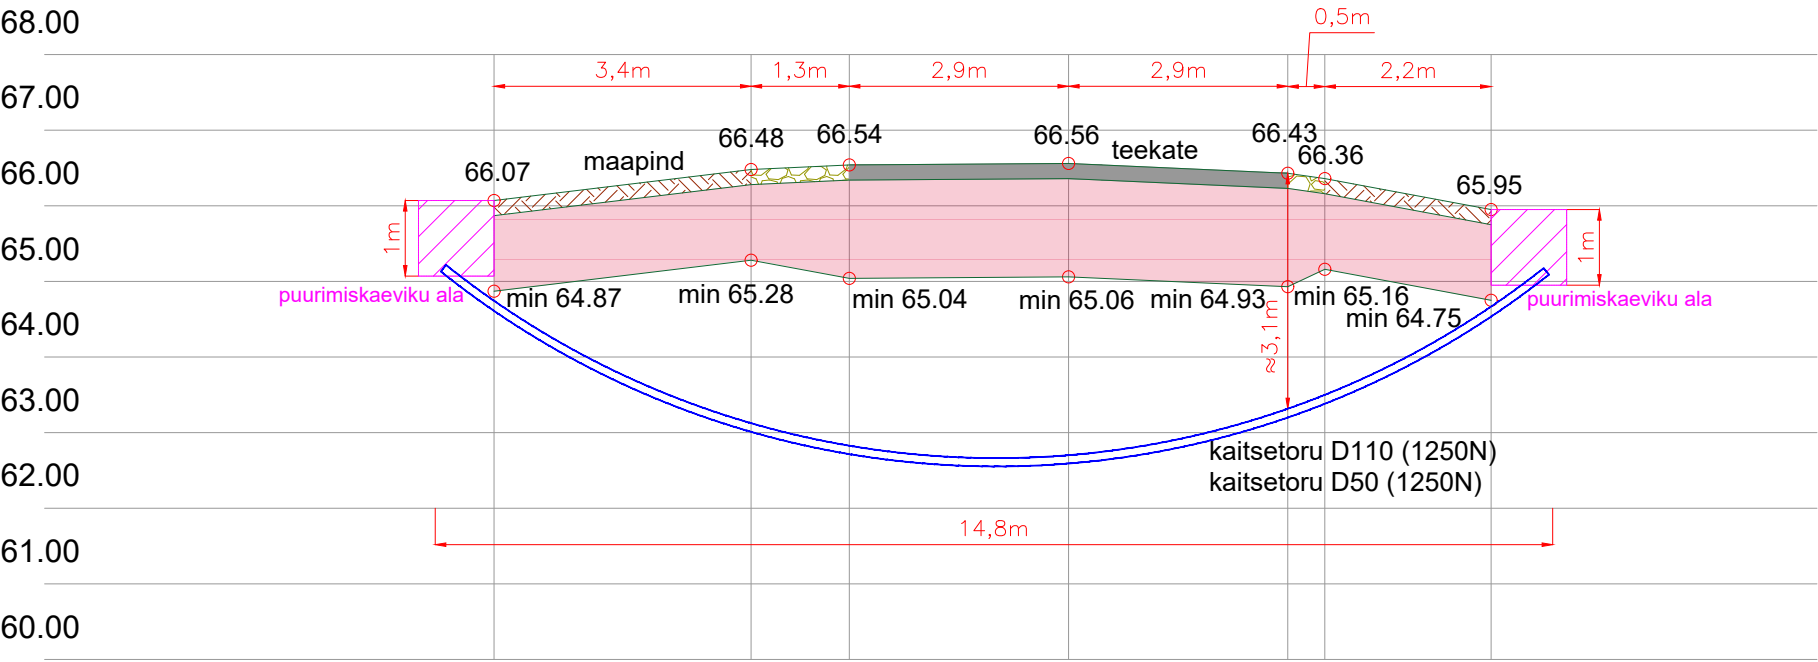


Ristlõige: Lemmatsi raudteeülesõit km 433,243 (riigitee nr 22129 Tõrvandi-Lemmatsi tee km 2,950)  
M 1:100


Kaablikanaliseerimise torude / kaitsetorus kaablite paigaldamine sõidutee alla kinnisel meetodil




Ristlõiked					ICF	
Vastutav isik	R.Campo	11.07.24		Joonise nr: EA-4-03		
Kontrollija	S.Berezin	11.07.24		Seotud projektiga: UAS403	INGENIERIA Y CONTROL FERROVIARIO S.A. Reg nr. A33877812	
Projekteerija	E.Viljaste	11.07.24			Versioon: 3	Leht: 1/3

Ristlõiked: Lemmatsi raudteeülesõit km 433,243

Lõige 1-1

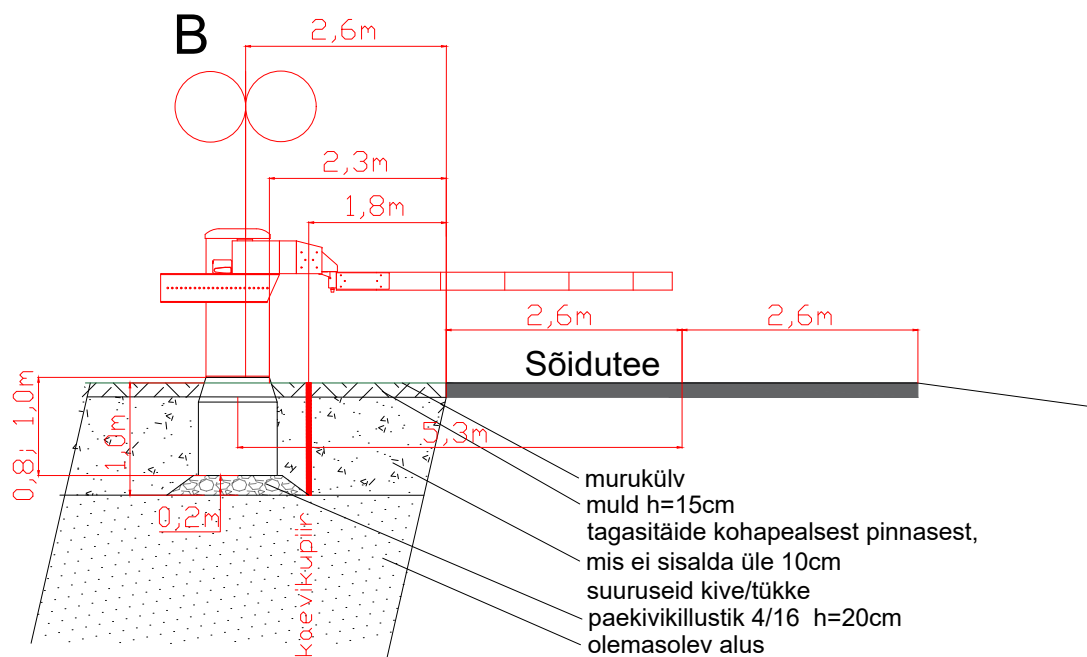

Lõige 2-2



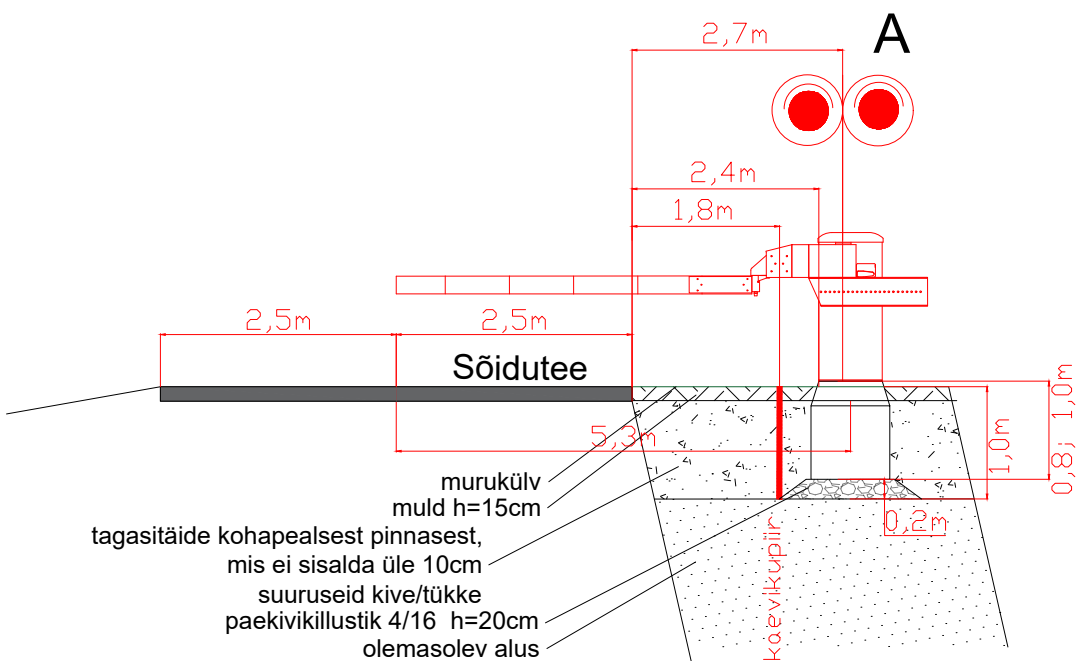






Ristlõiked					ICF	
Vastutav isik	R.Campo	11.07.24		Joonise nr: EA-4-03	INGENIERIA Y CONTROL FERROVIARIO S.A. Reg nr. A33877812	
Kontrollija	S.Berezin	11.07.24		Seotud projektiga: UAS403		
Projekteerija	E.Viljaste	11.07.24			Versioon: 3	Leht: 2/3

Ristlõiked: Lemmatsi raudteeülesõit km 433,243 (riigitee nr 22129 Tõrvandi-Lemmatsi tee )

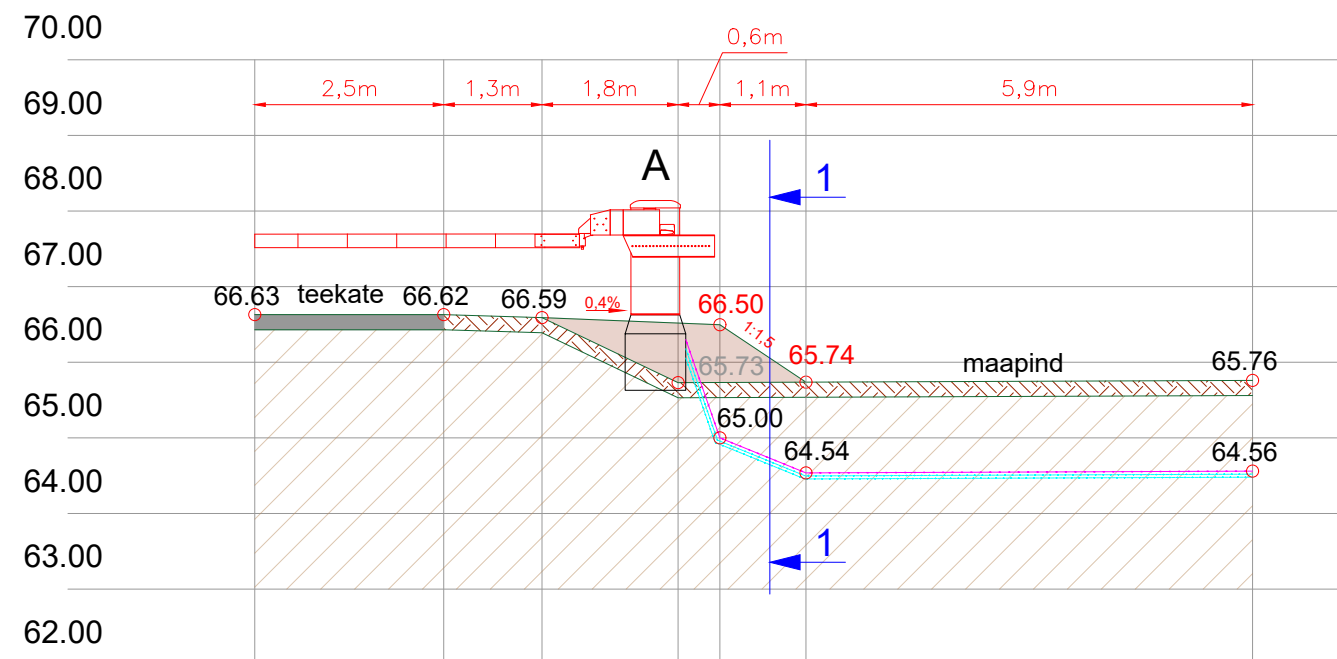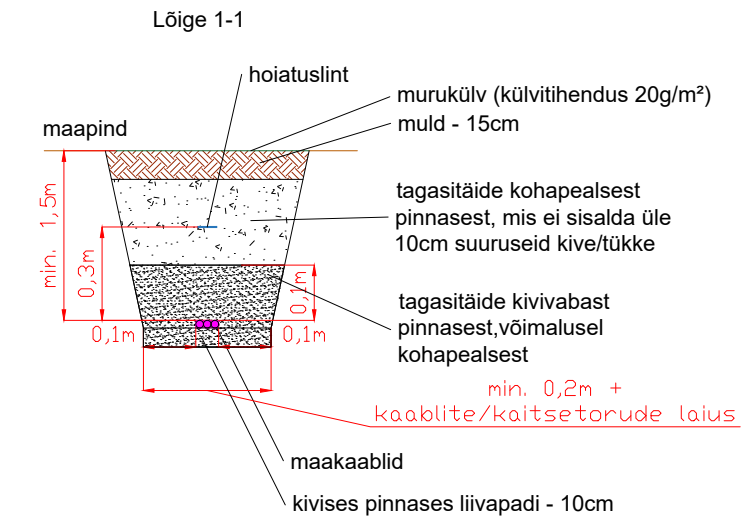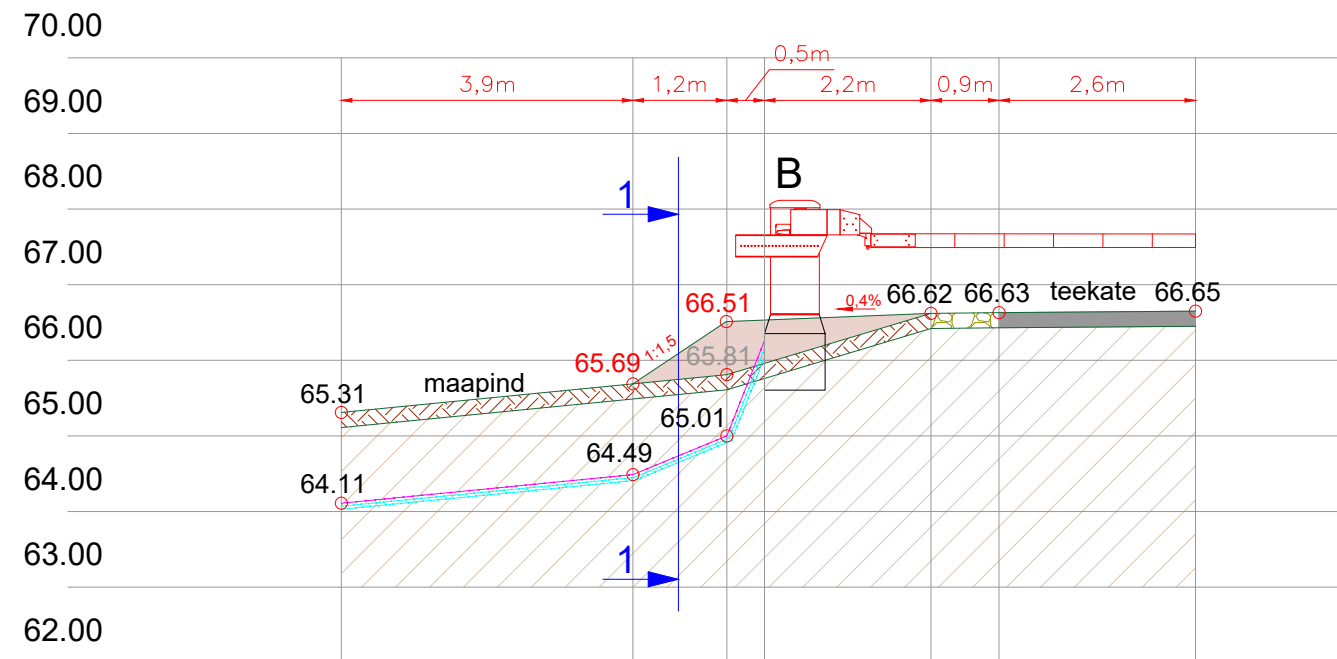M 1:100

## Kaablite paigaldamine lahtisel meetodil ja tee mulde taastamine



Ristlõiked						
Vastutav isik	R.Campo	11.07.24		Joonise nr: EA-4-03	INGENIERIA Y CONTROL FERROVIARIO S.A. Reg nr. A33877812	
Kontrollija	S.Berezin	11.07.24				
Projekteerija	E.Viljaste	11.07.24		Seotud projektiga: UAS403	Versionoos: 3	Leht: 3/3