



1:250

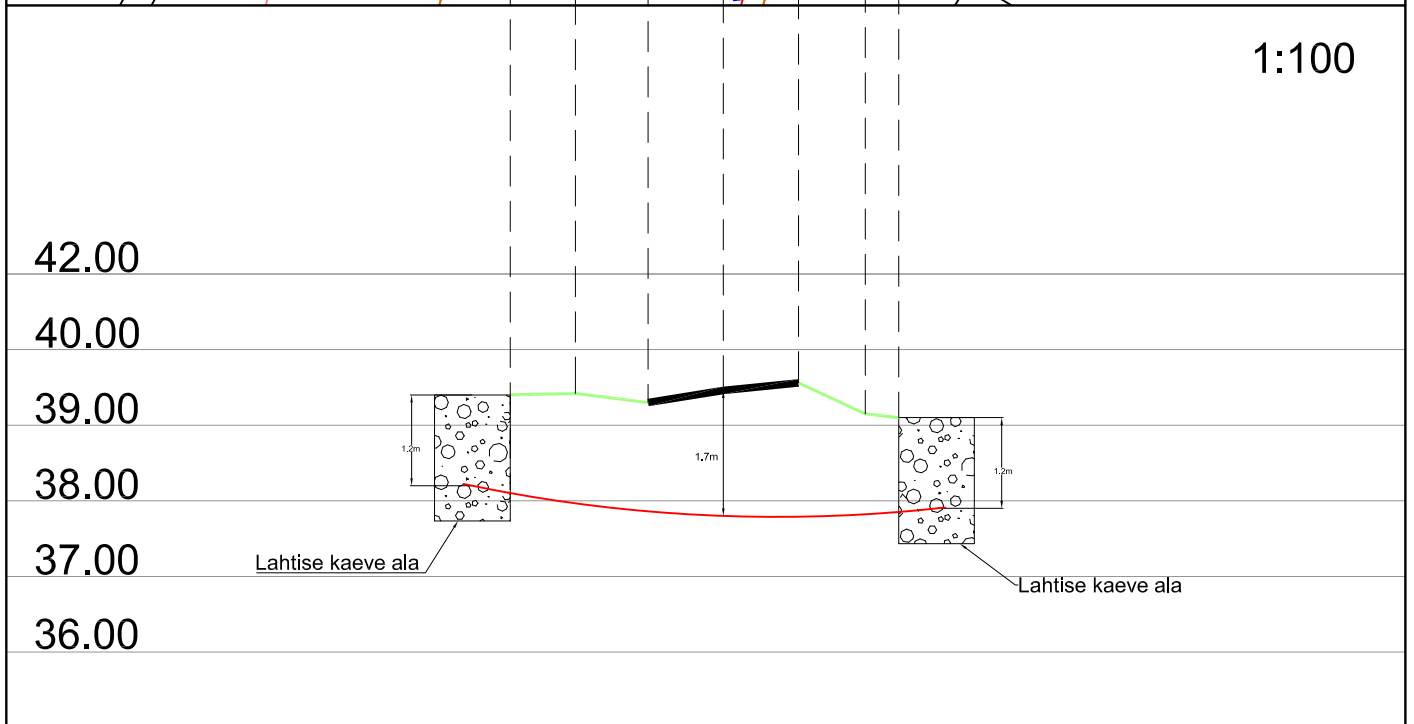

1:100

Ristumine 24145 Valma-Väluste teega km-I 2,92

Muudatuse nr	Kuupäev	Projekteerija	Vastutav spetsialist	Selgitus

Projekteerija  <b>Keskkonnaprojekt</b> <small>ENGINEERING &amp; CONSULTATIONS</small>  OÜ KESKKONNAPROJEKT A: Ringtee 12, 51013 Tartu T: +372 7305 060 E: kp@keskkonnaprojekt.ee MTR reg nr EL10769210-0001		Töö nimetus Passiivse elektroonilise side juurdepääsuvõrgu rajamine, Valma küla, Viljandi vald, Viljandi maakond Projekti kood VT2146	Töö tellija <b>Enefit AS</b>
Kontrollis <b>Marek Uiboupin</b>		Allkiri  	Töö väljaandmise aeg <b>05.06.2024</b>
Projekteeris <b>Robert Putnik</b>		Allkiri  	Joonise digiaadress <b>VT2146_EP_EN-6-01.dwg</b>
Objekti aadress <b>Valma küla, Jõgeva vald, Jõgevamaa</b>		Projekti staadium <b>EP</b>	Töö number <b>VT2146</b>
Mõõtkava <b>1:250</b>		Joonise number <b>EN-6-01</b>	