


Isikliku kasutusõiguse ala plaan
 Viljandi maakond, Viljandi vald, Pinska küla, 92 Tartu-Viljandi-Kilingi-Nõmme tee
 kinnistu, reg. nr. 13386850, katastritunnus 62904:001:0157
 M 1:500

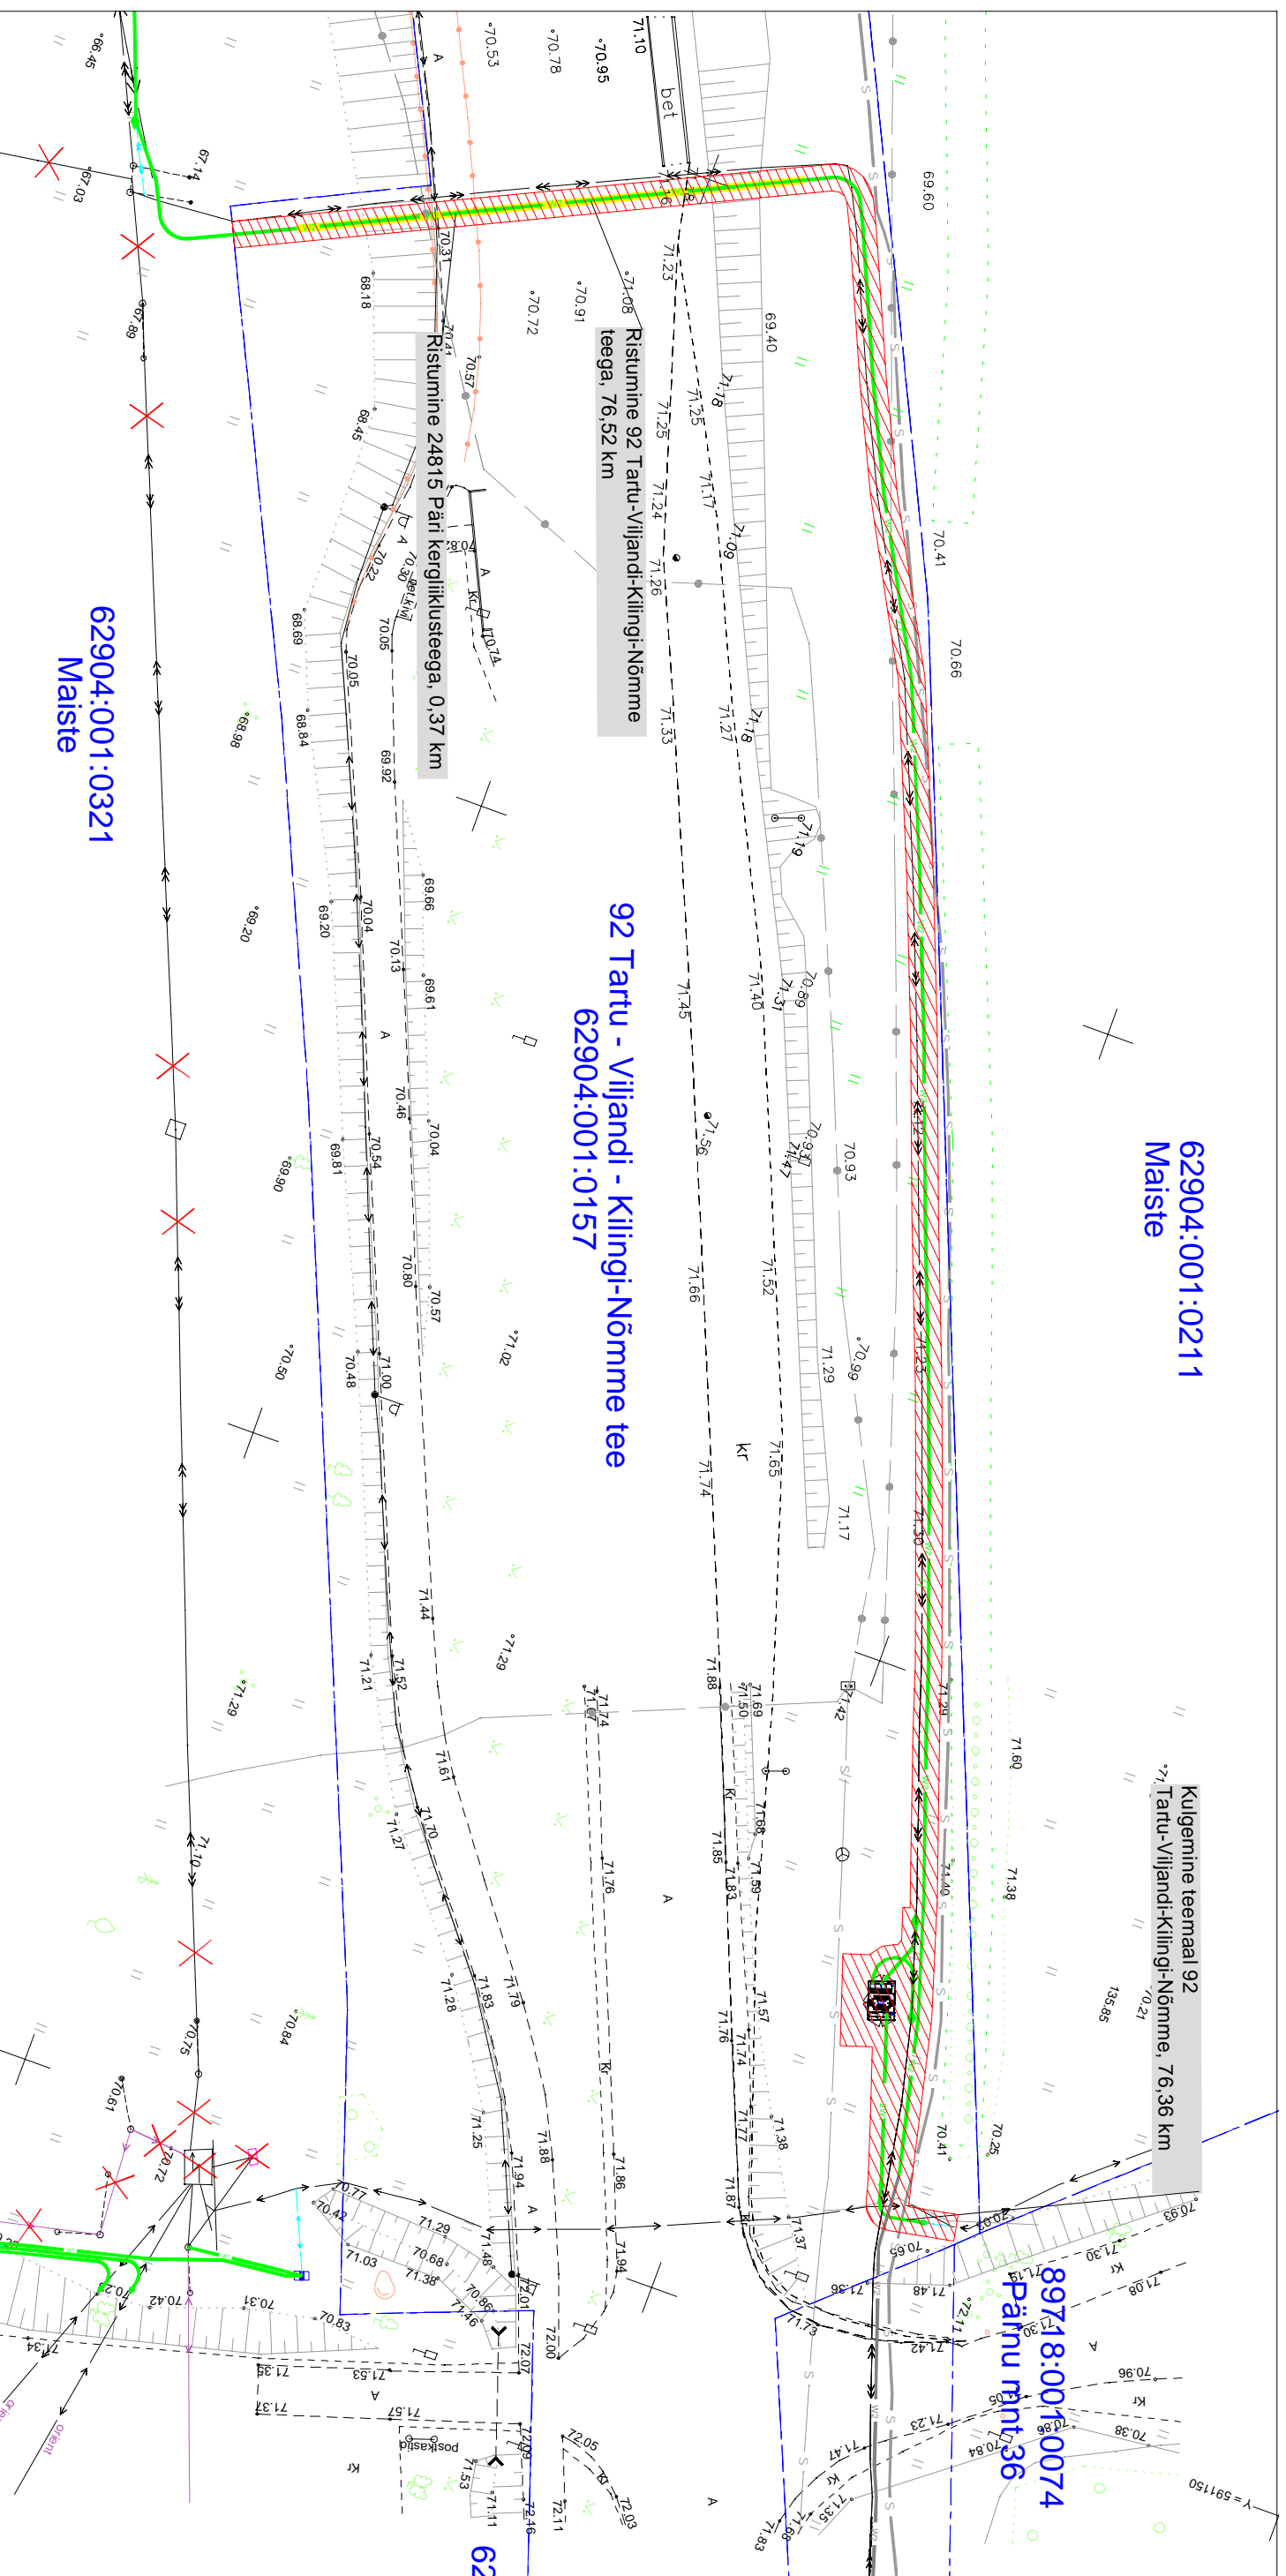

- Kasutusõiguse ala
- Katastritruksuse piir
- Projekteeritav 10 kV maakabel
- Projekteeritav 0,4 kV maakablid

Kasutusõiguse ala
 Katastritruksuse piir
 Projekteeritav 10 kV maakabel
 Projekteeritav kompleksalajaam
 Projekteeritavad 0,4 kV maakablid

Jrk nr	IKÕ ala Pos nr (plaanil)	Kinnistu registrisosa number	Katastritruksuse tunnus, nimi ja sihtotstarve	Asukoht riigitee(nr ja nimi) suhtes(õigu algus ja lõpp km)	Ala pindala ruutmeetrites m2
1	Pos 1	13386850	92 Tartu - Viljandi - Kilingi-Nõmme tee 62904:001:0157 Transpordimada	92 Tartu - Viljandi - Kilingi-Nõmme tee 76,36-76,52 km; 24815 Pari kergliiklustee 0,37 km	466 m2

Kasutusõiguse ala 466 m²
 projekteeritava tehnovõrgu pikkus 224 m.
 Koostas: Keio Altoja, 53426415
 Taotluse esitaja: Kaido Kivisild
 Töö nr: LR8822, Hapniku I võrgu
 rekonstrueerimine II-etapp