


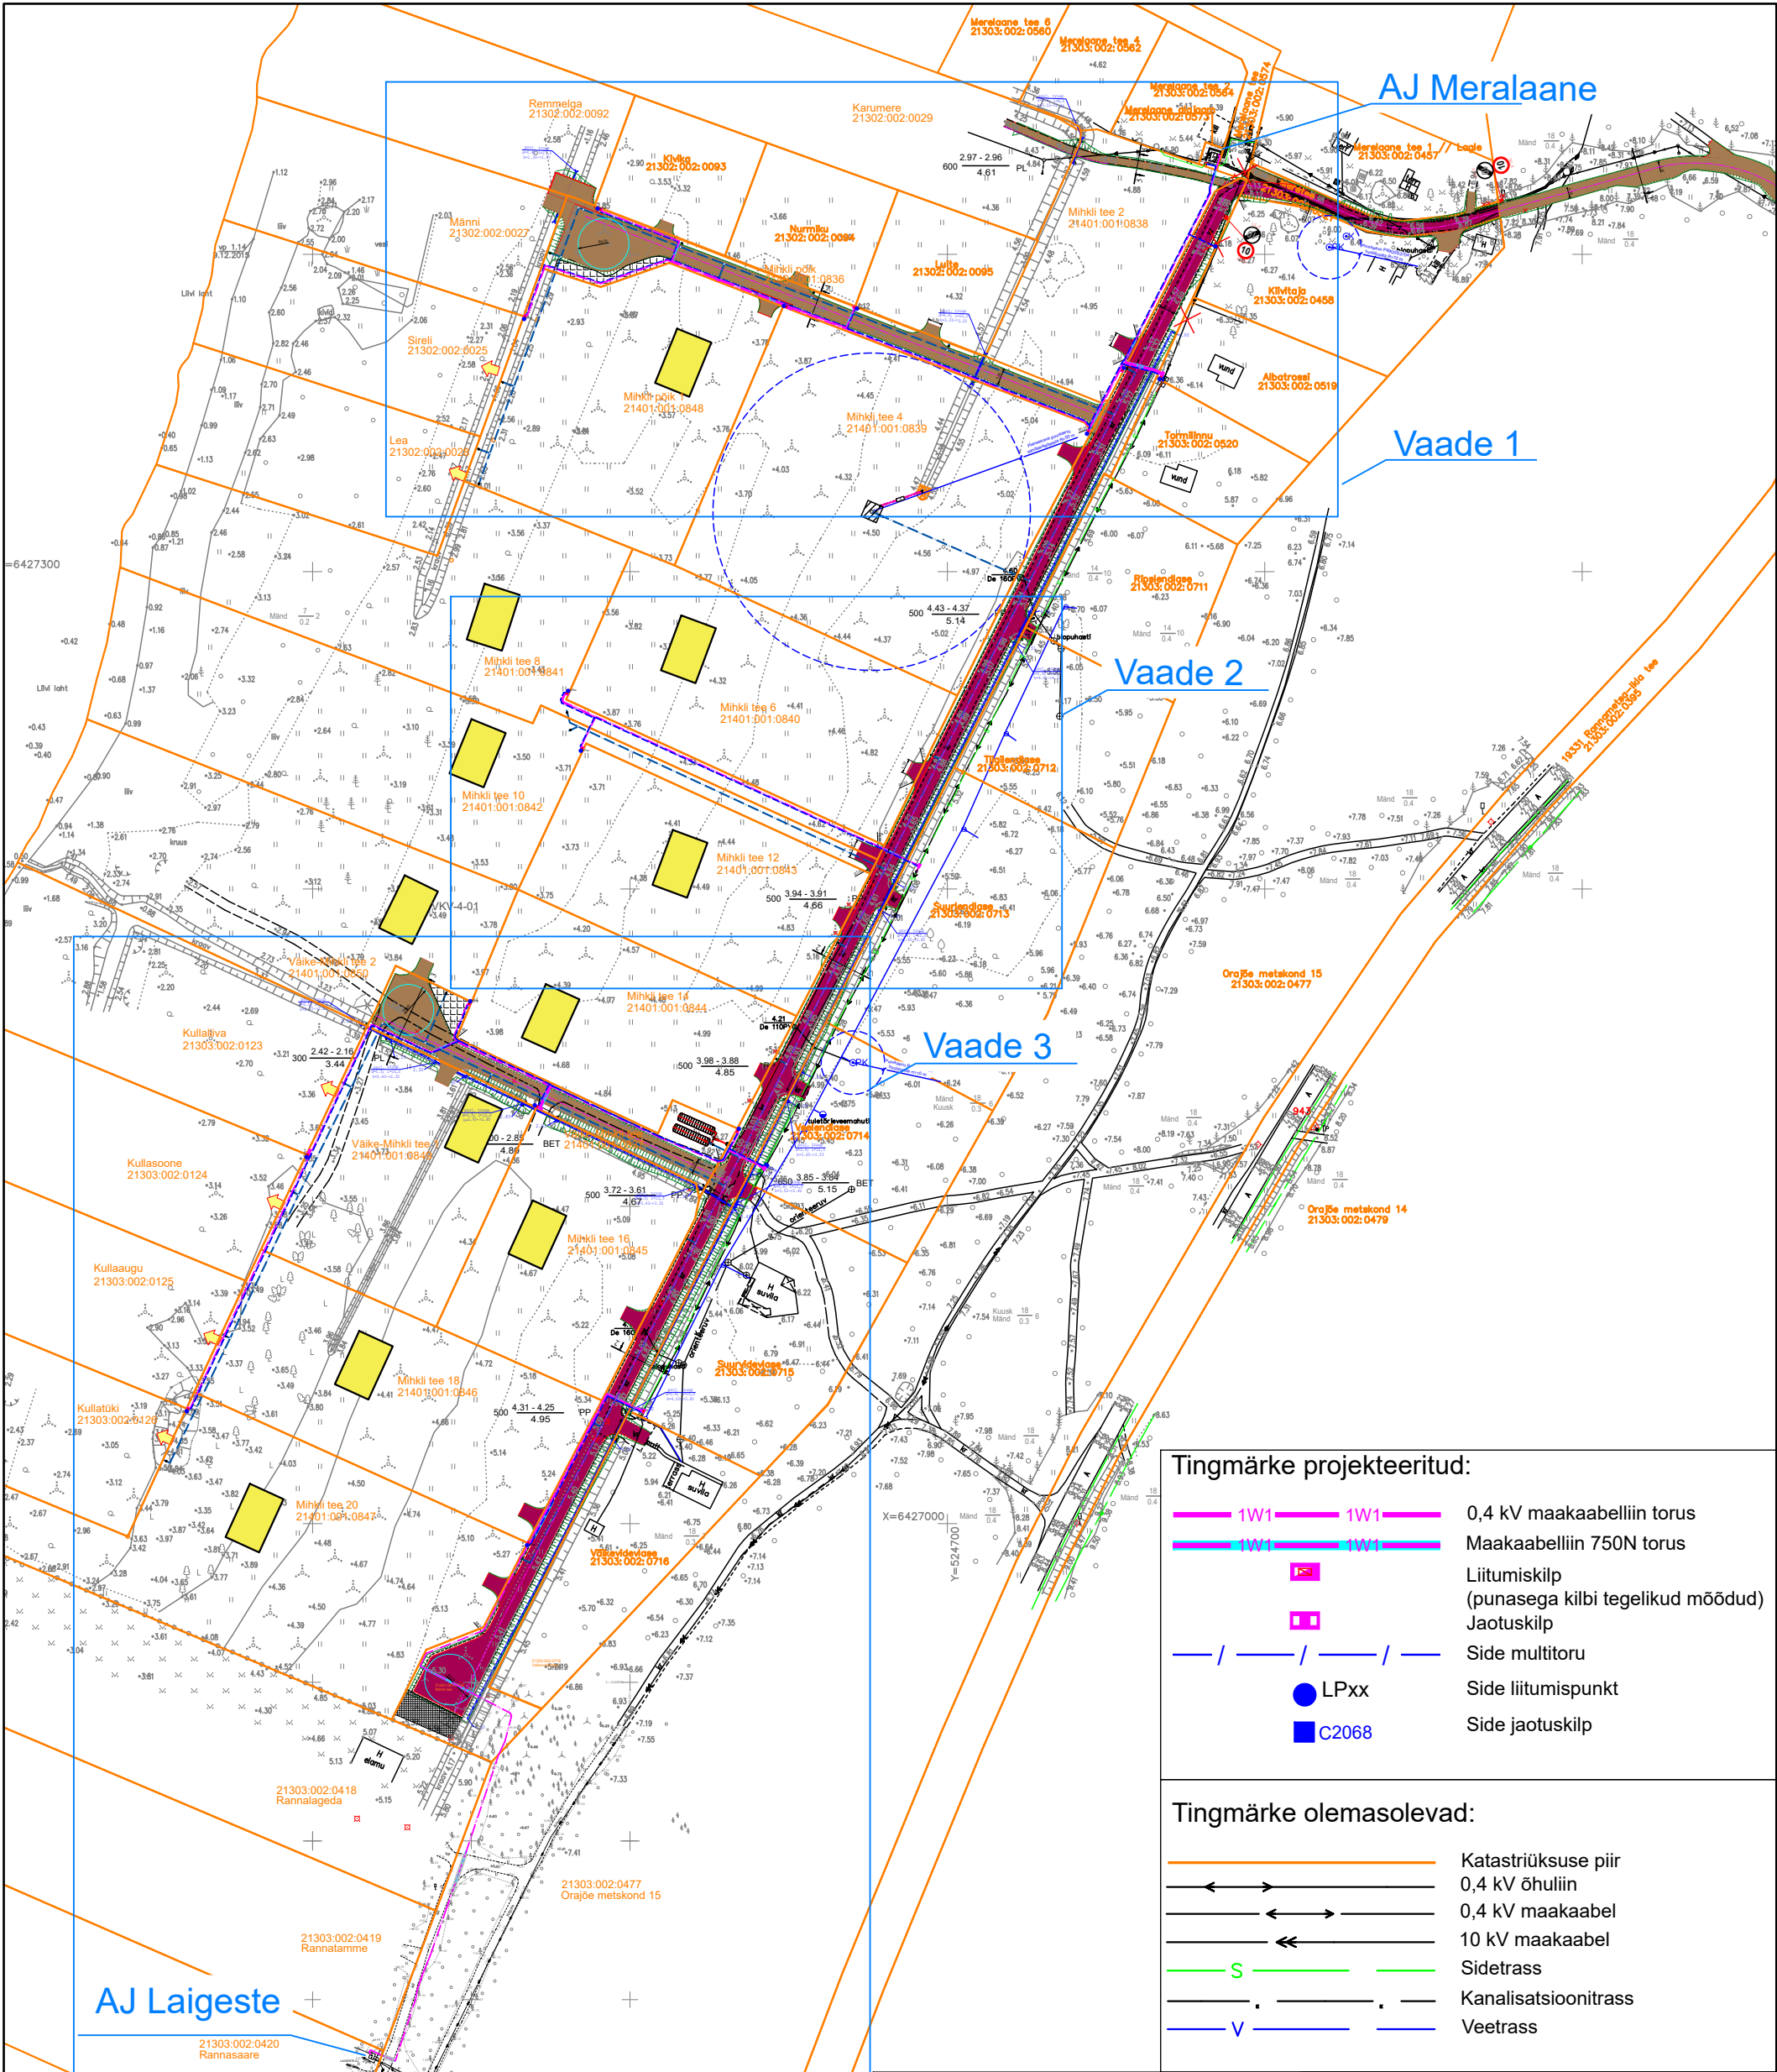

Tingmärke projekteeritud:

- 1W1 0,4 kV maakaabelliin torus
- 1W1 Maakaabelliin 750N torus
- Liitumiskilp (punasega kilbi tegelikud mõõdud)
- Jaotuskilp
- Side multitoru
- LPxx Side liitumispunkt
- C2068 Side jaotuskilp

Tingmärke olemasolevad:


- Katastriüksuse piir
- 0,4 kV õhuliin
- 0,4 kV maakaabel
- 10 kV maakaabel
- S Sidetrass
- Kanaliseatsioonitrass
- V Veetrass

Tingmärke Infreks OÜ töö nr 19942 :

- PROJ. SÕIDUTEE KRUUSKATE (TÜÜP I)
- PROJ. SÕIDUTEE KRUUSKATE (TÜÜP II)
- PROJ. SÕIDUTEE 2xPINDAMINE (TÜÜP III)
- PERSPEKTIVNE TEE RAADAMINE
- OLEMASOLEV KATASTRIPPIIR
- PLANEERITAV KATASTRIPPIIR
- PROJ. TEE SERV
- PROJ. TEEPEENRA SERV
- LIKVIDEERITAV OBJEKT
- PROJ. NÕLV 1:1,5
- PROJ. TRUUP
- PROJ. KRAAV
- PROJ. VERTIKAALID

Tingmärke Aquare OÜ töö nr AQ22296 :

- V1 Ühisveetorustik
- V2 Tuletõrjeveetorustik
- Veetorustiku maakraan
- Tuletõrje kuivhüdrant
- Tuletõrje veevõtuhoidla

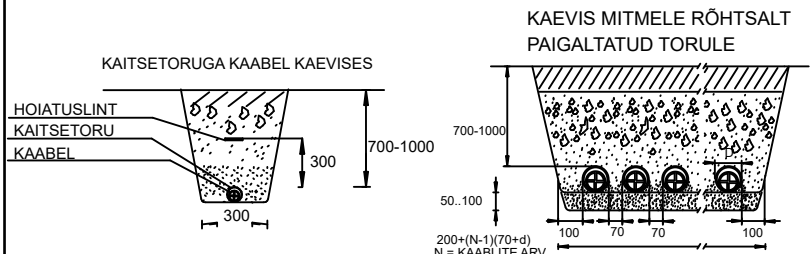

Projekt				Tellija			
Mihkli ja Väike-Mihkli DP ala kinnistute elektriliitumine Majaka küla Häädeemeeste vald Pärnu maakond				Enefit Connect OÜ			
LEONHARD WEISS				Joonise nr			
E-post estonia@leonhard-weiss.com				LR9971-1			
Telefon +372 601 2285				Mõõtkava		1:2000	
Registrikood 12083348				Stadium		Tööprojekt	
EL10665798-0001				Keel		Leht	Lehti
				EST		1	1