
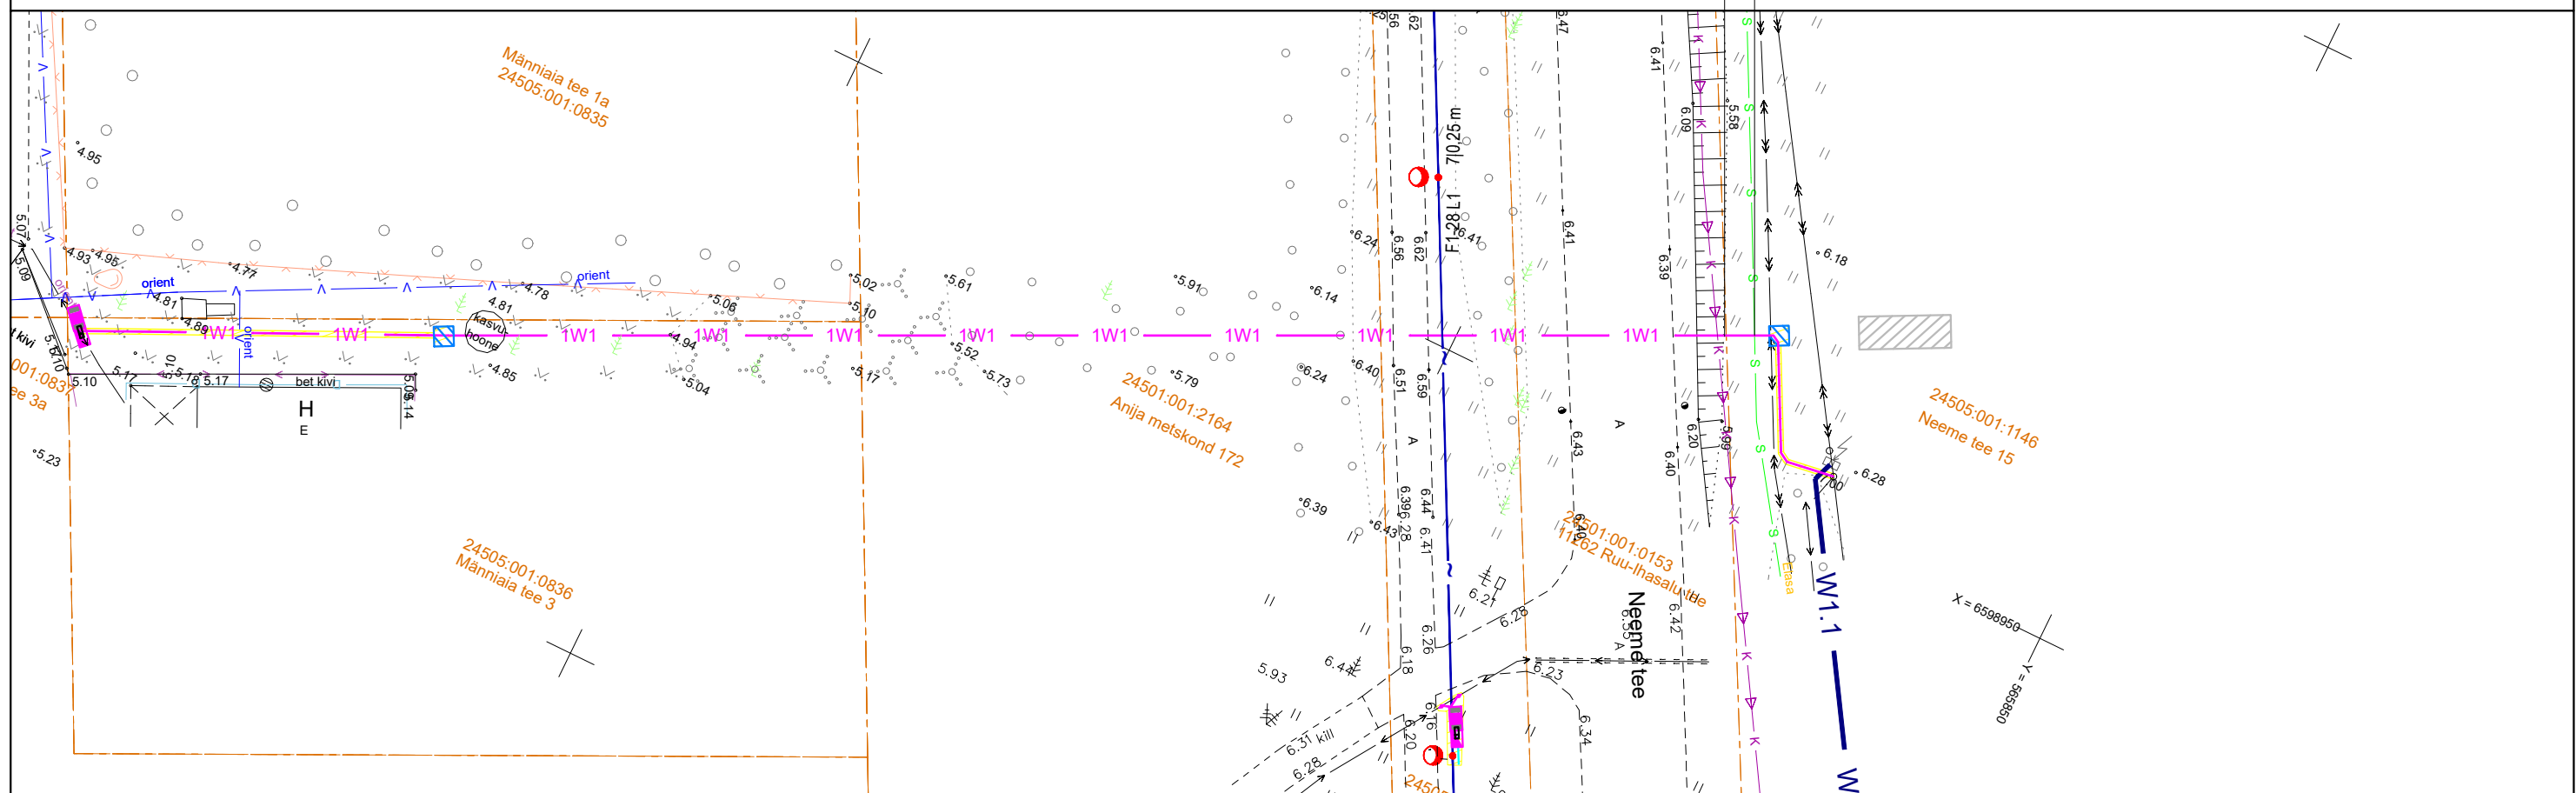


0,4 kV kaabli ristumine maanteega kinnisel meetodil
11262 Ruu-lhasalu tee 10.42 km

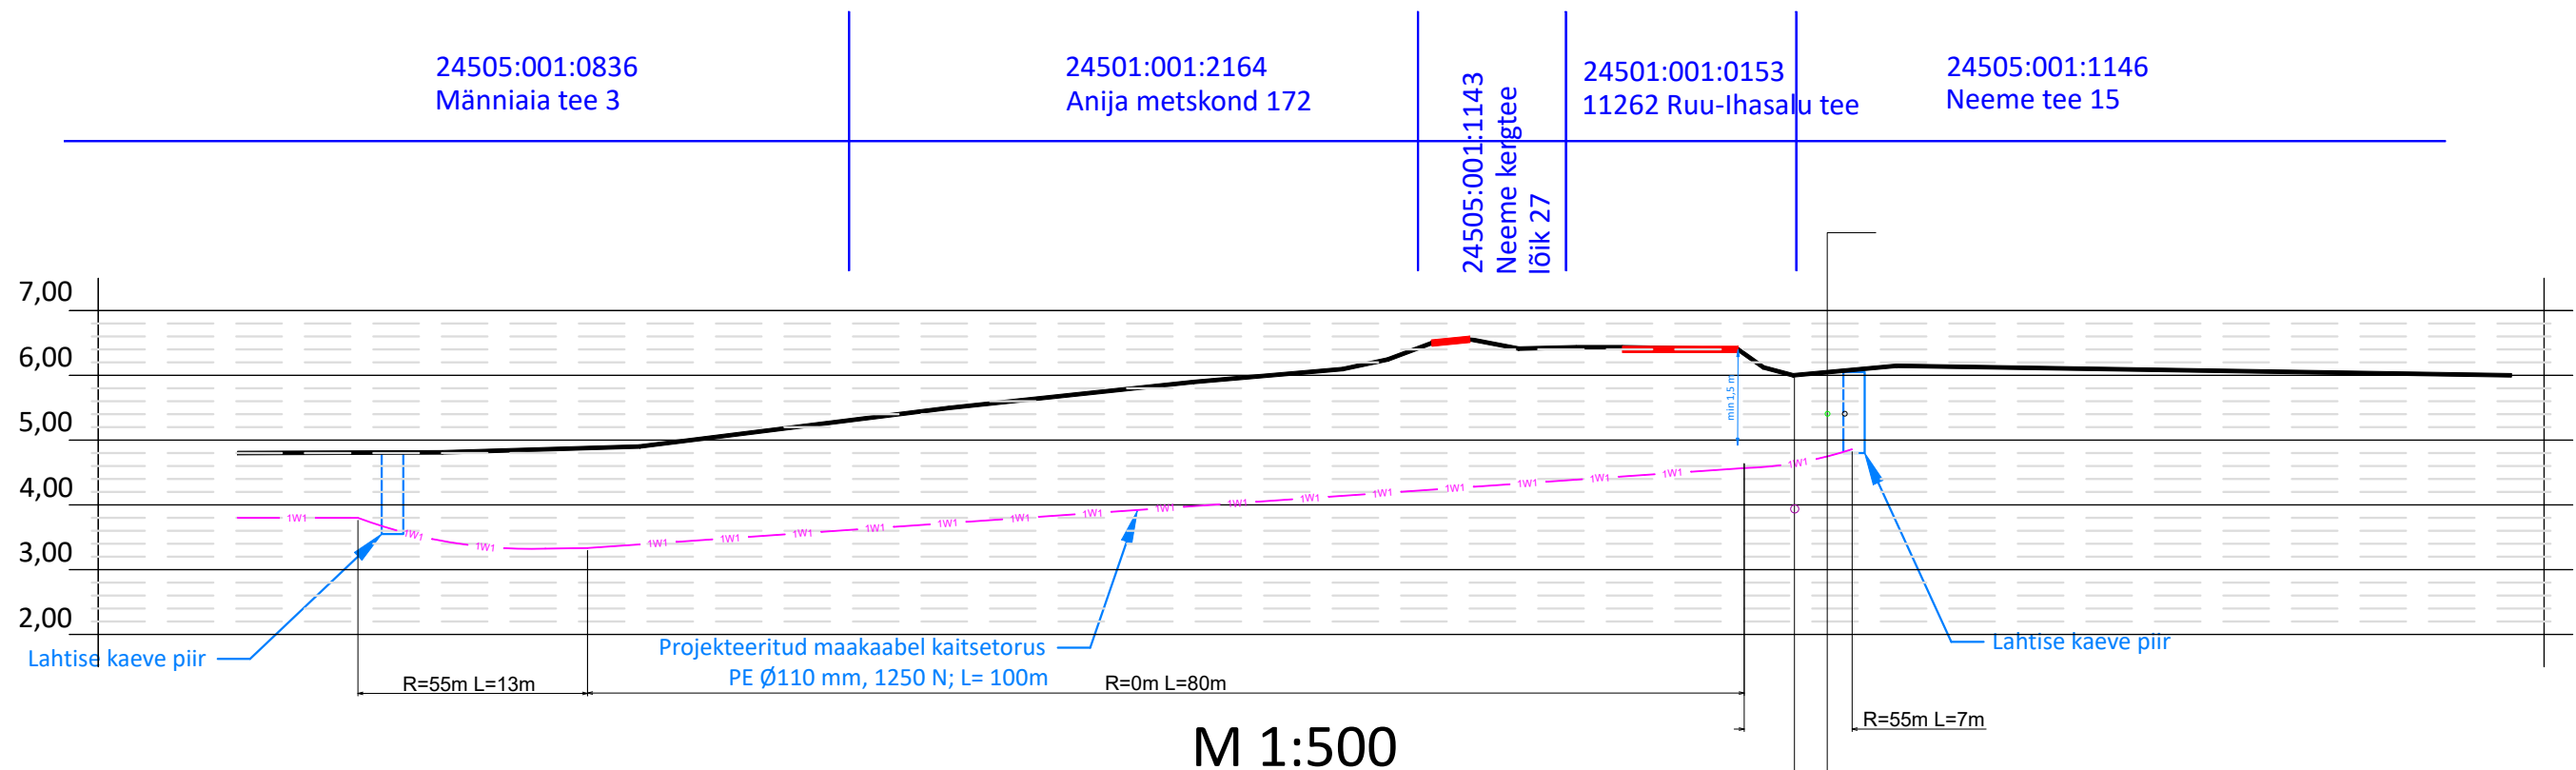

Märkused:

1. Ristumine maanteega teostada kinnisel meetodil
2. Paigaldatav toru peab olema tugevdatud plast- või terastoru
3. Suunamistäpsuse määrab ehitaja vastavalt töömasinale
4. Toru paigaldada allapoole jämedast materjalist teemullet
5. Enne kaevetööde algust taotleda tööde teostamise luba

Tellijä:



Töö nimetus:

Männiaia tee 3 ja Neeme kergtee lõik 27 liitumine,
Neeme küla, Jõelähtme vald, Harju maakond
LR8042, LR8433 TOOPROJEKT

Joonise nimetus:

Ristmäväli



Address:

Päevalille 2-2, Ülenurme,
Tartumaa; 61714

MTR:

TEL002388

Reg. nr:

12688881

Telefon:

+372 553 4119

E-mail:

jaanus@stromtec.ee

Projekteerija:

Gerda Mändmaa

Kontrollis:

Jaanus Kaldoja

Kuupäev: 30.12.2022

Töö nr: 22-219

Joonise nr: 002

Mõõtkava: M1:500 A2