


kasutusõiguse ala jalgratta- ja jalgte rajamiseks,  
477+701+659 = 1837 m<sup>2</sup>

Pos nr (plaanil)	Kinnistu registriosa number	Katastriüksuse tunnus, nimetus	IKÕ ala pindala, m <sup>2</sup>	Rajatis
POS 1	5845550	61701:004:1130 37 Jõgeva-Põltsamaa tee	477 m <sup>2</sup>	jalgratta- ja jalgte
POS 2	5845550	61701:004:1130 37 Jõgeva-Põltsamaa tee	701 m <sup>2</sup>	jalgratta- ja jalgte
POS 3	5845550	61701:004:1130 37 Jõgeva-Põltsamaa tee	659 m <sup>2</sup>	jalgratta- ja jalgte

- TINGMÄRGID
- kinnistu piir
  - proj. kahekihiline sõidutee/parkla asfaltkate
  - proj. kõnnitee asfaltkate/jalgratta- ja jalgte kate taastamine
  - proj. sõidutee ülekatte/ kate taastamine
  - proj. betoonikivid liiklussaarel (hall/punane)
  - proj. täringukivid sissesõidu laiendustel (graniit)
  - proj. nõlv
  - proj. kergliiklustee peenar (muru)
  - proj. tugipeenar (purustatud kruus, segu pos 6)
  - proj. vaegnägijate plaadid (braikivi 30x30 cm kahes reas)
  - proj. sõidutee betoonäärekivi, h=10 cm
  - proj. sõidutee betoonäärekivi, h=0...0.5 cm
  - proj. sõidutee graniitäärekivi, h=0...0.5 cm
  - proj. sõidutee graniitäärekivi, h=4 cm
  - proj. kõnnitee äärekivi, h=0 cm
  - proj. torupiire (kahe horisontaaltoruga)

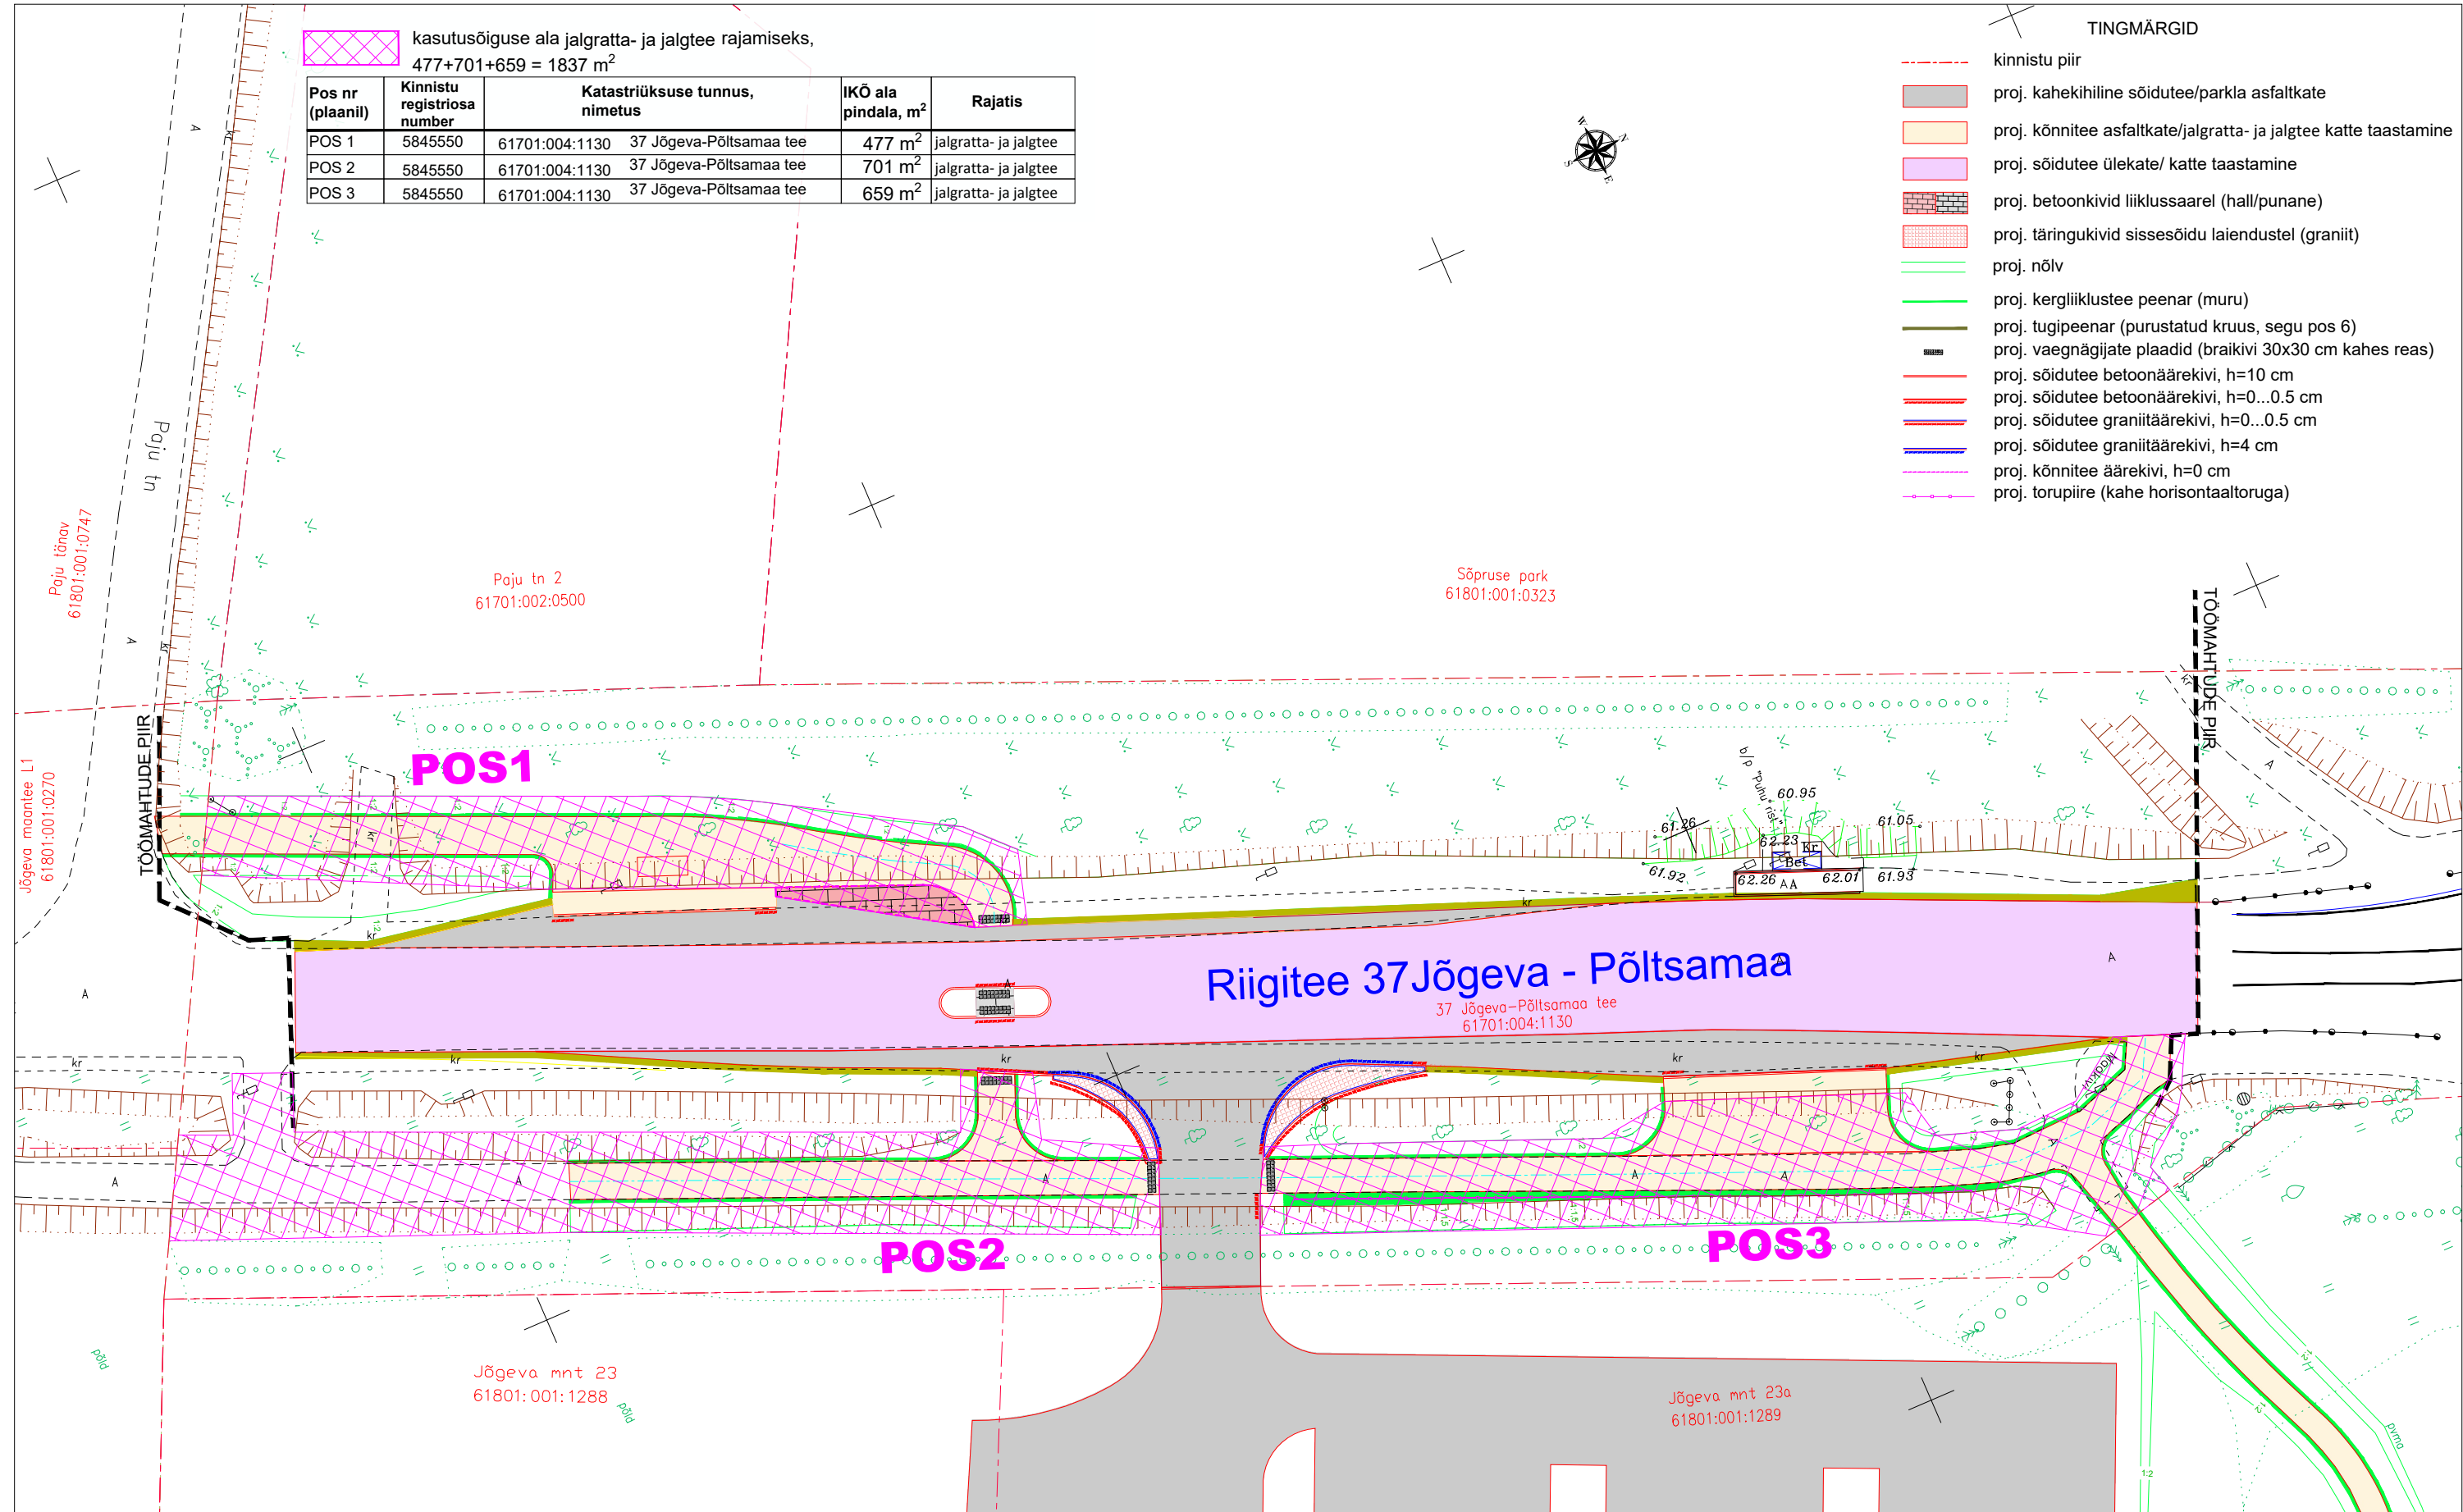

## Riigitee 37 Jõgeva - Põltsamaa

37 Jõgeva-Põltsamaa tee  
61701:004:1130

<p><b>ADETEX OÜ</b> TEEDE JA TÄNAVATE PROJEKTEERIMINE</p> <p>E-mail: info@adetex.ee Reg. nr. 10717006 MTR reg. nr. EEP003726, ELK000099</p> <p>Vastutav projekteerija: <b>Andrei Grigorjev</b> /allkirjastatud digitaalselt/</p>	Tellijaja	Projekt O2 OÜ				
	Projekt	Riigitee 37 Jõgeva-Põltsamaa km 24,93-25,11 asuva lõigu ja Jõgeva mnt 23a ja Jõgeva mnt 23 kinnistu siseste teede ja platside põhiprojekt				
	Objekti aadress	JÕGEVA mnt 23a, Põltsamaa linn, Põltsamaa vald, Jõgevamaa				
	Joonise nimetus	Isikliku kasutusõiguse seadmise plaan				
Kuupäev	Proj nr	Joonise nr	Proj etapp	Möötkava	REV	
01.08.2024	230901	LEHT1	PP	1:500	REV0	