

Isikliku kasutusõiguse ala plaan

Kinnistu nimi: 25183 Antsla-Kanepi tee (KV8304, reg.nr.3811350)


Katastritunnus: 14301:001:0005

Asukoht: Vana-Antsla alevik, Antsla vald, Võru maakond

Kirjanurk OÜ töö nr 8976P/Enefit Connect OÜ tellimus VT1589

Võru maakond Antsla vald Vana-Antsla alevik Enefit Connect sidevõrk

IKÕ ala pos nr	Asukoht riigitee 25183 Antsla-Kanepi suhtes (lõigu algus ja lõpp km)	Ala pindala (m2)
1	kulgemine 4,41 km'l	7

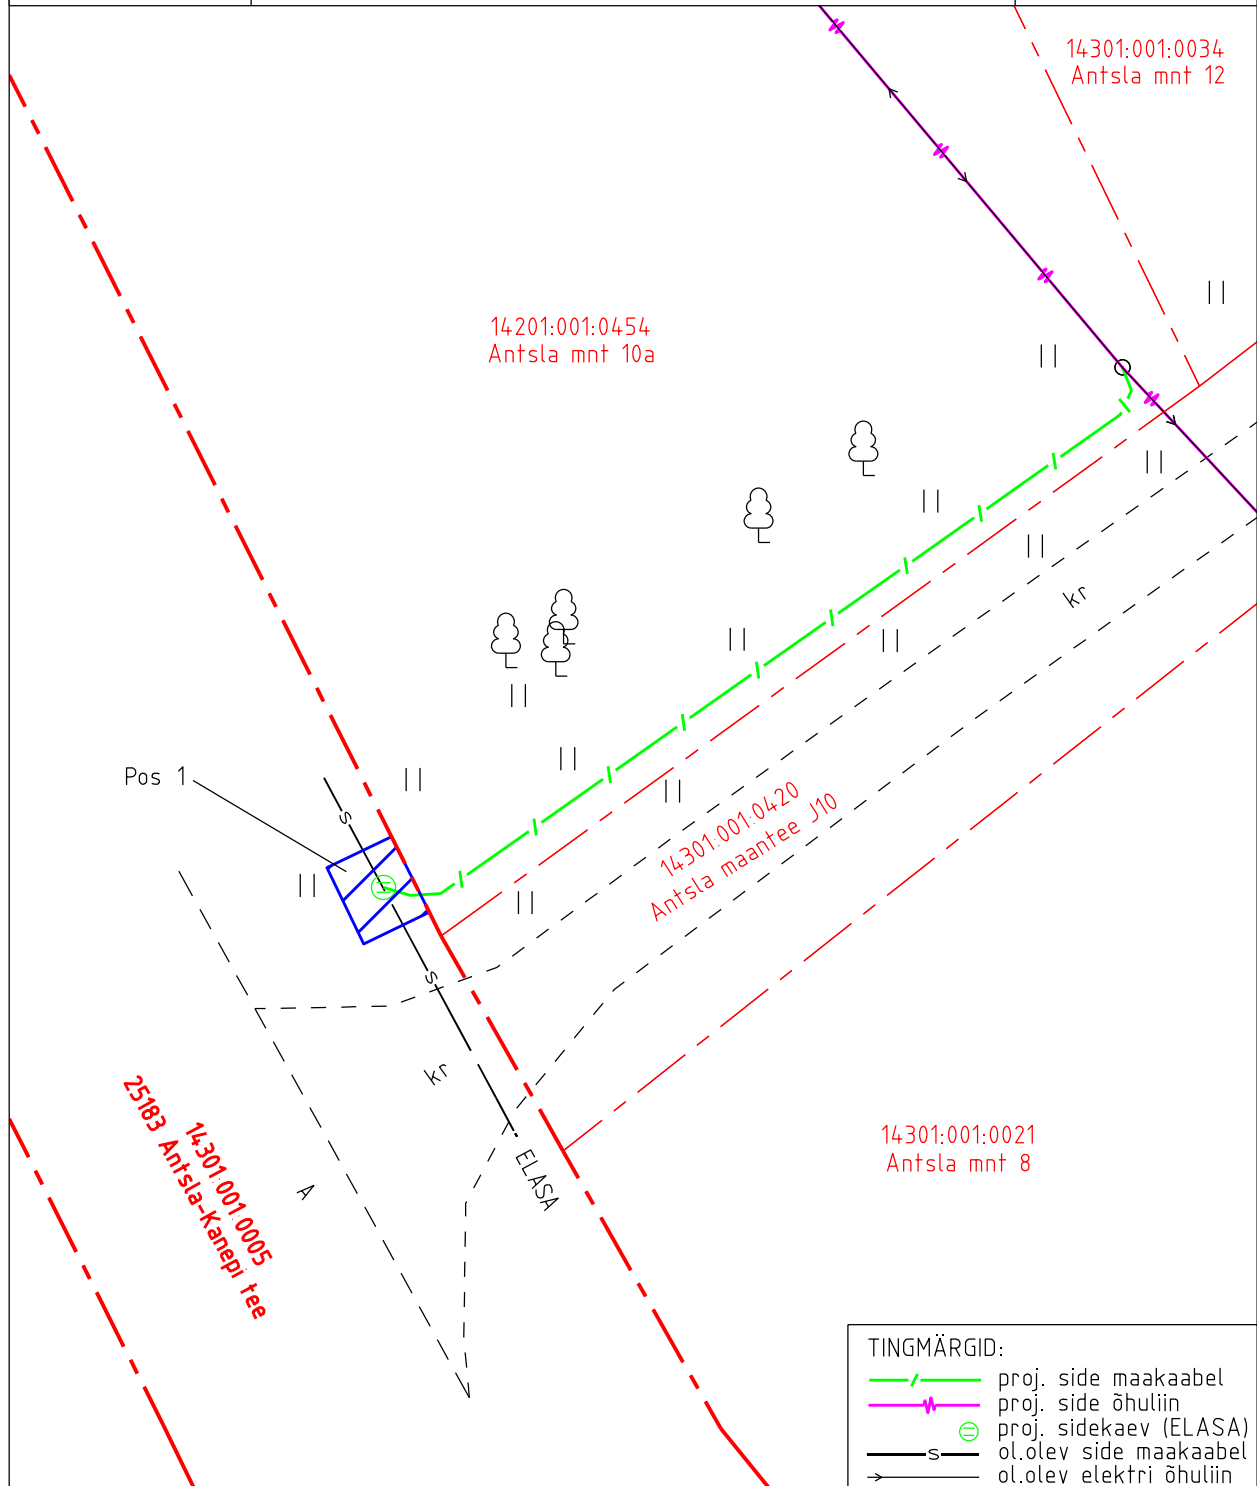

- Isikliku kasutusõiguse ala pindala kokku ligikaudu 7 m²
- Koormatava katastriüksuse piir
- Katastriüksuste piirid

Plaan 1-1
M 1:250

Koostaja:
OÜ Kirjanurk

TINGMÄRGID:

- proj. side maakaabel
- proj. side õhuliin
- proj. sidekaev (ELASA)
- ol.olev side maakaabel
- ol.olev elektri õhuliin