


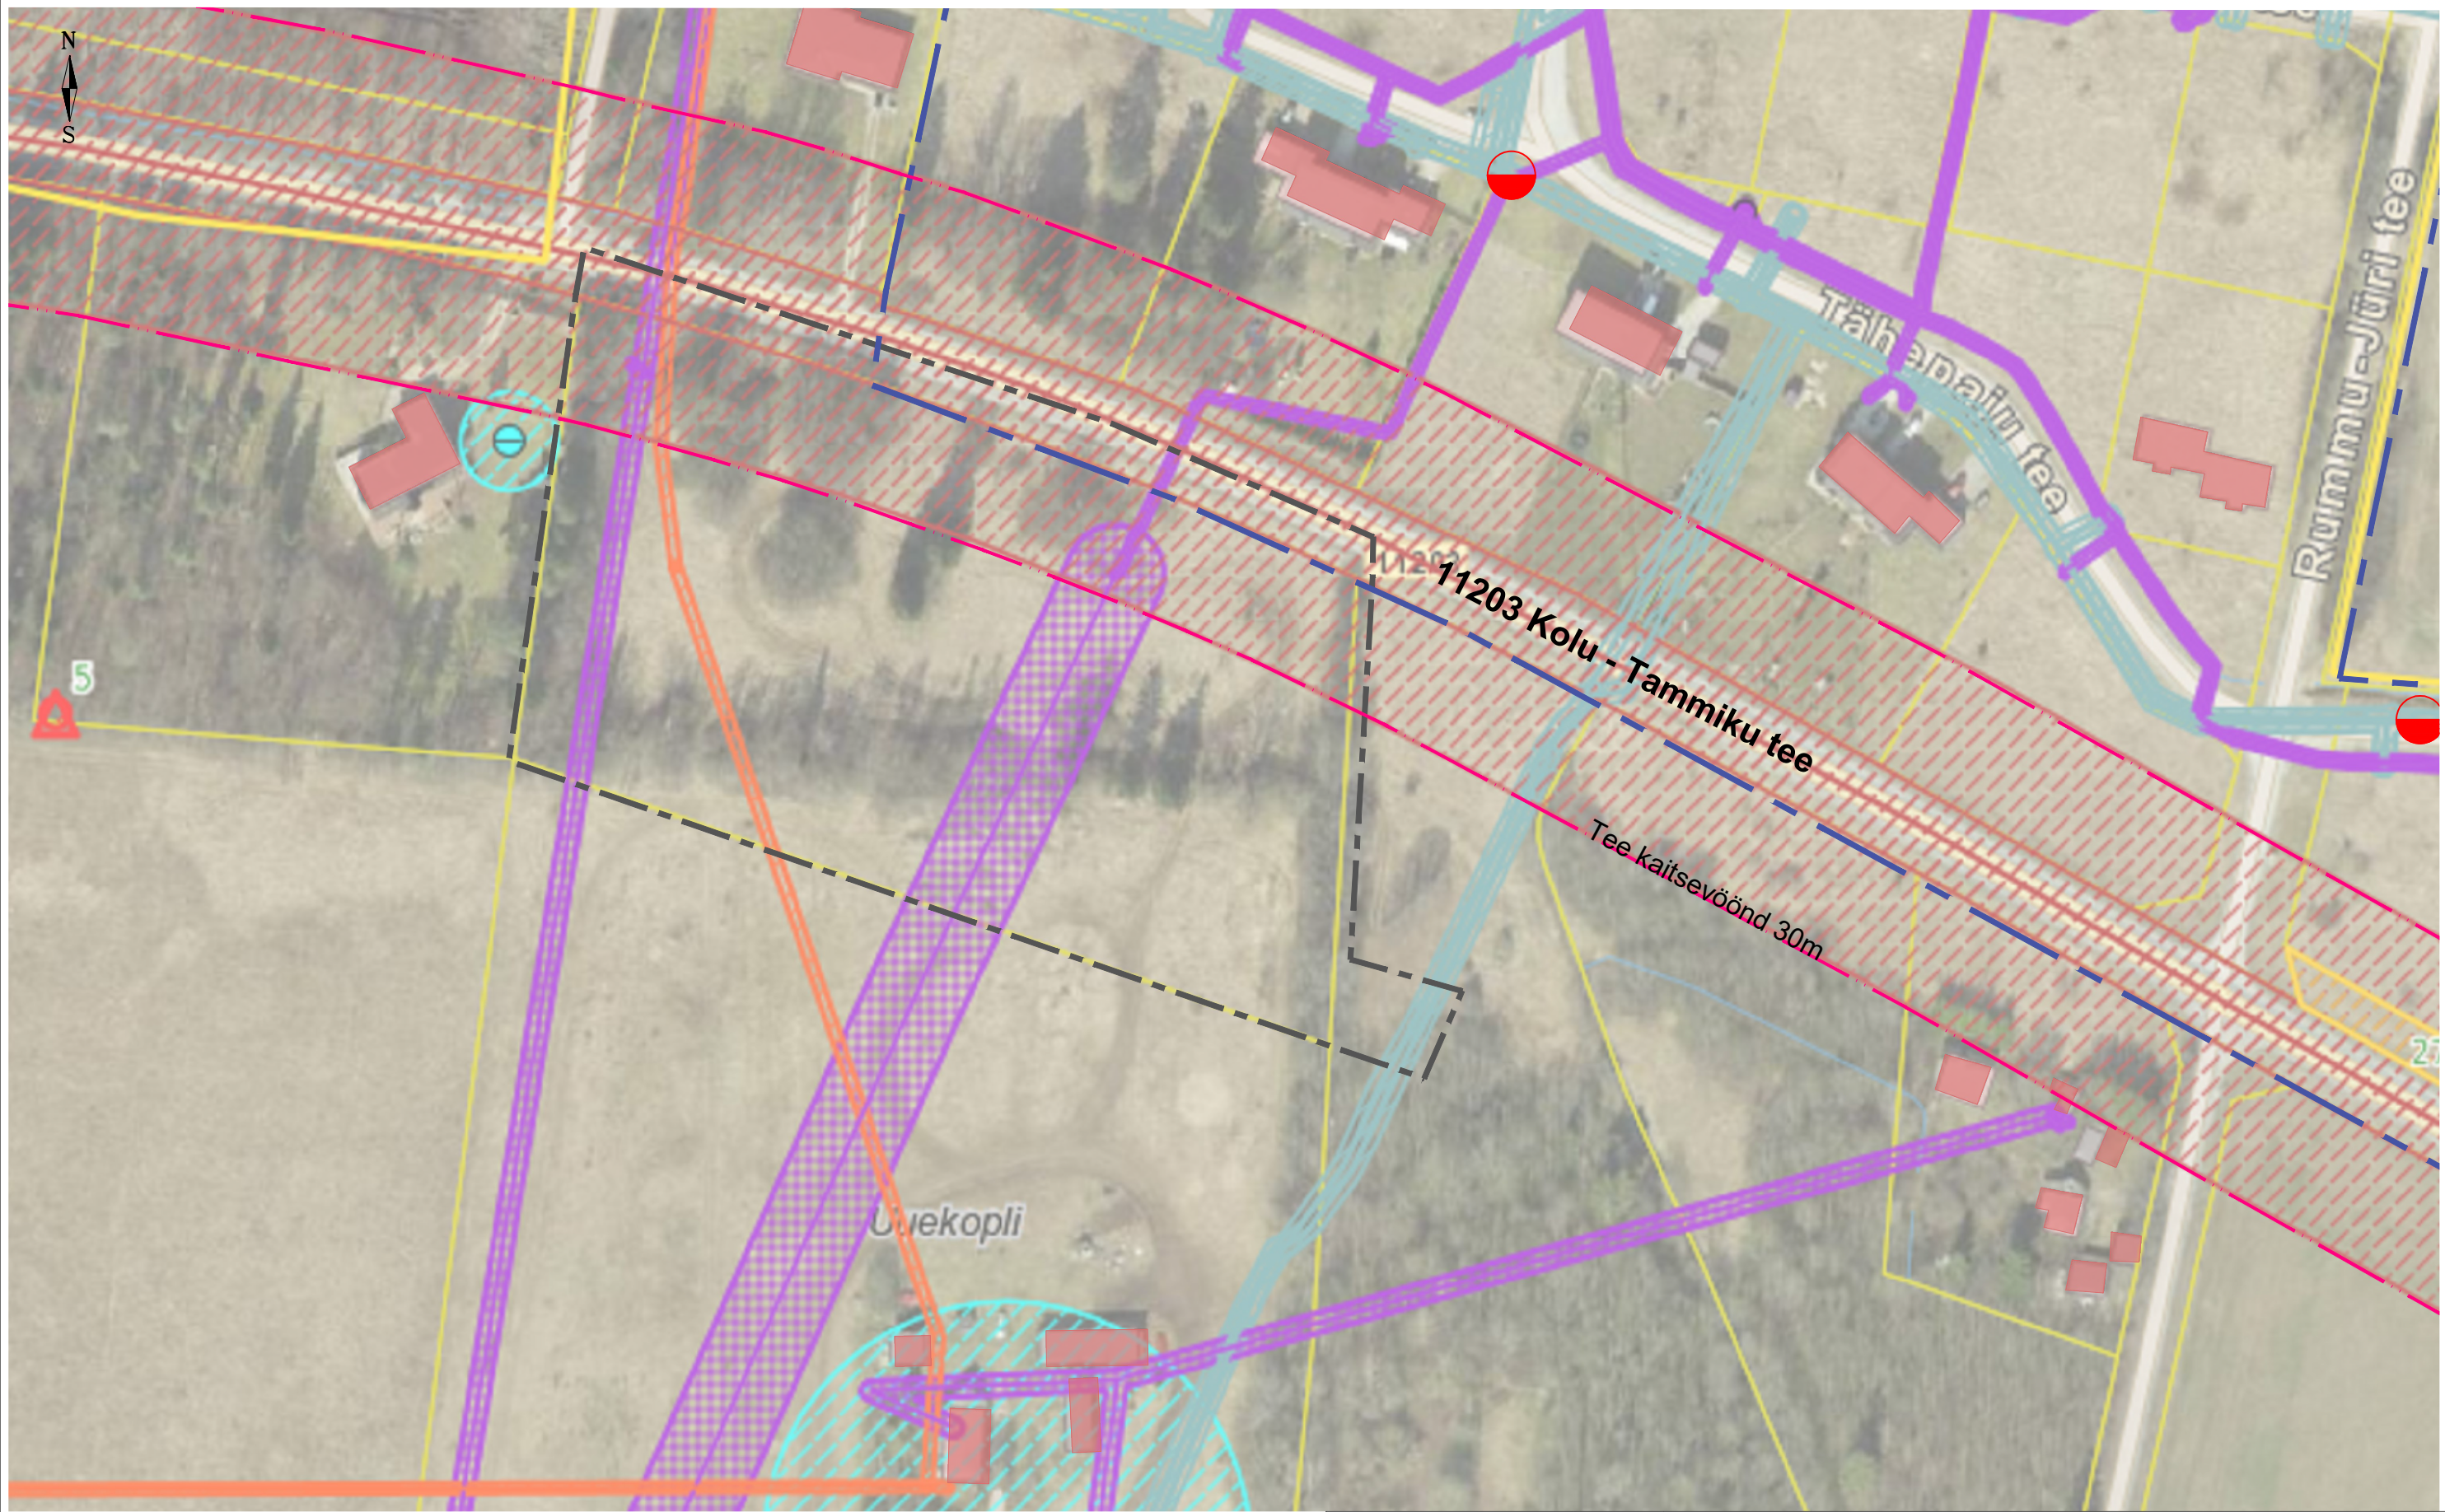

Leppemärgid:

- Planeeringuala piir
- Oru küla elamugrupi detailplaneeringu planeeringuala piir
- Olemasolev katastriüksuse piir
- Tee kaitsevöönd 30 m
- Tuletõrje veevõtukoht

	Olemasolev hoonestus
	Tee kaitsevöönd
	Puurkaevu sanitaarkaitsevöönd/hooldusala
	Elektriliini kaitsevöönd
	Sidekaabli kaitsevöönd
	Ühisveevärgi ja -kanalisatsioonitorustike kaitsevöönd

Paabor Projekt OÜ Reg. nr. 14260182 Räbise 4-16, Äksi alevik, Tartu vald paaborprojekt@gmail.com www.paaborprojekt.com		Töö nimetus Oru külas asuva Uuenurme katastriüksuse detailplaneering			
Koostas	Marlen Paabor <i>/allkirjastatud digitaalselt/</i>	Joonise nimetus KONTAKTVÖÖNDI ALA PLAAN			
Kontrollis	Gerly Toomeoja <i>/allkirjastatud digitaalselt/</i>	Aadress Uuenurme, Oru küla, Kose vald		Planeeringu koostamise korraldaja Kose Vallavalitsus	
Koostamise kuupäev 15. august 2022		Joonis 2	Jooniseid 5	Möötkava 1:2000	Töö nr DP-11-2022
		Huvitatud isik Jüri Kriisemann			