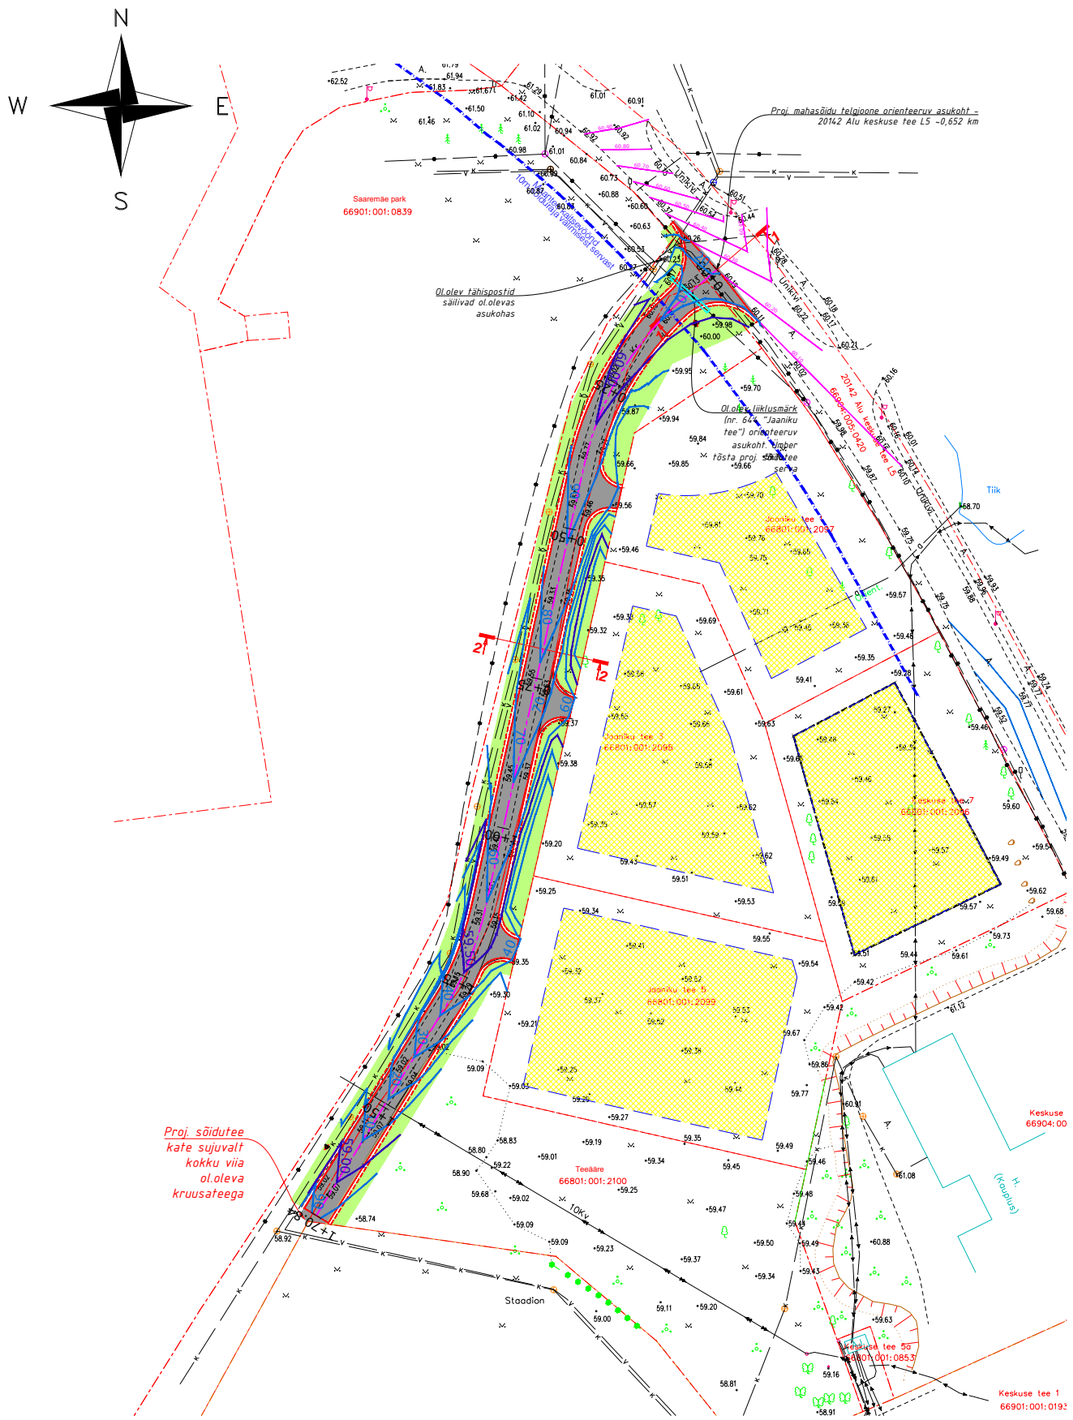


OÜ Mastlop

TINGMÄRGID

- OLEMASOLEV KINNISTU PIIR
- OLEMASOLEV SIDEKAABEL
- OLEMASOLEV MADALPINGEKAABEL
- OLEMASOLEV KESKPINGEKAABEL
- OLEMASOLEV KESKPINGE ÕHULIIN
- OLEMASOLEV VEETORU
- OLEMASOLEV DRENAAZITORU
- OLEMASOLEV REOVEEKANALITORU
- OLEMASOLEV TÄNAVAVALGUSTUSPOST
- OLEMASOLEV LIIKLUSMÄRK
- OLEMASOLEV SIDEKAEV
- OLEMASOLEV KÕRGHALJASTUS
- OLEMASOLEV NÕLV
- PROJEKTEERITAV SÕIDUTEE TELGJOON
- PROJEKTEERITAV SÕIDUTEE KATTE SERV
- PROJEKTEERITAV SÕIDUTEE PEENRA SERV
- PROJEKTEERITAV A/B KATE
- PROJEKTEERITAV HALJASALA/NIIDUMURU TAASTAMINE (h=15 cm)
- PROJEKTEERITAV SAMAKÕRGUSJOON JA -ARV
- PROJEKTEERITAV SAMAKÕRGUSJOON JA -ARV
- OLEMASOLEV SAMAKÕRGUSJOON JA -ARV
- OLEMASOLEV SAMAKÕRGUSJOON JA -ARV
- PROJEKTEERITAV LIIKLUSMÄRGI POST

OÜ VALTU PROJEKT
TÖÖ NR. 15-02
KESKUSE TEE 5 (66904:005:0129)
JA KESKUSE TEE 7 (66904:005:0130)
DETAILPLANEERING ALU ALEVIKUS RAPLA VALLAS

TINGMÄRGID

- HOONESTUSALA
- PLANEERITUD PIIRDEAED LÕIKUDES, KUS SEE EI LANGE KOKKU KINNISTU PIIRIGA (KESKUSE TEEGA KÜLGNEVAL LÕIGUL)

MÄRKUSED:

1) Geodeesia Jaagu Kinnisvara OÜ. Teostatud 3.06.2024.a. Töö nr. 2024-045.
   Kõrgused Euroopa kõrgussüsteemis EH2000 Koordinaadid L-Est 97 süsteemis.
2) Projekteeritud ja olemasolev katend tuleb omavahel kõrguslikult kokku viia
3) Kui ol.olevat katendit kahjustatakse suuremas ulatuses kui projektdokumentatsioonis kajastatud, tuleb see normidekohaselt taastada.

OÜ Mastlop
Reg.kood 12618952; EEP003122; ELK000079
Peterburi tee 2F, Tallinn 11415
tel. +372 56 24 26 34, e-mail ppoltsam@gmail.com

Projektijuht	Pärt Põltsam
Projekteeris	Pärt Põltsam
Kontrollis	Pärt Põltsam (tunnistuse nr. 163405/163406)
Koostatud / trükitud:	09.11.2026/ 10.11.2026

Projekti nimetus:
JAANIKU TEE REKONSTRUEERIMISE PROJEKT
TEEDE-EHITUSLIK OSA

Asukoht:
20142 ALU KESKUSE TEE L5; 6691037 JAANIKU TEE; TEEÄÄRE
ALU ALEVIK, RAPLA VALD, RAPLA MK

Tellija:
Laxnel OÜ

Joonise nimetus:
VERTIKAALPLANEERING

Projekti tunnus:	26086
Töö nr:	26086
Leht nr:	TL-03
Staadium:	PÕHIPROJEKT
Mõõtkava:	1:1000