
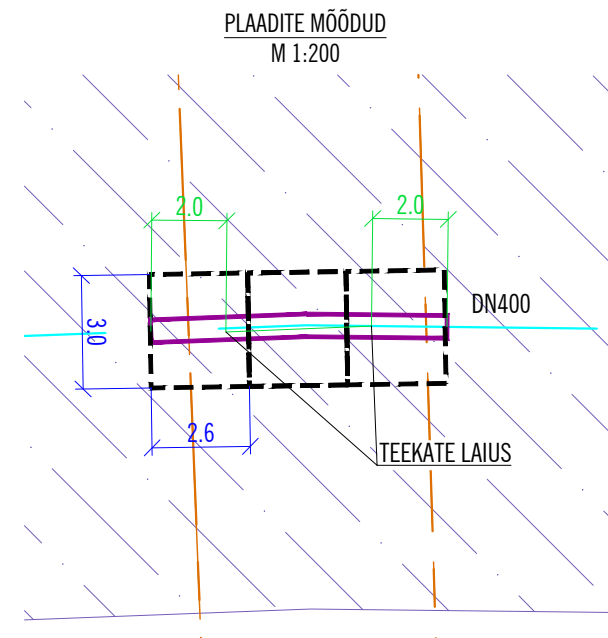


TINGMÄRGID

- KINNISTU PIIRID
 - OLEMASOLEV D-KATEGOORIA GAASITORUSTIK UUE ISOLATSIOONIGA
 - PROJEKTEERITUD R/B PLAAT
 - OLEMASOLEVA D-KATEGOORIA GAASITORUSTIKU KAITSEVÖÖND, LAIUS 5m
 - OLEMASOLEV GAASITORUSTIK
 - OLEMASOLEV MP KAABEL
- PIIBER PROJECT OÜ, TÖÖ NR PP151218TP
- MAAPARANDUSEHITIST TEENINDAV EHITATAV TEE
 - EHITATAV KRAAV
 - MAHASÕIDUKOHT METSAALALE

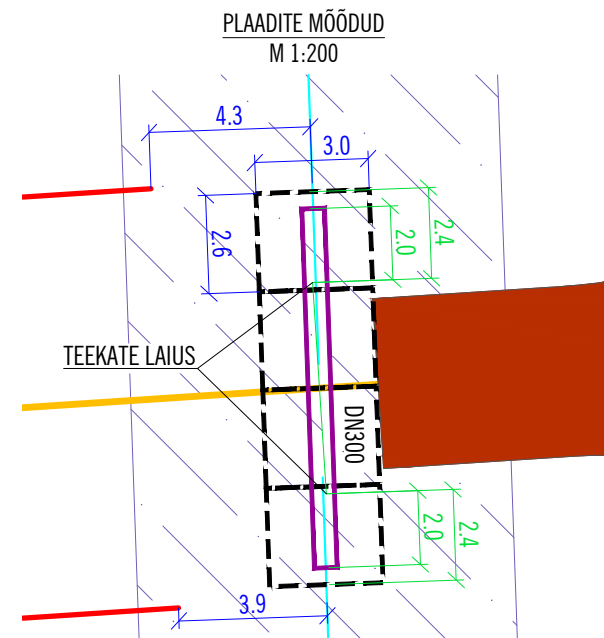

...					
MUUDATUS NR. REV. NR	KUUPÄEV DATE	TEOSTAS DESIGNED BY	ALLKIRI SIGNATURE	MUUDATUSE KIRJELDUS REVISION DESCRIPTION			
<div><div></div><div>HEAT CONSULT</div></div>				OBJEKT ASUKOHT / LOCATION OF THE OBJECT: AHTME METSKOND 134, PÄITE KÜLA, TOILA VALD, IDA-VIRU MAAKOND			
PROJEKTEERJA / DESIGNER: HEATCONSULT OÜ, REG. 12049862 VALUKOJA 8, 11415 TALLINN TEL. +372 600 61 69 info@heatconsult.ee www.heatconsult.ee www.heatconsult.com		TELLUJA / CUSTOMER: RIIGIMETSA MAJANDAMISE KESKUS REG. 70004459. Mõisa, Sagadi küla, Lääne-Virumaa, 45403 TEL. +372 6767500 rmk@rmk.ee		TÖÖ NR / PROJECT NR: 21120	LEHT NR / DRAWING NR: G-1	STAADIUM / STAGE: TP	MÕÕTKAVA / SCALE: 1:500
Insener / Designer		A. Suhodol	23.02.2022	TÖÖ NIMETUS / PROJECT NAME: TOILA VALLAS D-KATEGOORIA GAASIVARUSTUSE KAITSMINE			
Projekti juht / Proj.Man.	K. Keridan		23.02.2022	JOONISE NIMETUS / DRAWING NAME: GAASITORUSTIKU ASENDIPLAAN			
Kontrollis / Checked	A. Ledvanov		23.02.2022				
File: 21120 G-1 Gaasitorustiku asendiplaan.dwg							