




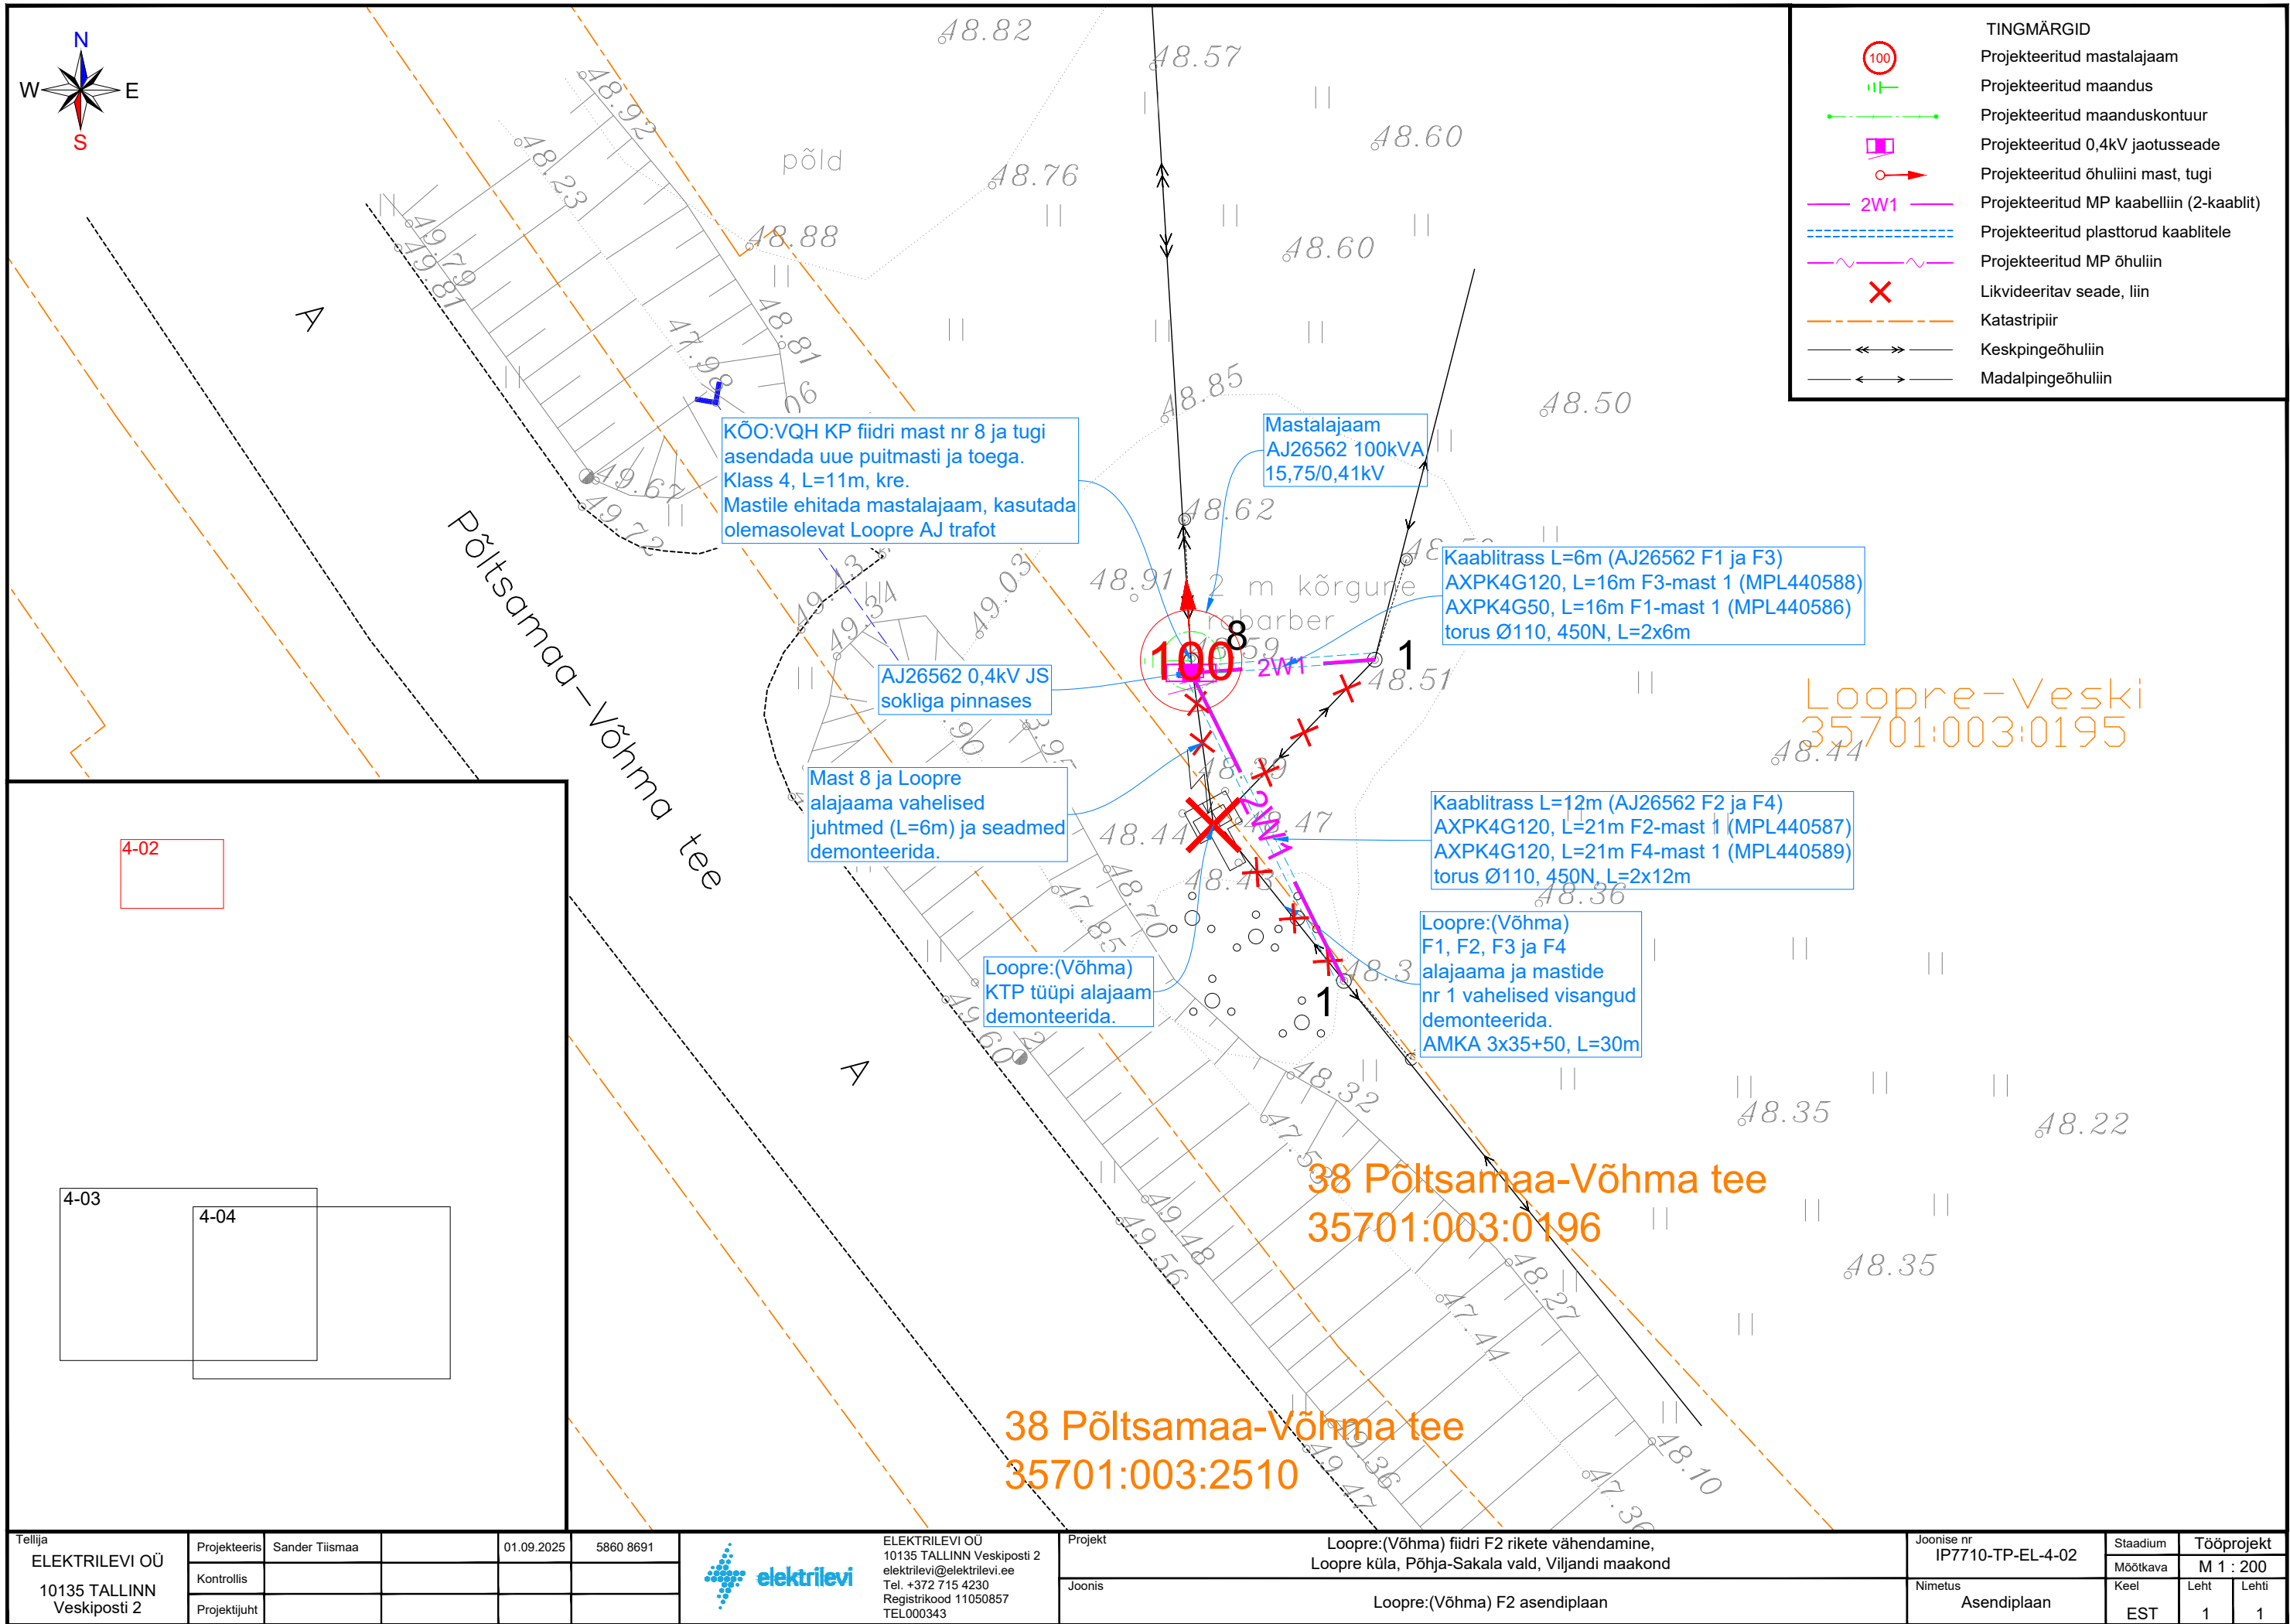

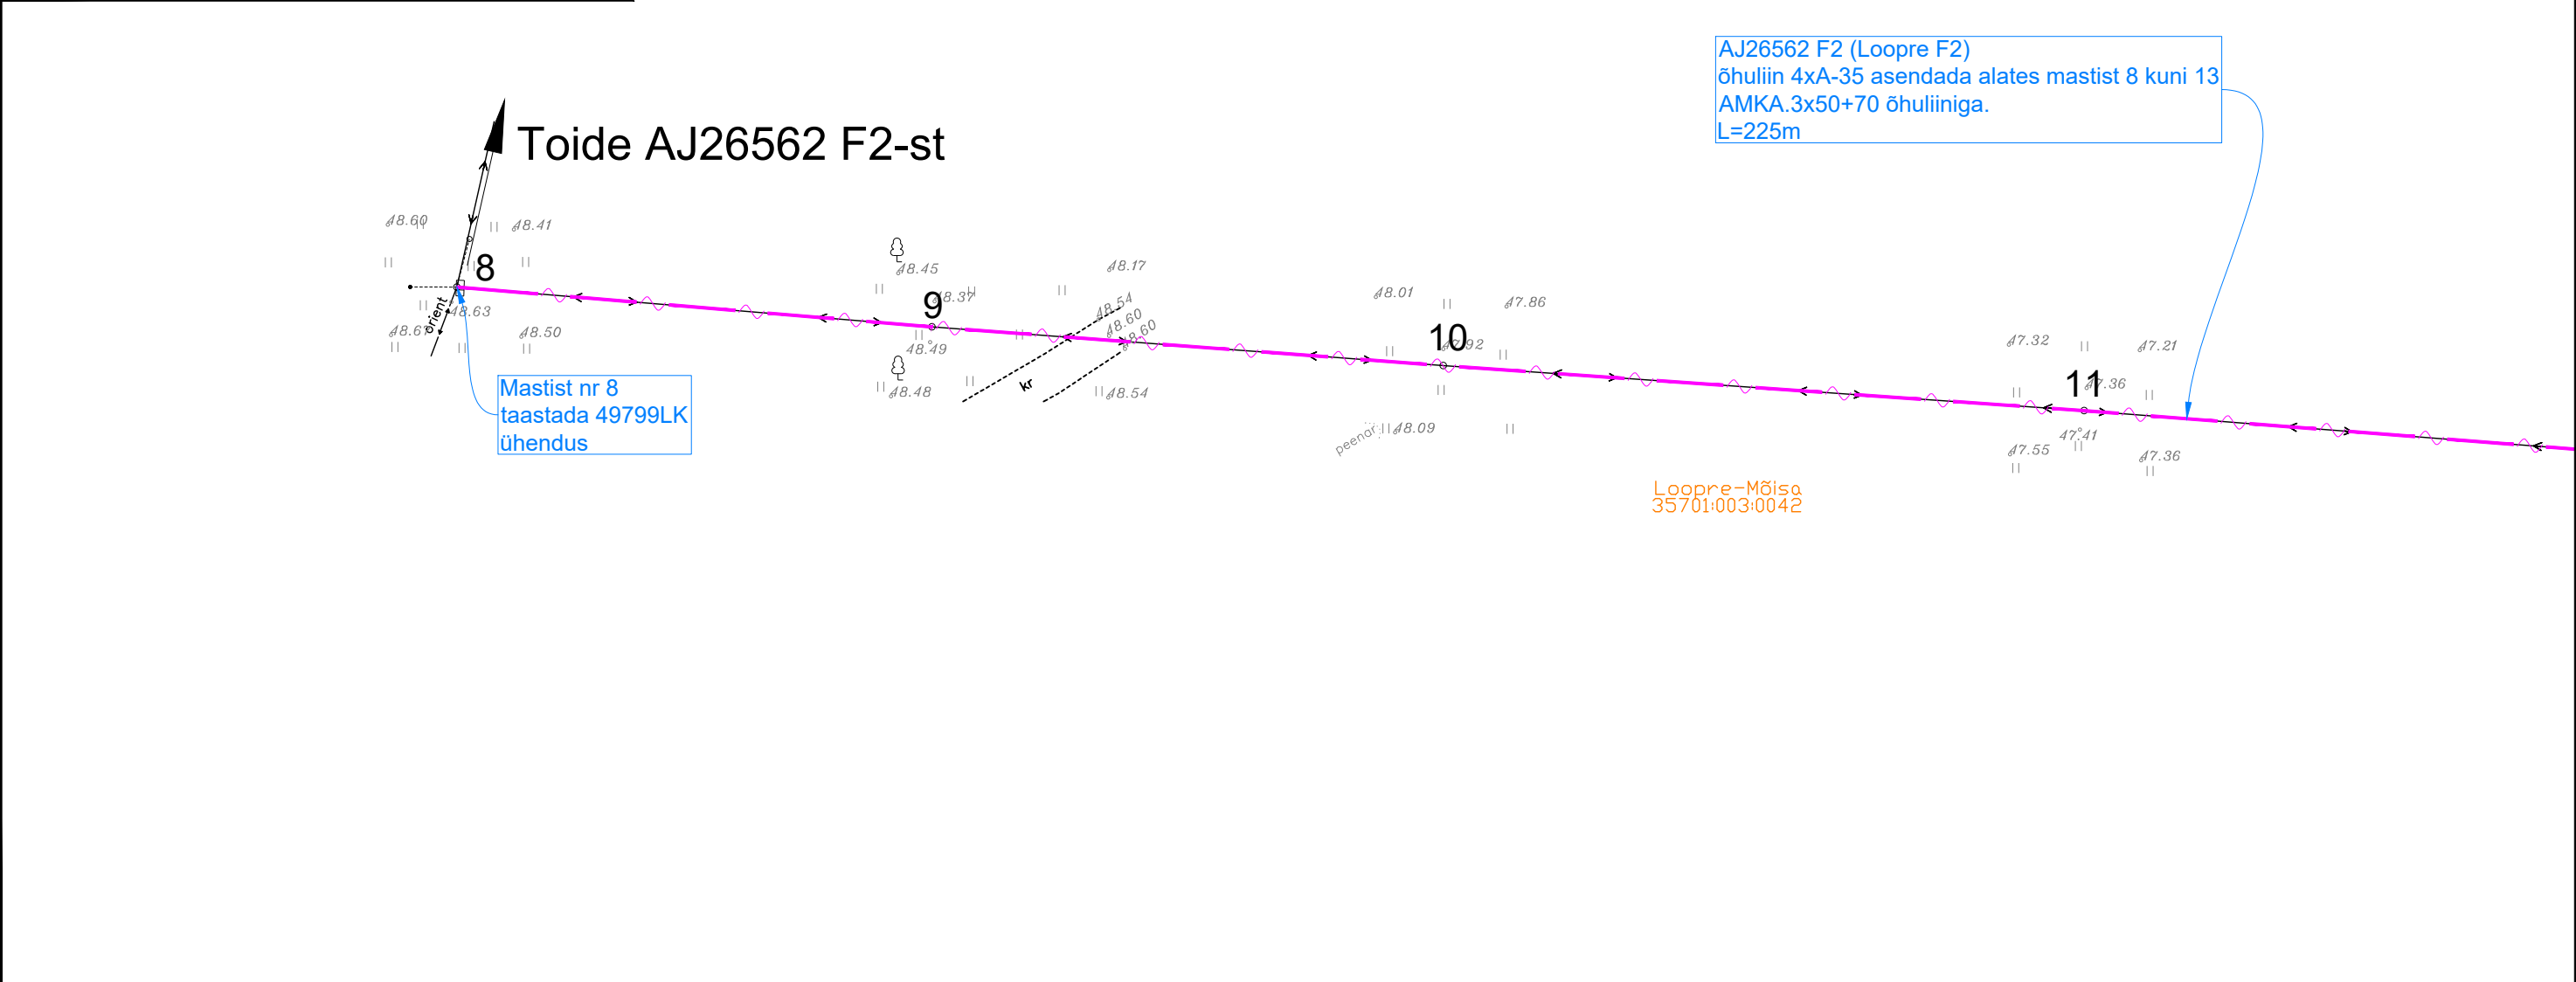

Tellija ELEKTRILEVI OÜ 10135 TALLINN Veskiposti 2	Projekteeris	Sander Tiismaa		01.09.2025	5860 8691	 ELEKTRILEVI OÜ 10135 TALLINN Veskiposti 2 elektrilevi@elektrilevi.ee Tel. +372 715 4230 Registrikood 11050857 TEL000343	Projekt	Loopre:(Võhma) fiidri F2 rikete vähendamine, Loopre küla, Põhja-Sakala vald, Viljandi maakond	Joonise nr IP7710-TP-EL-4-03	Staadium	Tööprojekt		
	Kontrollis						Joonis	Loopre:(Võhma) F2 asendiplaan	Nimetus Asendiplaan	Möötkava	M 1 : 500		
	Projektijuht								Keel EST	Leht 1	Lehti 1		

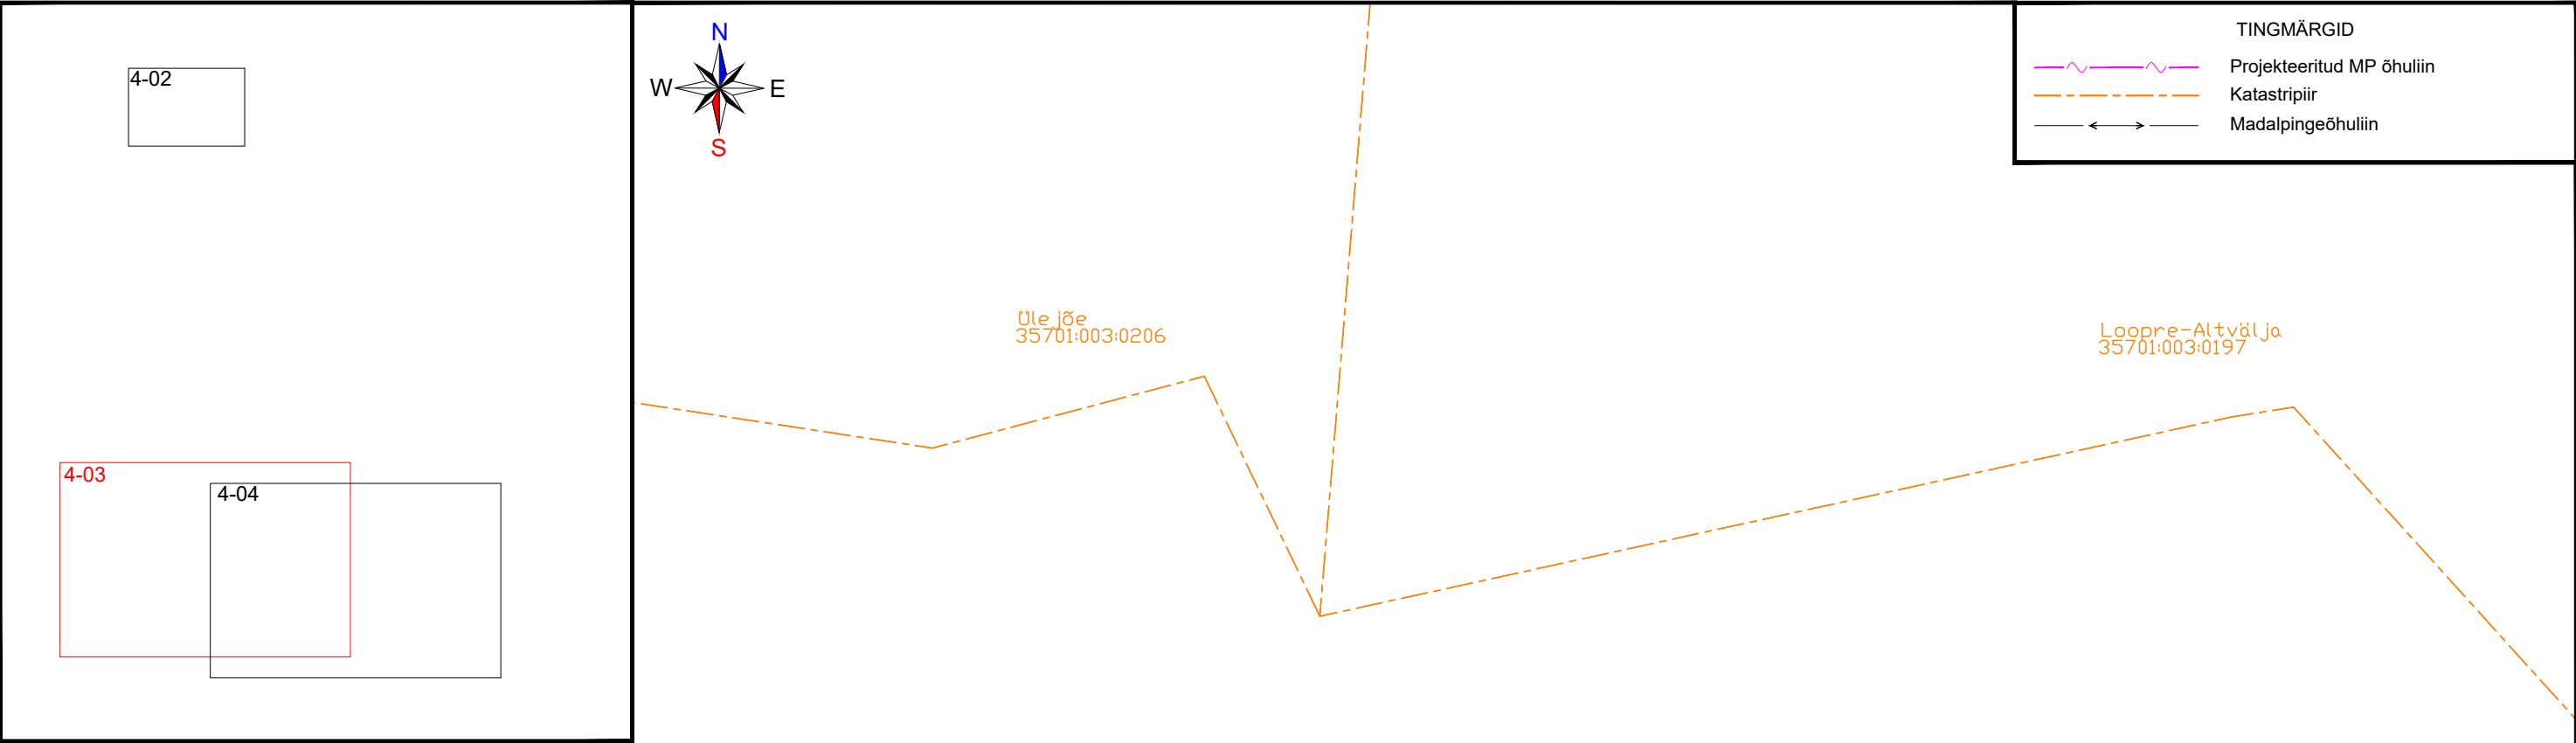

	Projekteeritud MP õhuliin
	Katastripiir
	Madalpingeõhuliin

4-04

Loopre-Mõisa
35701:003:0042

Loopre-Mõisa
35701:003:0042

AJ26562 F2 (Loopre F2)
Mastist 13 ja seinal oleva
kinnituskonksu vaheline liin
asendada AMKA.3x16+25
L=5m

Loopre-Altvälja
35701:003:0197

Tellija ELEKTRILEVI OÜ 10135 TALLINN Veskiposti 2	Projekteeris	Sander Tiismaa		01.09.2025	5860 8691	 elektrilevi ELEKTRILEVI OÜ 10135 TALLINN Veskiposti 2 elektrilevi@elektrilevi.ee Tel. +372 715 4230 Registrikood 11050857 TEL000343	Projekt	Loopre:(Võhma) fiidri F2 rikete vähendamine, Loopre küla, Põhja-Sakala vald, Viljandi maakond			Joonise nr IP7710-TP-EL-4-04	Stadium	Tööprojekt	
	Kontrollis						Joonis	Loopre:(Võhma) F2 asendiplaan			Nimetus Asendiplaan	Keel EST	Leht 1	Lehti 1
	Projekti juht													