



Jrk nr	IKÕ ala Pos nr (plaanil)	Kinnistu registriosa number	Katastriüksuse tunnus, nimi ja sihtotstarve;	Asukoht riigitee (nr ja nimi) suhtes (lõigu algus ja lõpp km);	Ala pindala ruutmeetrites m2
1	Pos 3	9999150	11201:005:0013 Jägala-Käravete tee T2, Transpordimaa 100%	13 Jägala-Käravete tee km 38.43	42

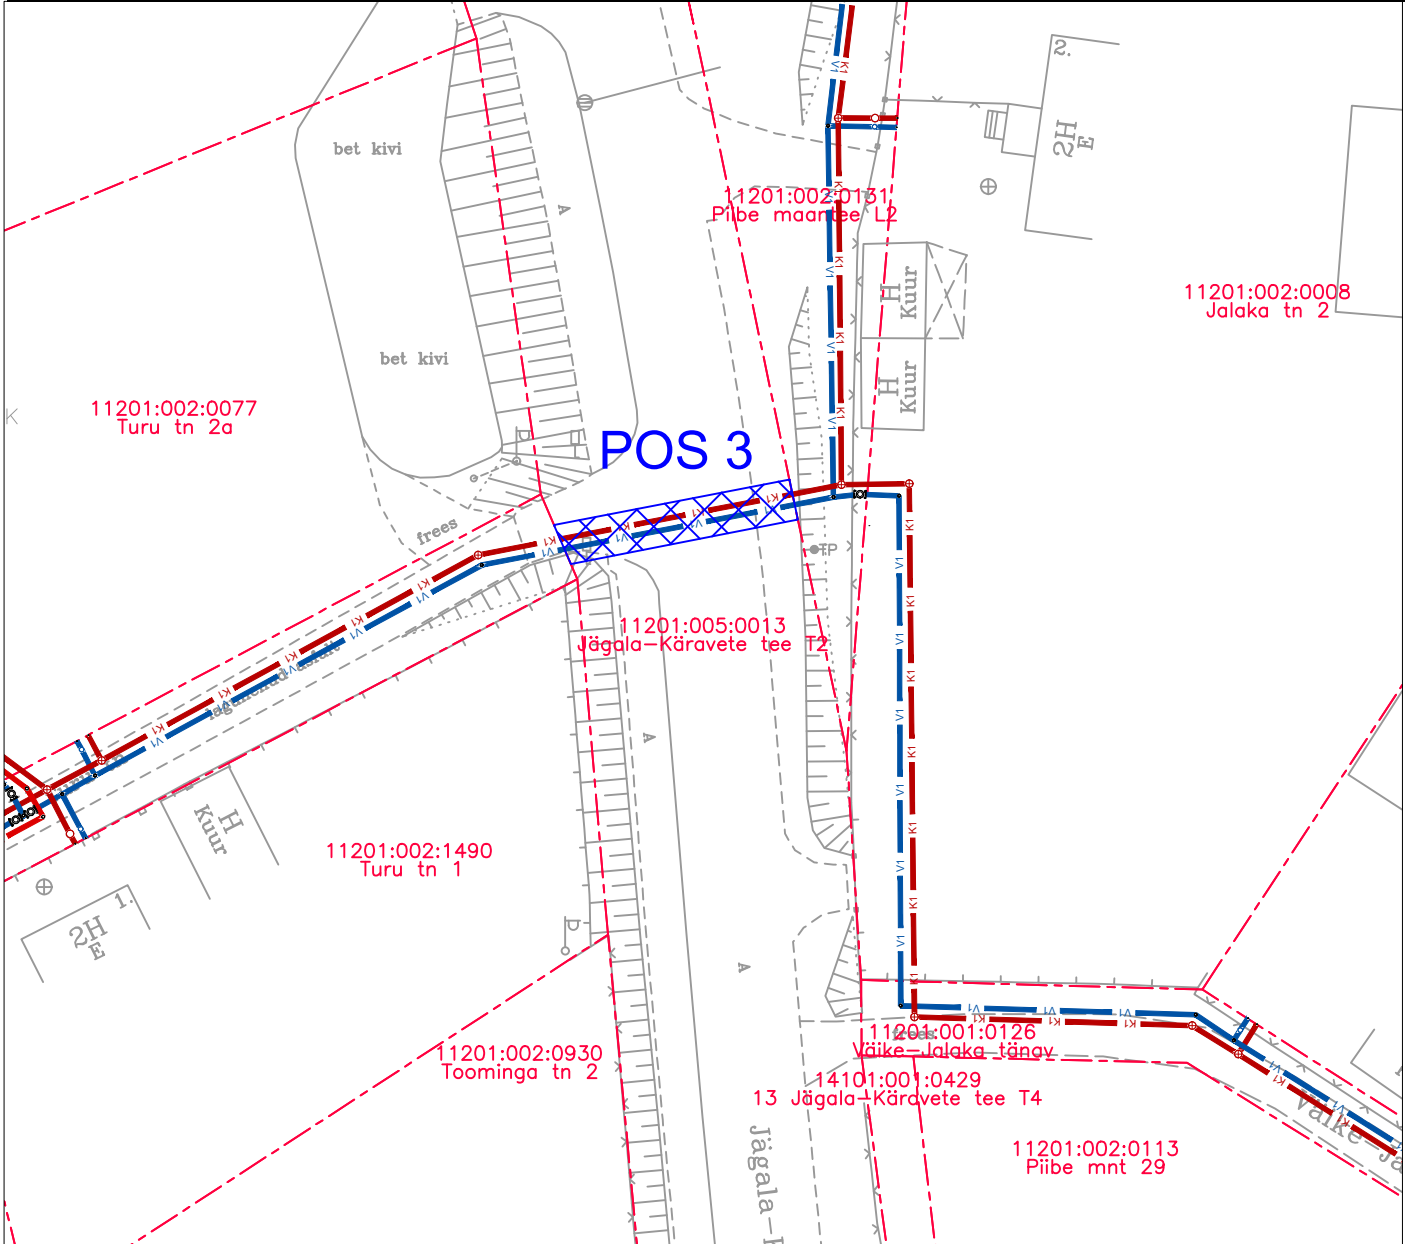

Tingmärgid

	Möödistatud maaregistri tunnuse saanud krunt
	Veetorustik
	Isevolne kanalisatsioonitorustik
	Kavandatavate trasside servituudiala

v03	Pindala muudetud, katastriüksused lisatud plaanile.	21.05.2024
v02	Torustike lahendus muudetud.	04.04.2024
Muudatuse nr	Muudatuse kirjeldus	Kuupäev
 <p>EEP004288</p>		<p>Tellijä: OÜ RTS Infra Eesti</p> <p>Töö nimetus: Aegviidu alevi ÜVK laiendamise projekteerimistööd</p>
<p>Koostas: Irina Moseitšuk</p> <p>Vastutav pädev isik: Marko Raid</p>		<p>Joonise nimetus: Isikliku kasutusõiguse seadmise plaan 2</p>
<p>Lähtefaili nimetus: AQ23243_TP_VKV-9-01_IKO.dwg</p>		<p>Objekti aadress: Aegviidu alev, Anija vald, Harju maakond</p>
Projekti koostamise kuupäev: 11.12.2023	Väljatrükkimise kuupäev: 21.05.2024	Töö nr: AQ23243
		Stadium: PP
		Joonise nr: VKV-9-02
		Möötkava: 1:500 (A4)