


Isikliku kasutusõiguse seadmise plaan

IKÕ ala Pos nr (plaanil)	Kinnistu registriosa nr	Katastriüksuse tunnus, nimi ja sihtotstarve	IKÕ ala pindala m ²
Pos 1	2755832	67401:002:0598; 9 Ääsmäe-Haapsalu-Rohuküla tee; Transpordimaa	343

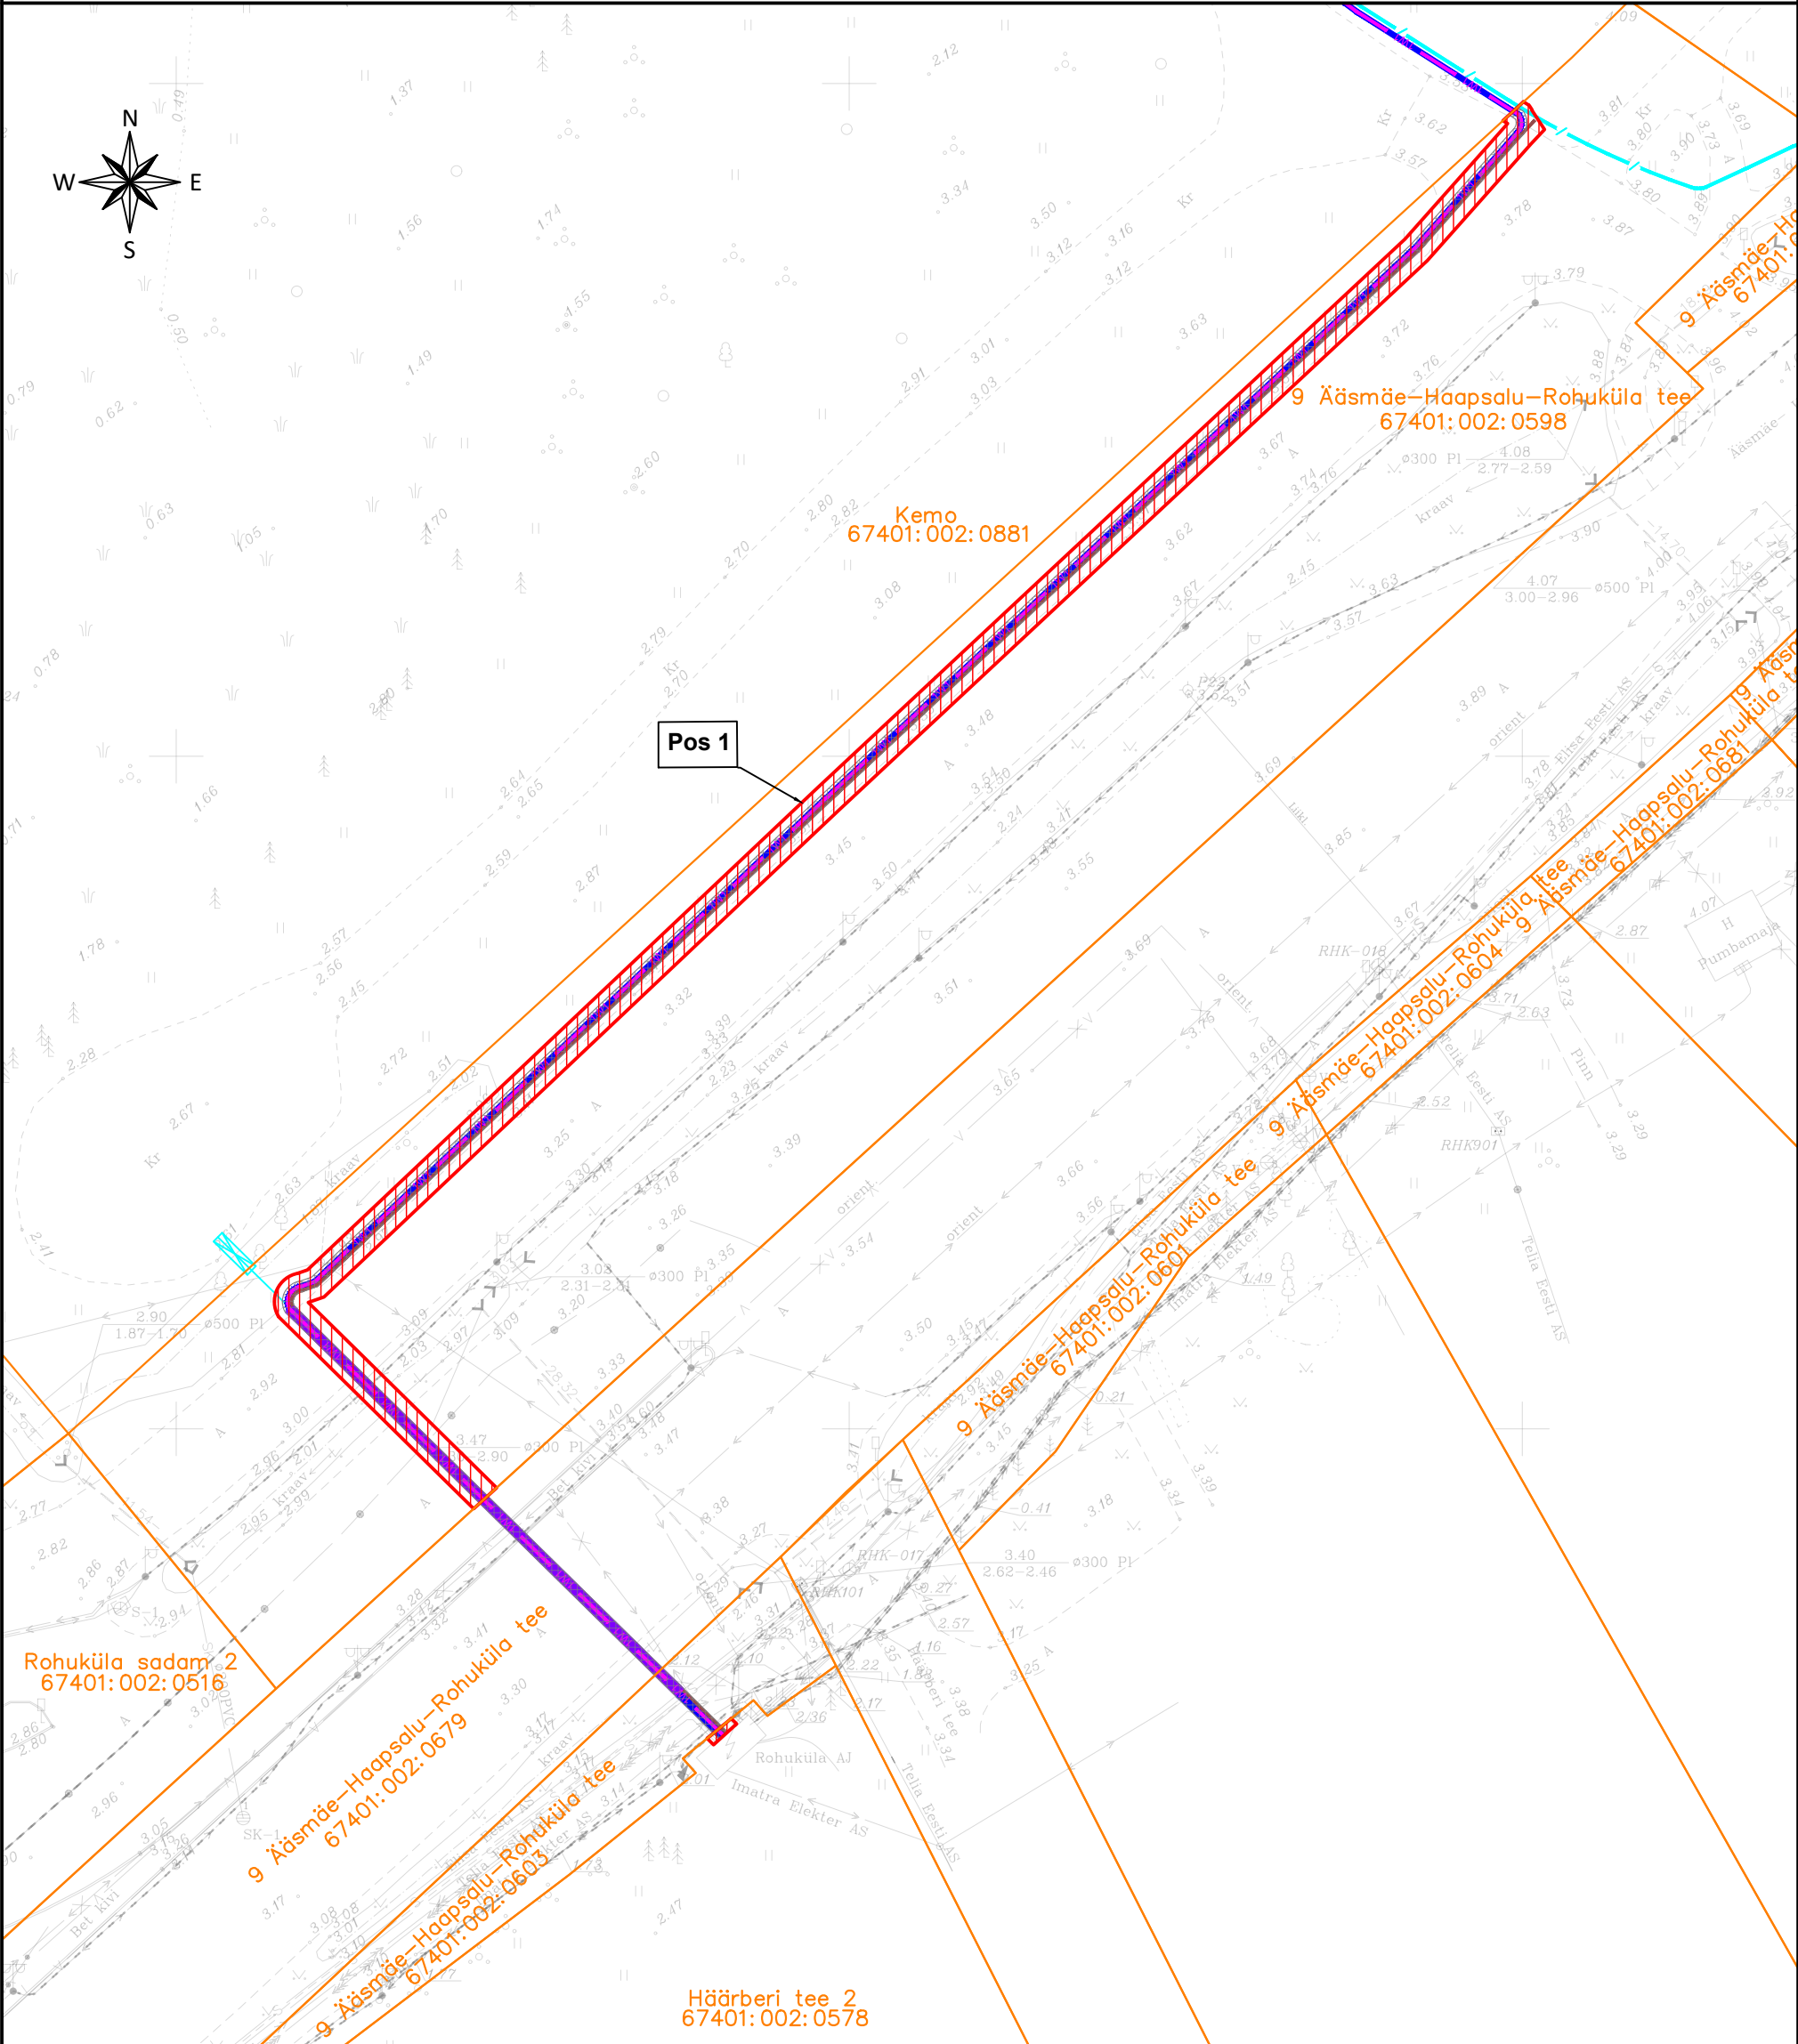

TINGMÄRGID

- 1W1 Projekteeritud 0,4kV maakaabel torus
- Projekteeritud reservtoru
- Projekteeritud reservtoru
- Kinnistu piir
- Isikliku kasutusõiguse seadmise ala
- Pos 1 IKÕ seadmise ala positsiooni number
- Projekteeritava maakaabli pikkus 149 m

Projekti nimetus / asukoht			Töö nr
Tolli KÜ peakaitsme suurendamine, Rohuküla, Haapsalu linn, Läänemaa			25_1621-1
Koostaja	Mõõtkava	Leht / formaat	Kuupäev
Lennart Paulus	1:500	1 / A3	13.05.2026