

Transpordiamet
Saaremaa vald Kihelkonna-Liiva küla
21113 Viidu-Liiva tee katastriüksus, tunnus 30101:005:0324

Saaremaa vald Kihelkonna-Liiva küla
Välja ja Araste katastriüksuste, tunnustega 30101:005:0275 ja 30101:005:0160 omavahelise piiri muutmine.

PIIRI KÄTTENÄITAMISE KUTSE

Vastavalt maakatastriseaduse § 17 lg 5 on maamõõtja kohustatud piiride kättenäitamisele kutsuma kõikide kinnisasjade omanikud, kelle kinnisasjal on mõõdistatava piiriga ühine piiripunkt.

Seoses sellega olete palutud Välja ja Araste katastriüksuste omavahelise piiri muutmise uute moodustatavate katastriüksuste piiride ja piirimärkide kättenäitamisele 18. novembril 2024 kell 10.00-12.00.

Ühisteks piiripunktideks on 40, 41, 42, 43, 46, 47, 48, 24, 25 ja 26.

Piiripunktides 24 ja 26 piirimärgid, metalltorud 7m tee teljest.

Ülejäänud piiripunktid tähistamata teemaa serva punktid 7m tee teljest.

Märkused, taotlused ja seisukohad piiride kohta tuleb esitada hiljemalt piiri maastikul kättenäitamisel.

Pärast piiri kättenäitamist koostatakse piiriprotokoll, mida saate allkirjastada digitaalselt. Digitaalse allkirjastamise võimaluse puudumisel teavitage mind eelnevalt ning sellisel juhul saate piiriprotokolli allkirjastada paberil.


Oma soovist osaleda või mitte osaleda piiride kättenäitamisel palun mind eelnevalt teavitada e-posti või telefoni teel.

Kutse saatmisega loetakse piirimärkide asukohad ja nende alalhoiu kohustus kinnisasja omanikule teatavaks tehtuks ja omanik piiride asukohaga nõustunuks (maakatastriseaduse §17 lõige 6), välja arvatud juhul, kui ilmneb piiride kindlakstegemise vajadus.

Kinnisasja omanik peab tagama piirimärgistuse säilimise. Ta ei või piirimärke muuta ega ümber paigutada (asjaõigusseaduse § 128 lg 2).

maamõõtja Jaanus Mäeots
e-post jaanus@nuki.ee
tel. 5094987

Piiride kättenäitamise kutsele lisatud selgitav piiride kulgemise skeem.

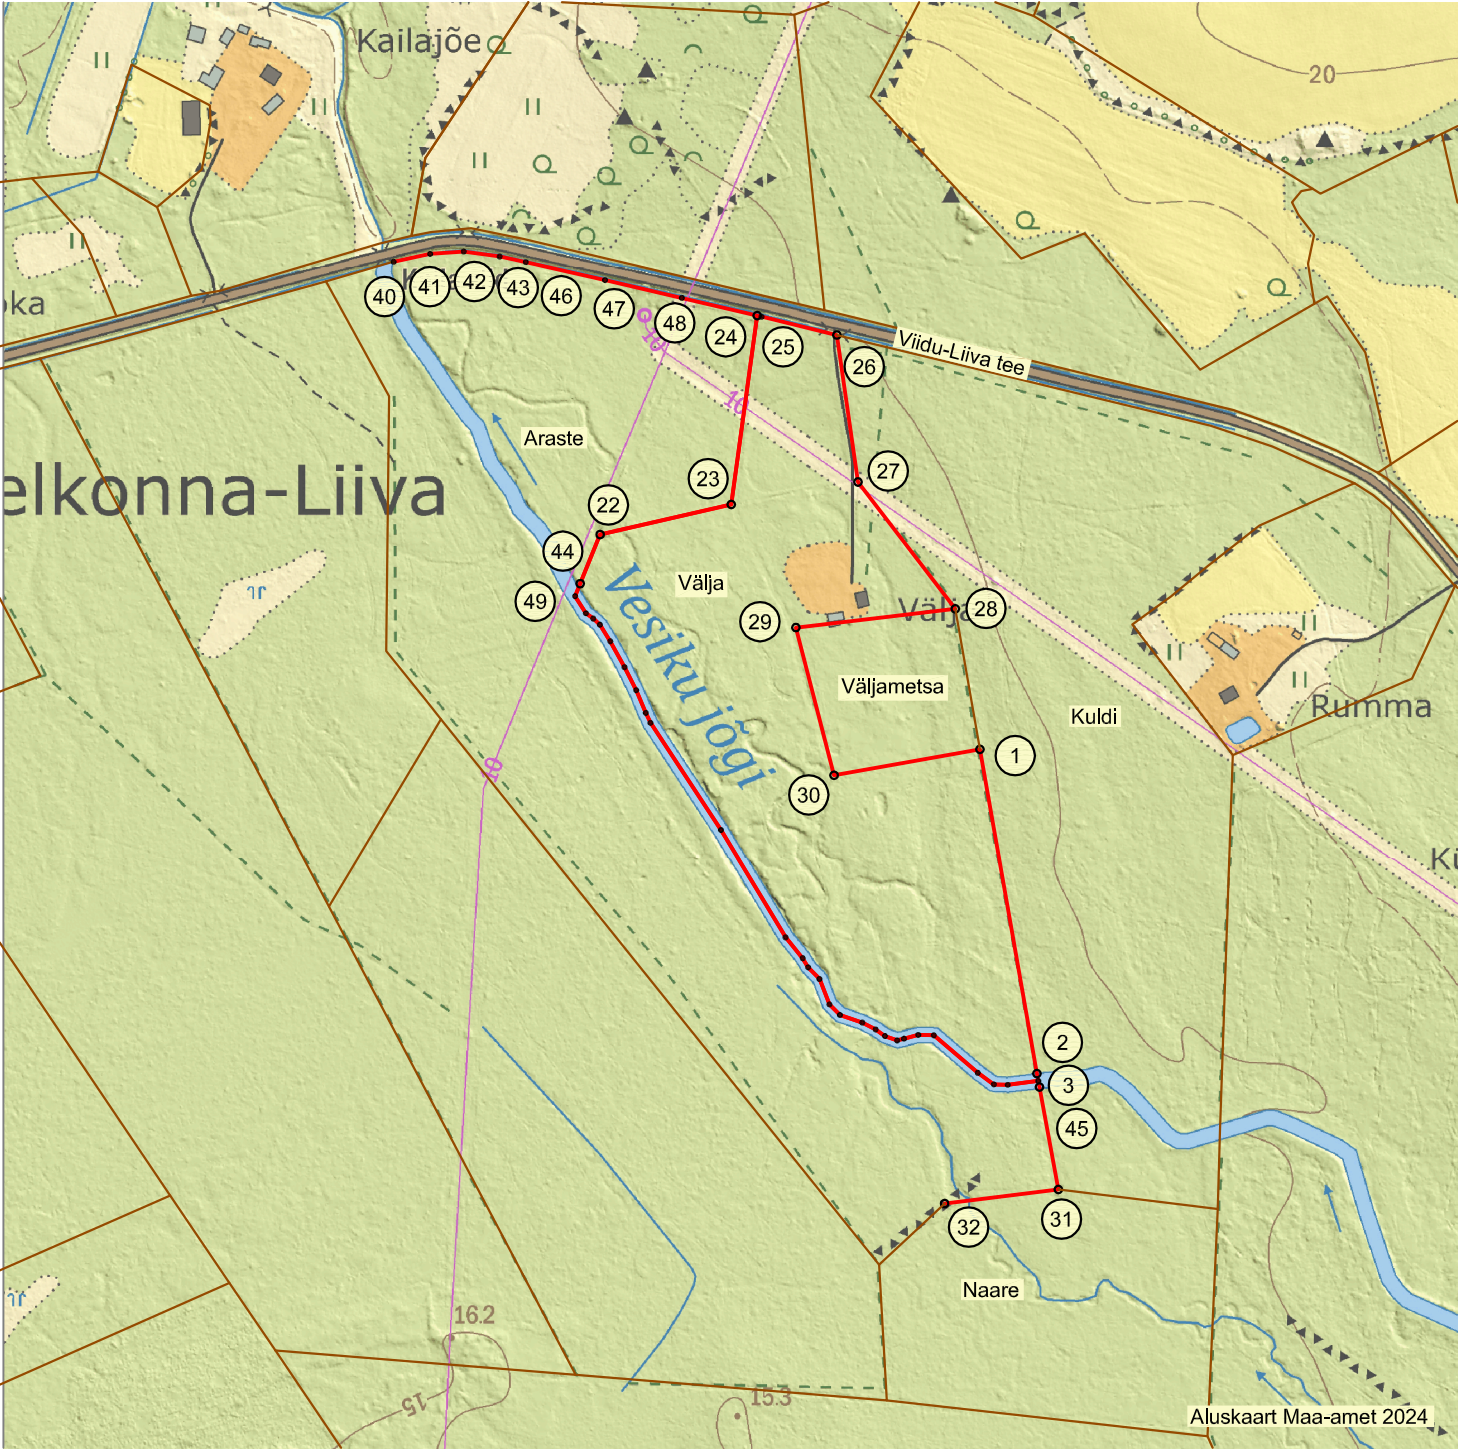

leppemärgid:

- moodustatava kü piir
- registreeritud kü piir
- tähistatud piiripunkt
- tähistamata piiripunkt
- ② piiripunkti number

väljavõtted M 1:500

