






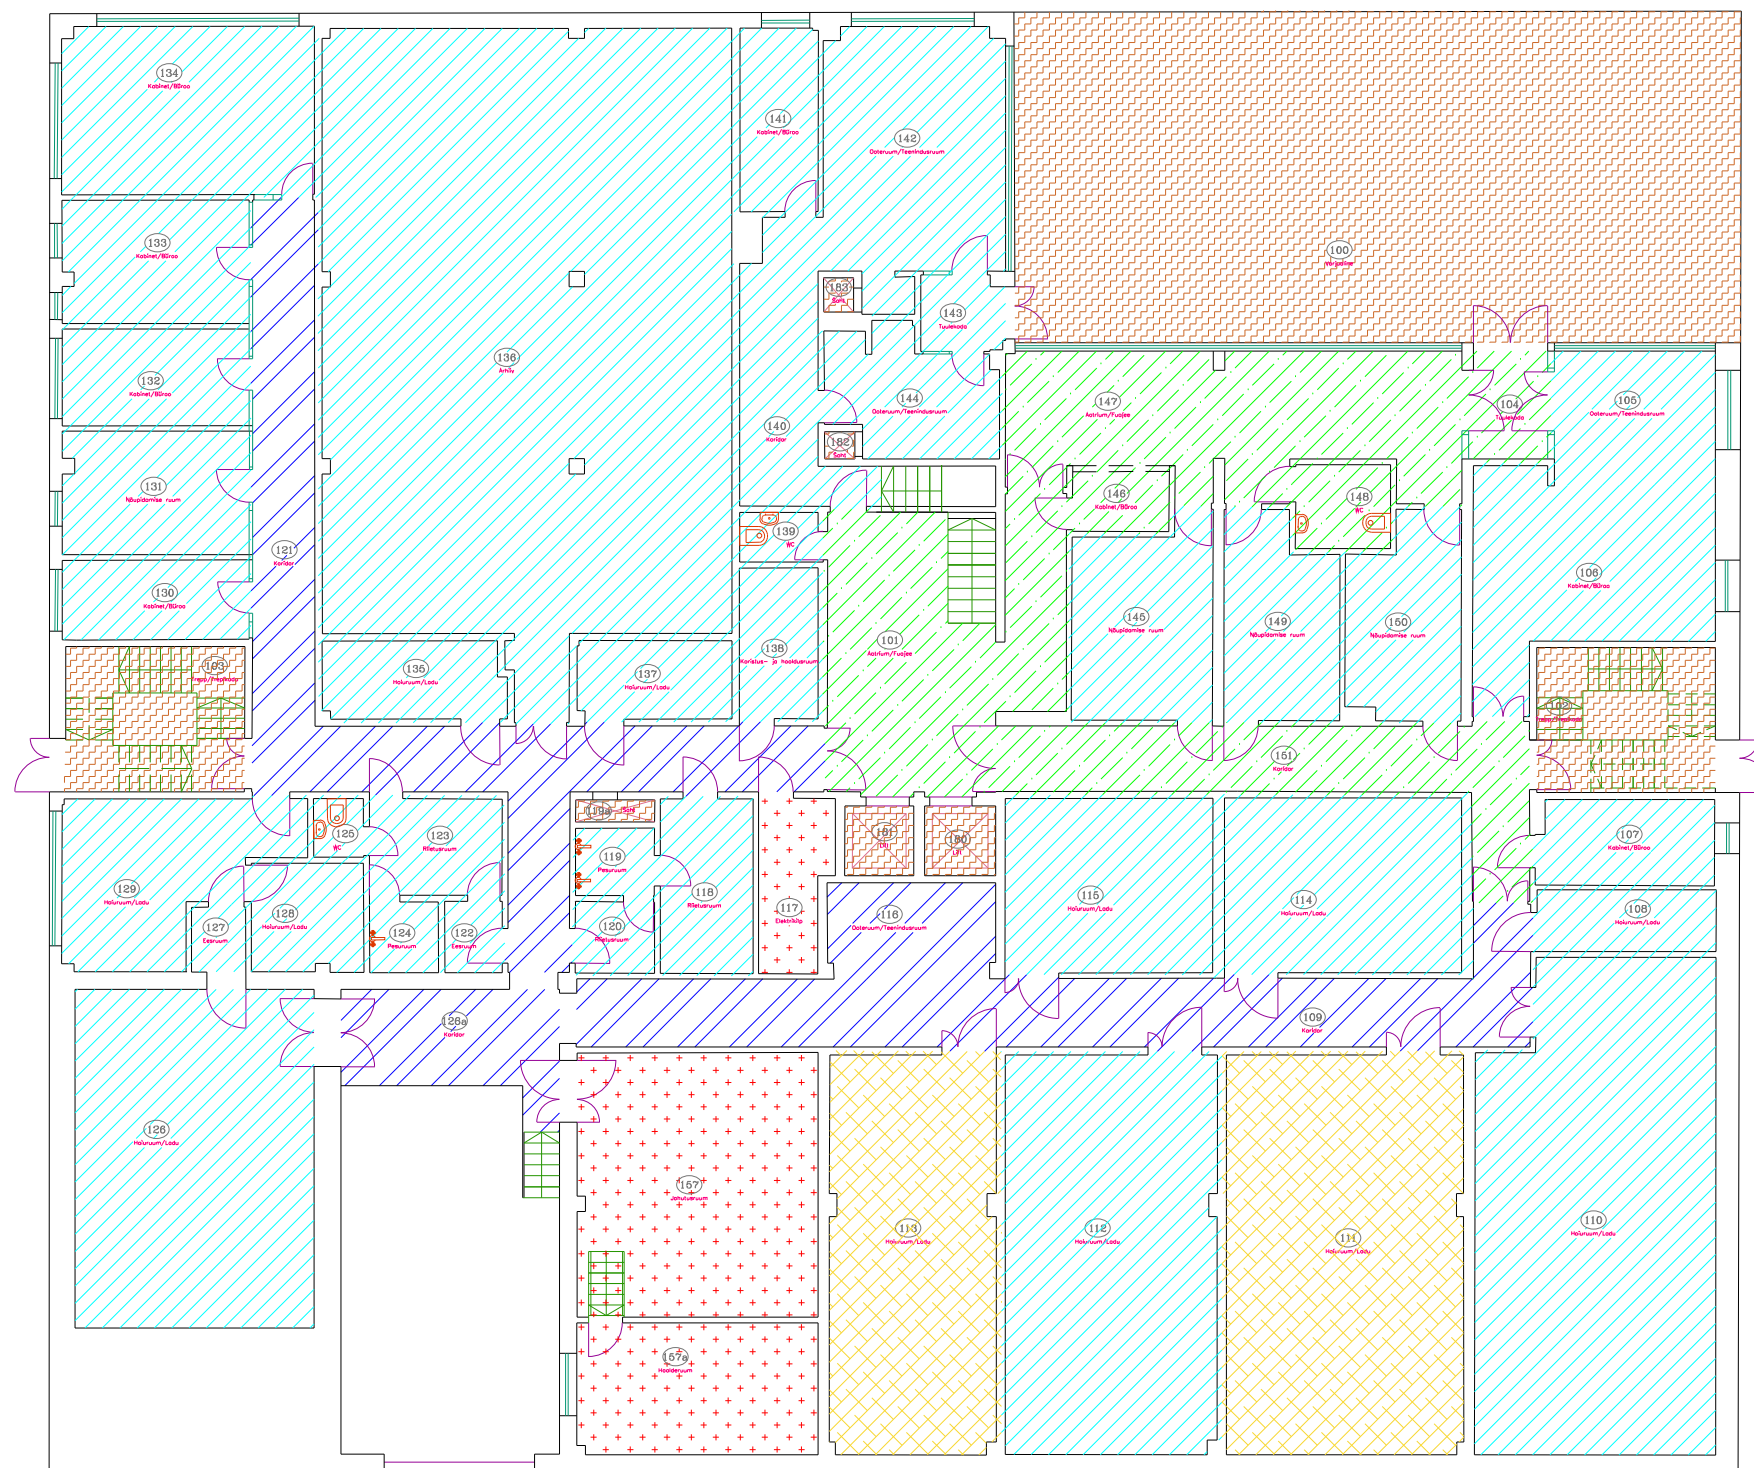

Paldiski mnt 81, Tallinn, 01 korrus



Legend

- | | | | |
|---|--------------------------|---|--|
|  | Terviseamet |  | Ühiskasutuses korruse pind |
|  | Tervise Arengu Instituut |  | Vertikaalsed Ühendusteel/korruse avatud pinnad |
|  | Ühiskasutuses hoone pind |  | Tehnopinnad |