




PLAAN

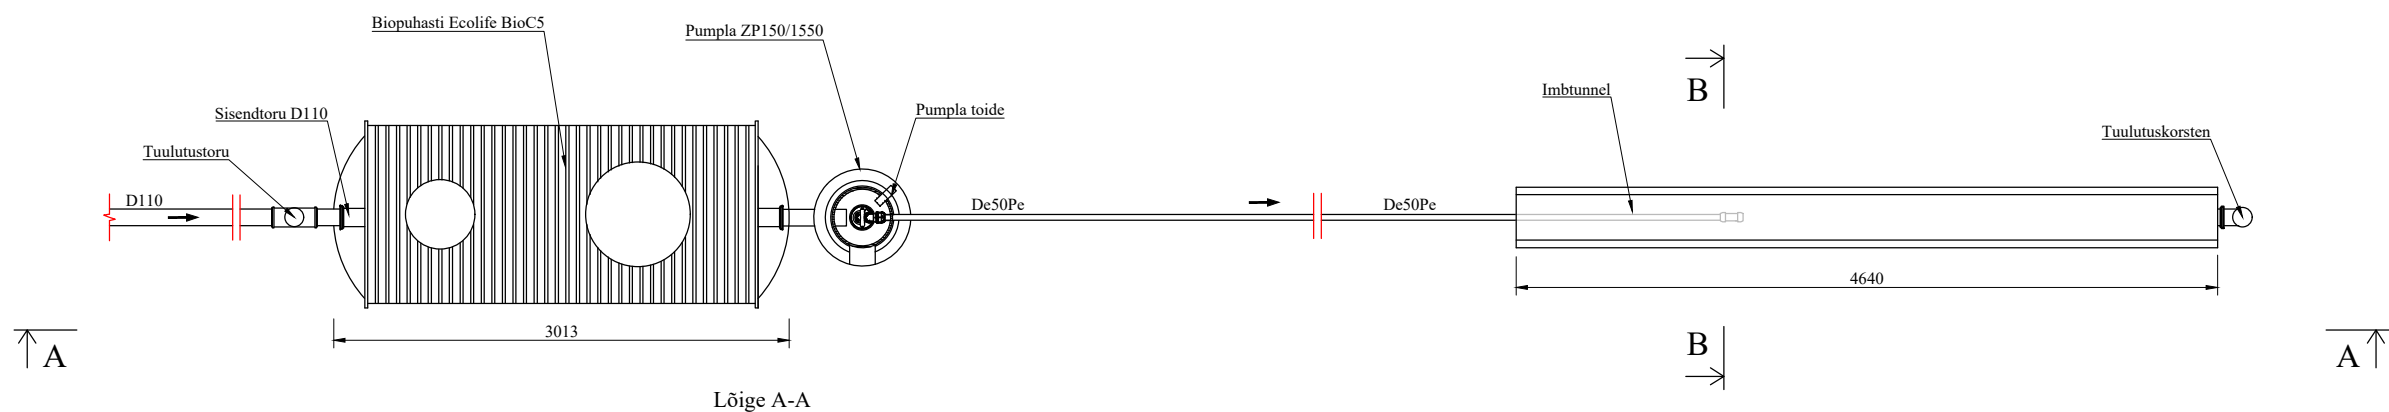

LÕIGE A - A

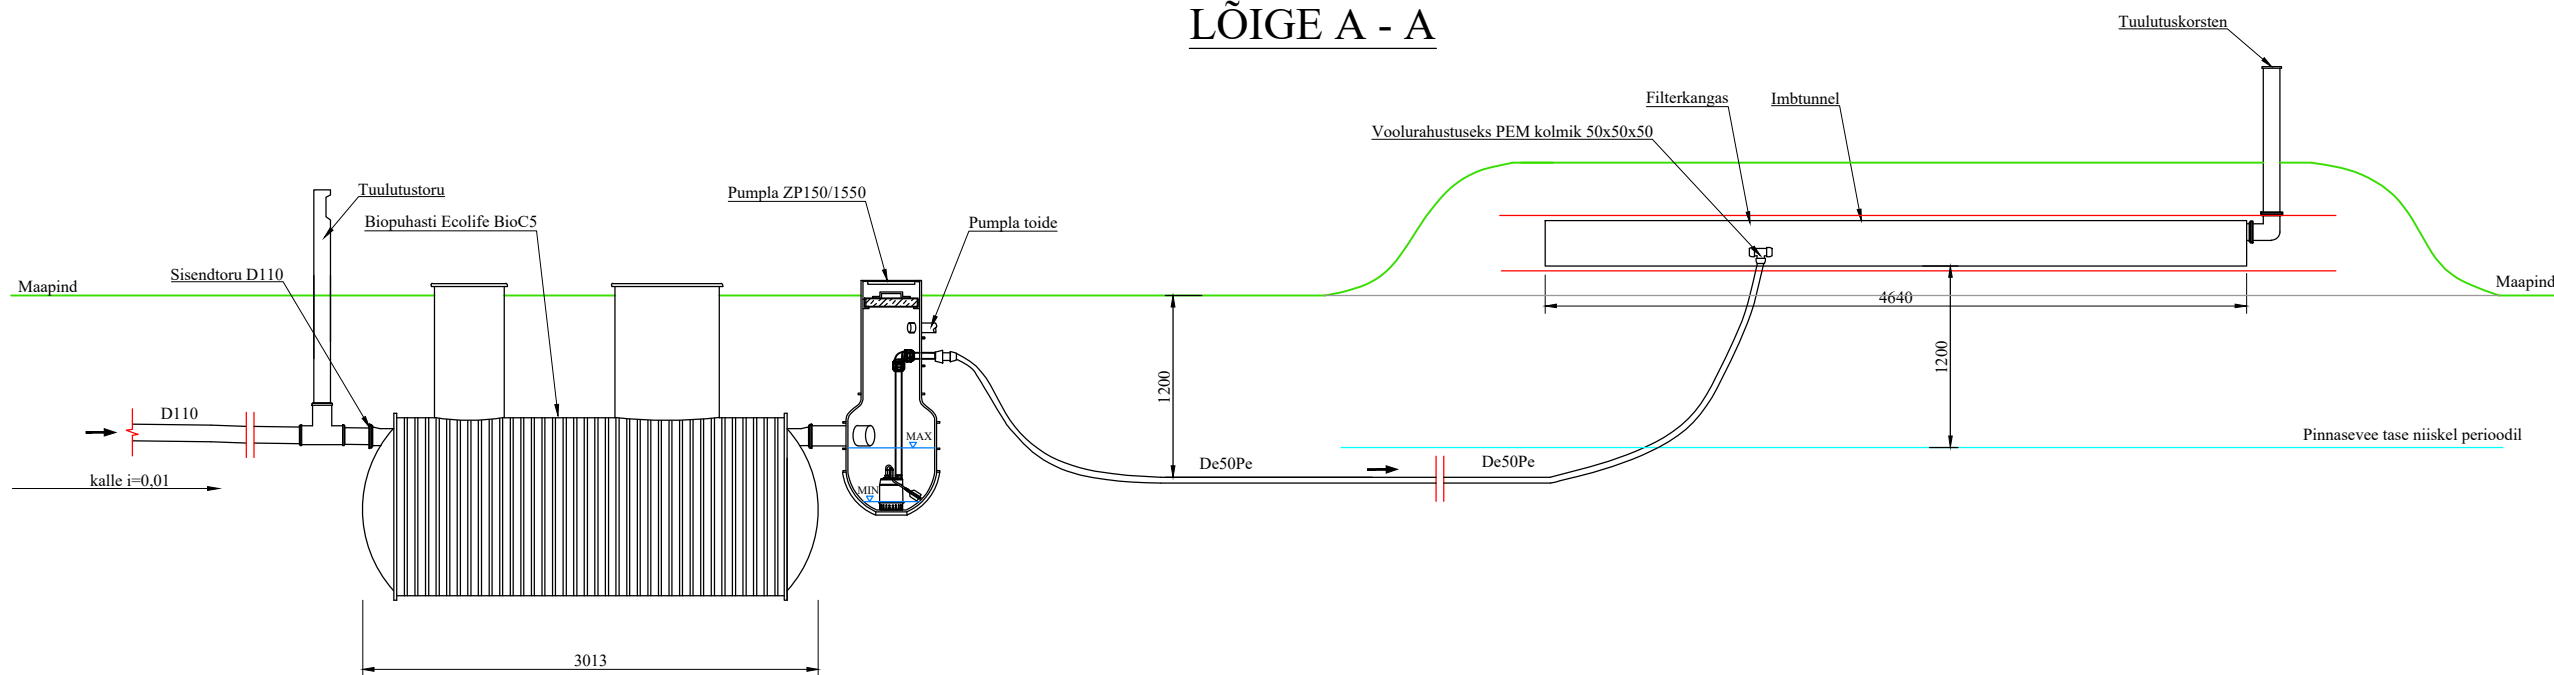

LÕIGE B - B

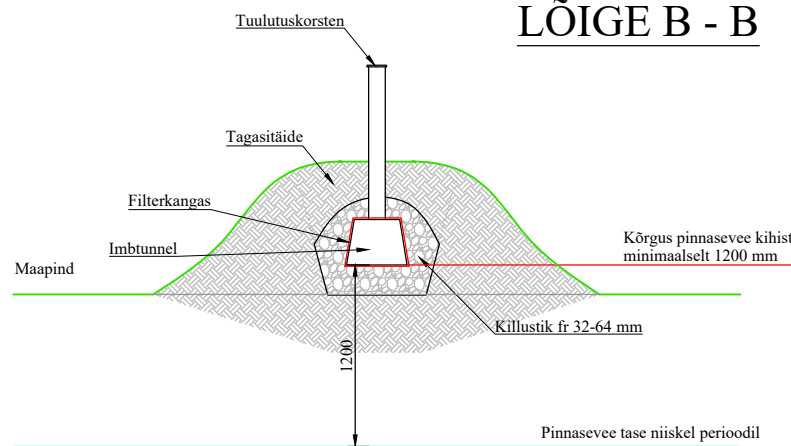

MÄRKUSED:

- Biopuhasti ja imbtunnelid paigaldada pinnasesse vastavalt tootja poolt koostatud paigaldusjuhenditele.
- Soovituslik survetrassi paigaldussügavus on 1200 mm maapinnast.

Töö nr.			101025				Tellijä:			URMAS LEMBER		
PROJEKTEERIS	P. VAPPER	/allkirjastatud digitaalselt/	SAARE MAAKOND, SAAREMAA VALD, PÄHKLA KÜLA, OSKTEMÄE KINNISTU VÄLISKANALISATSIOONI EHITUSPROJEKT				STAAD.	JOONIS	VERSIOON			
							EP	VK-4-01	01			
							Helewin OÜ Reg kood 16907860 Jaani, Kellamäe küla 93723, Saaremaa vald +372 53 329 360 priidik.vapper@gmail.com					
Kuupäev	30.10.2025											
M 1:50			ASENDIPLAAN									