


Isikliku kasutusõiguse ala plaan

Kinnistu nimi: 23243 Pikasilla-Karuküla tee (KV11970)

Katastritunnus: 61301:005:1380

Asukoht: Pikasilla küla, Tõrva vald, Valga maakond

Kirjanurk OÜ töö nr 7641P/Enefit Connect OÜ tellimus VT1844

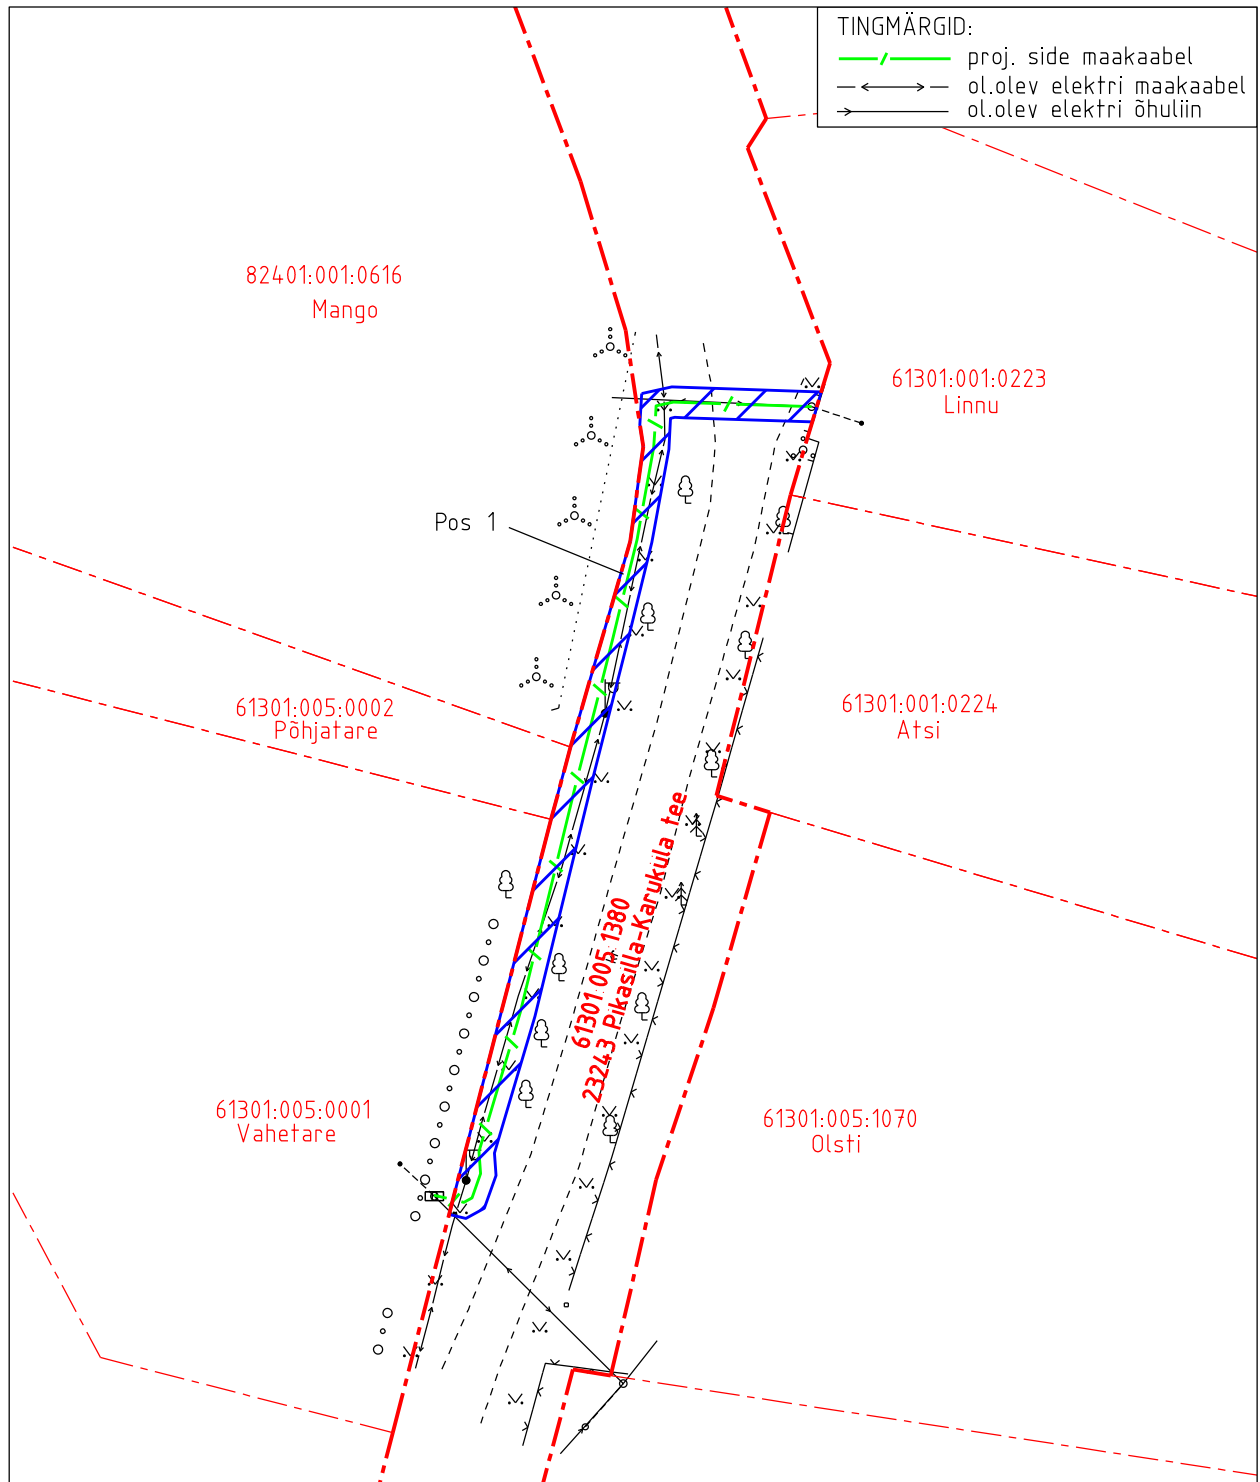

IKÕ ala pos nr	Asukoht riigitee suhtes (lõigu algus ja lõpp km)	Ala pindala (m ²)
1	ristumine km'l 0,18 ja kulgemine km'l 0,12-0,18	120

- Kooratava ala pindala kokku 127 m²
- Kooratava katastriüksuse piir
- Katastriüksuste piirid

Plaan 2-1
M 1:500

Koostaja:
OÜ Kirjanurk