



Vaade 51

1:500

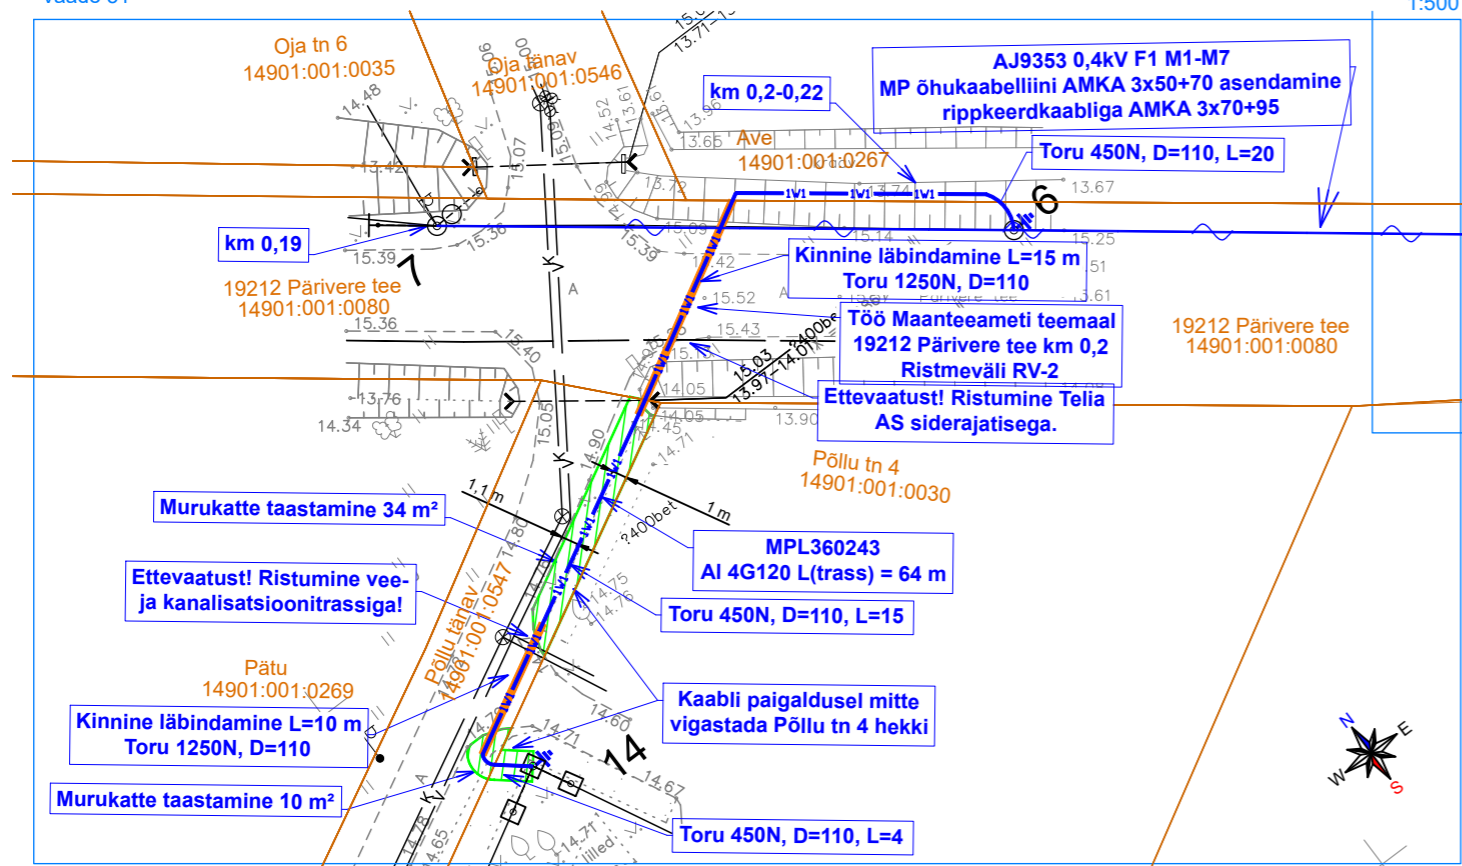






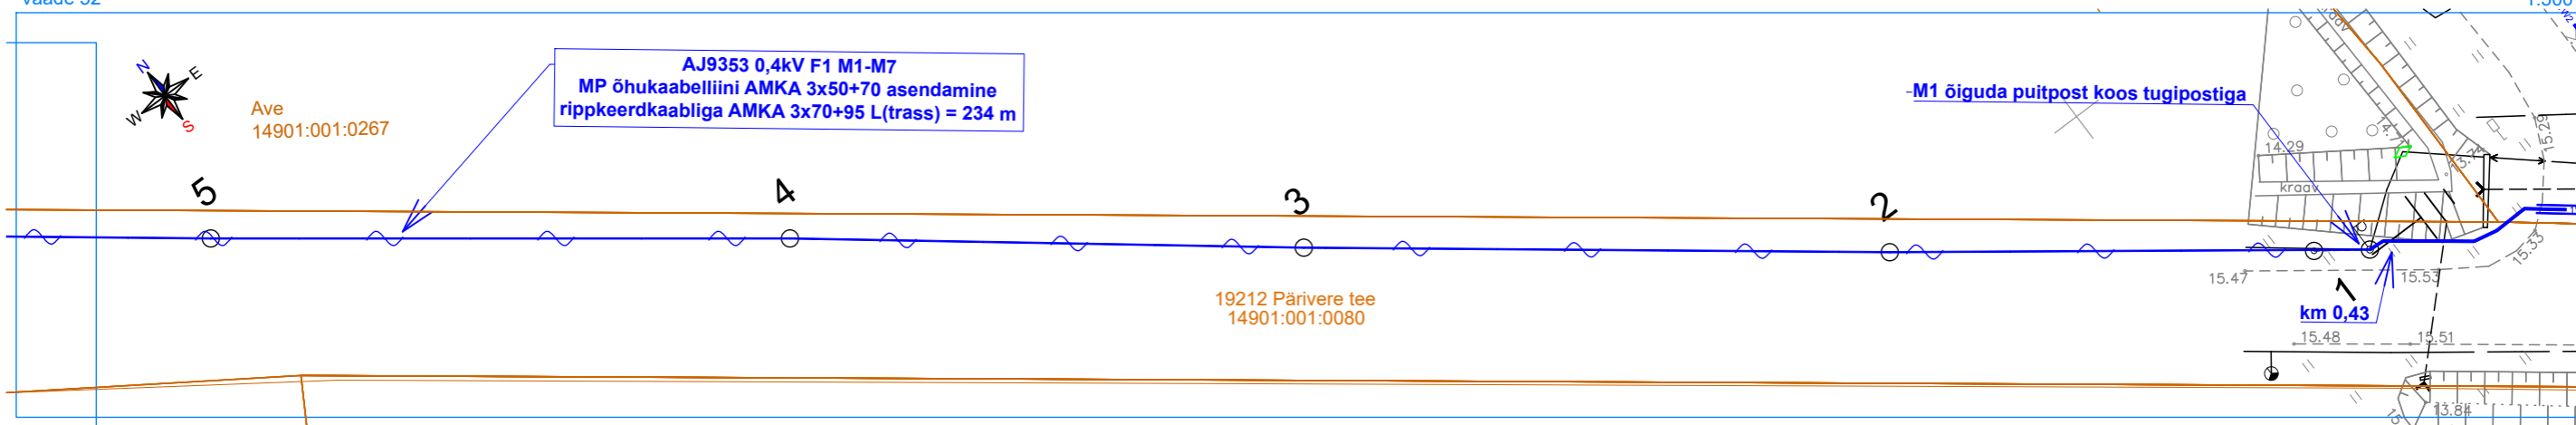

 
 


Vaade 52

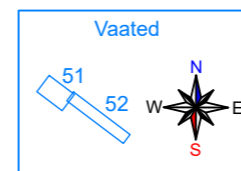1:500



Tingmärke

 

-  Proj. 0,4 kV rippkeerdkaabel
-  Proj. 0,4 kV maakaabel kinnisel läbindamisel
-  Proj. 0,4 kV maakaabel
-  Olev puitpost
-  Olev raudbetoon post
-  Olev tõmmit
-  Olev sidetrass
-  Olev kanalisatsioonitrass
-  Olev veetrass
-  Kinnistu piir

Projekt Pärnu-Jaagupi 20kV elektrivõrgu projekteerimine III etapp Tori ja Põhja-Pärnumaa vald Pärnu maakond				Tellija Elektrilevi OÜ		
Joonis Asendiplaani vaated 51 ja 52				Joonise nr IK1172-1		
Projekteeris	Tõnu Heinmets		11.2020	+372 55634332	Möötkava	M 1: 500
Kontrollis					Staadium	Tööprojekt
Projektijuht					Keel	Leht
					EST	25
						Lehti
						46

LEONHARD WEISS
 E-post estonia@leonhard-weiss.com
 Telefon +372 601 2285
 Registrikood 12083348
 EL10665798-0001